
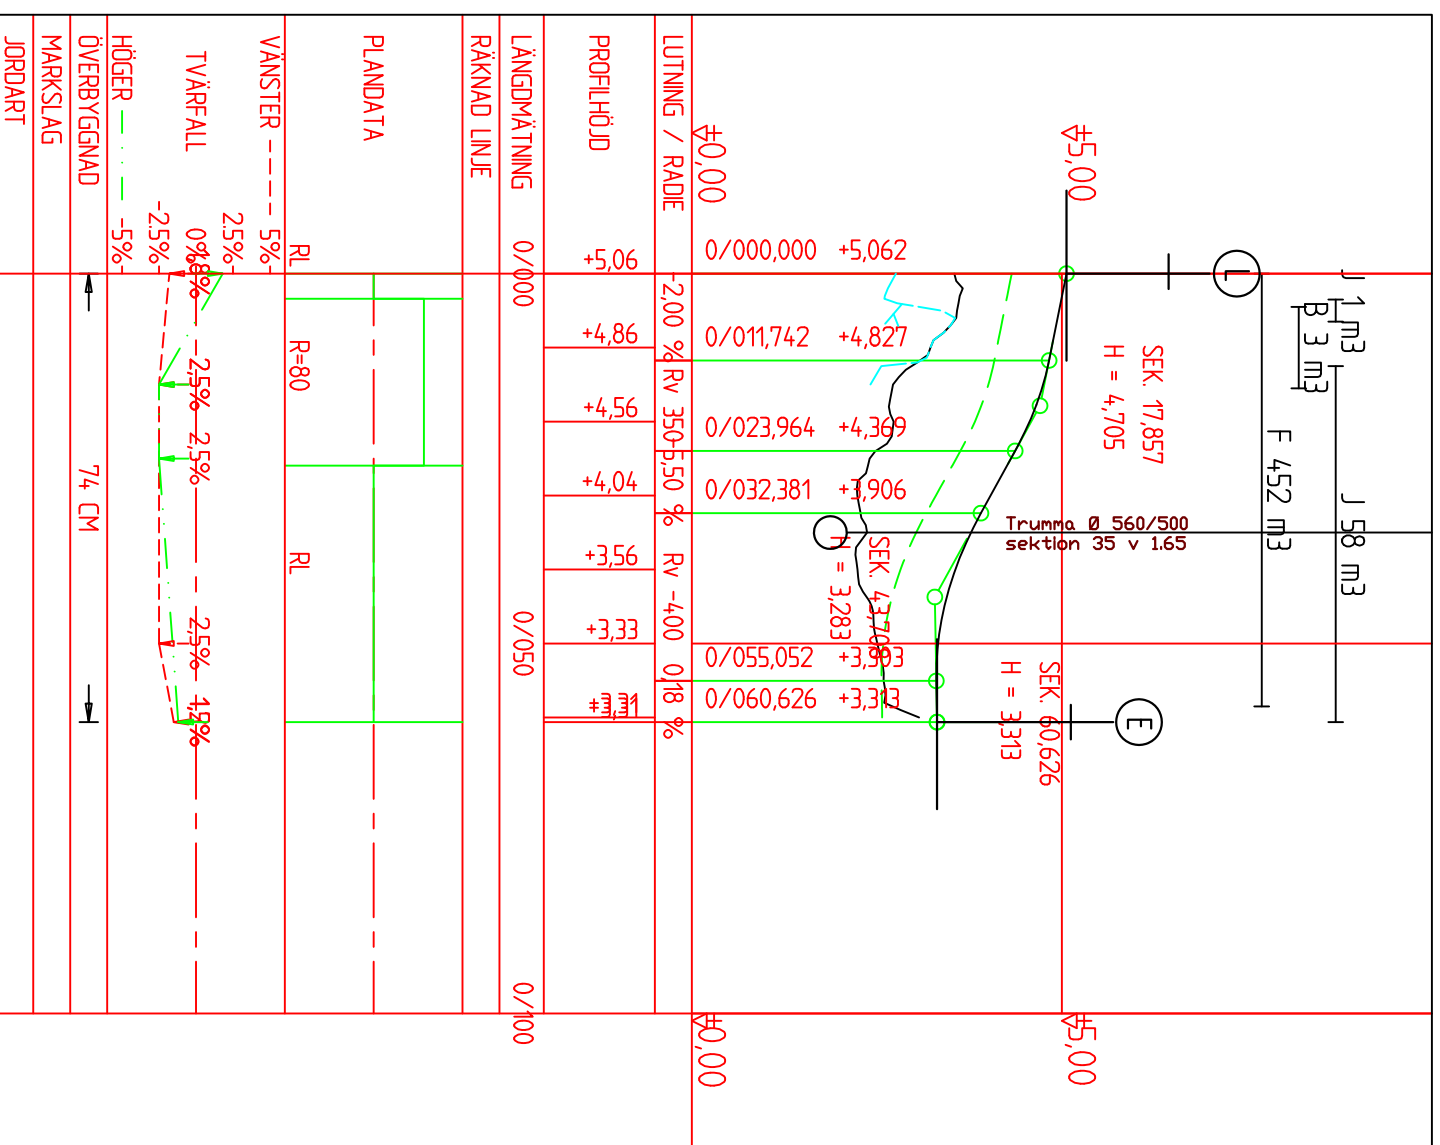


SEKTION 1810 HOGGER, ML

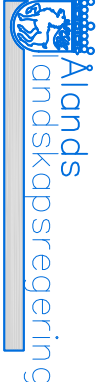

REV.	ANTAL	REVIDERINGEN AVSER	SIGNATUR	DATUM
ARBETE				
Förslag till vägplan för om- och nybyggnad av anslutningsväg vid sektion 1810 till landsväg nr 710		RITNINGSNNEHÅLL OCH SKALA LÄNGDPROFIL SEKTIONER 0-60 1:1000/1:100		
 <p>Ålands landskapsregering</p> <p>PB 1060, AX-22111 MARIEHAMN Tel: 018-25000 Fax: 018-23790 www.regeringen.ax/trafik</p>		RITAT LEIF HÄGGLUND		GRANSKAT BJÖRN EKBLÖM
DIARIENUMMER/ ARBETSNUMMER		PLANERAT LEIF HÄGGLUND		GODKÄNT BJÖRN EKBLÖM
ALR 2017/4274		RITNINGSNUMMER		
DATUM		V710-20-12		
12.12.2019				