# SEKTION 2811 VANSTER, ML

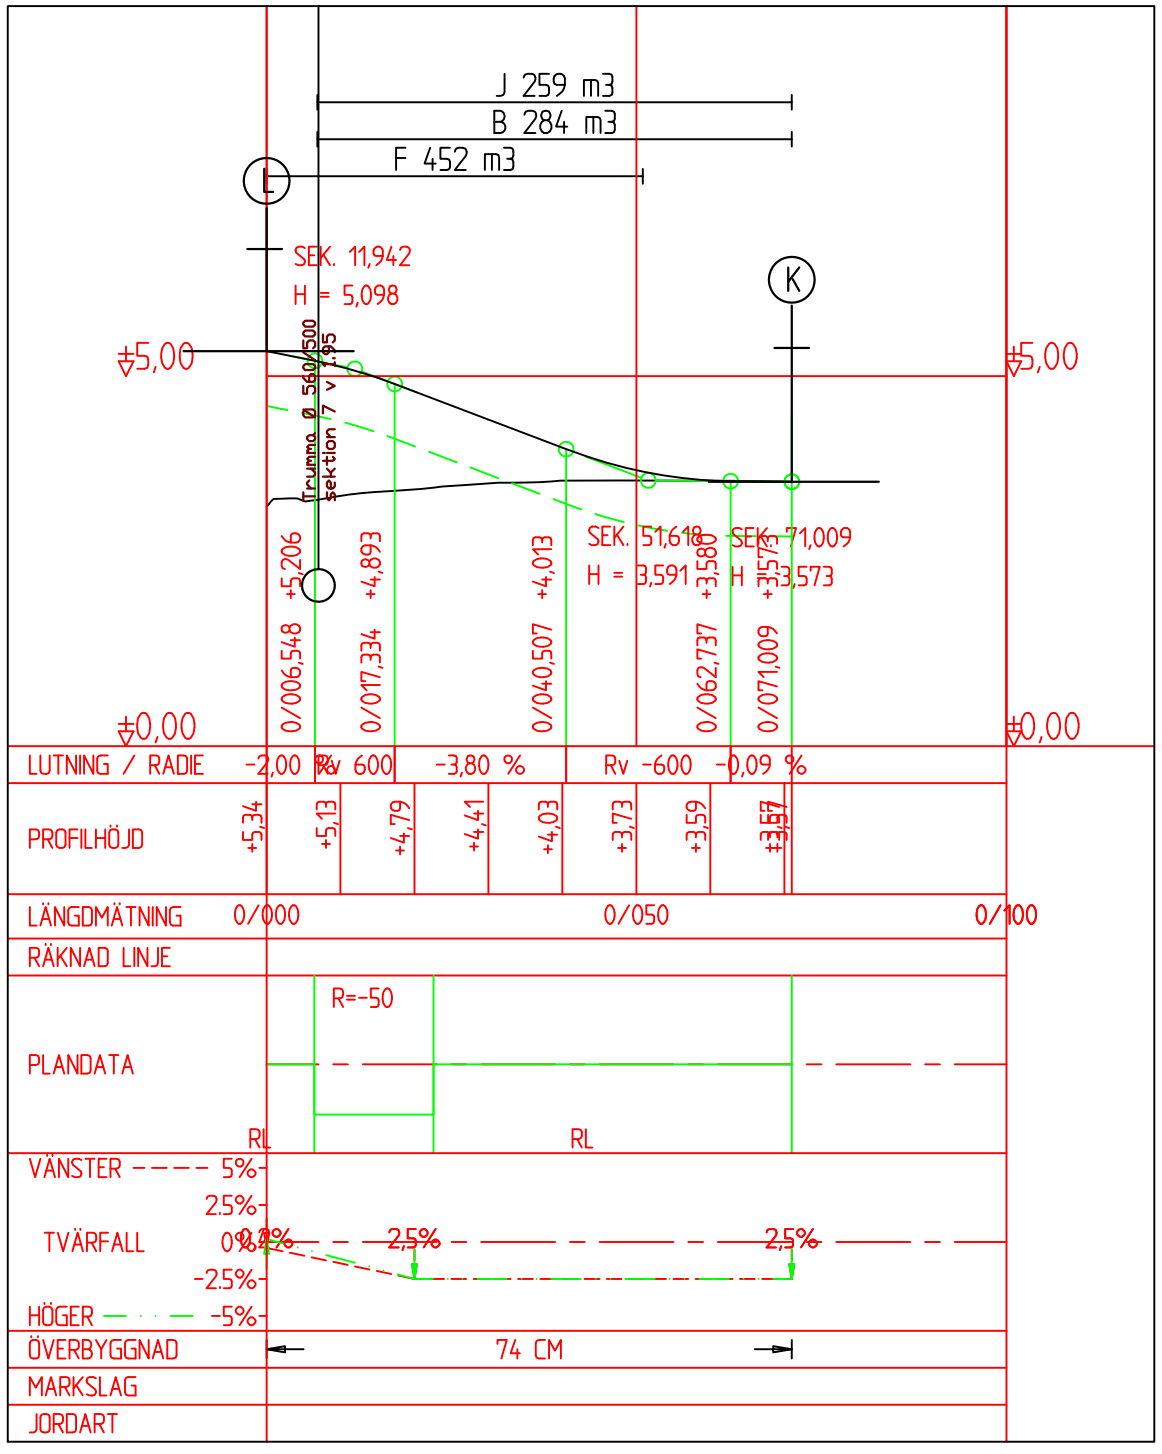


| REV. | ANTAL | REVIDERINGEN AVSER | SIGNATUR | DATUM |
|---|---|---|---|---|
| | | | | |

ARBETE

Förslag till vägplan för om– och nybyggnad av anslutningsväg vid sektion 2811 till landsväg nr 710

RITNINGSINNEHÅLL OCH SKALA

LÄNGDPROFIL

SEKTIONER 0– 71

1:1000/1:100

Ålands landskapsregering
PB 1060, AX–22111 MARIEHAMN
Tel: 018–25000 Fax: 018–23790 www.regeringen.ax/trafik

| RITAT | GRANSKAT |
|---|---|
| LEIF HÄGGLUND | BJÖRN EKBLOM |
| **PLANERAT** | **GODKÄNT** |
| LEIF HÄGGLUND | BJÖRN EKBLOM |

DIARIENUMMER/ ARBETSNUMMER: ÅLR 2017/4274

DATUM: 12.12.2019

RITNINGSNUMMER: V710–20–13