











KONNEKTION MOT 207T0304
 KONNEKTION MOT 207T0303

KONNEKTION MOT 207T0305
 KONNEKTION MOT 207T0304

TECKENFÖRKLARING

-  PROFILLINJE
-  BEFINTLIG MARK
-  TERRASS
-  TRUMMA < 500MM
-  ENSKILD VÄG
-  ANSLUTNING FÖR BOSTADSTOMT ELLER BEBYGGELSEOMRÅDE
-  SCHAKT
-  FYLL

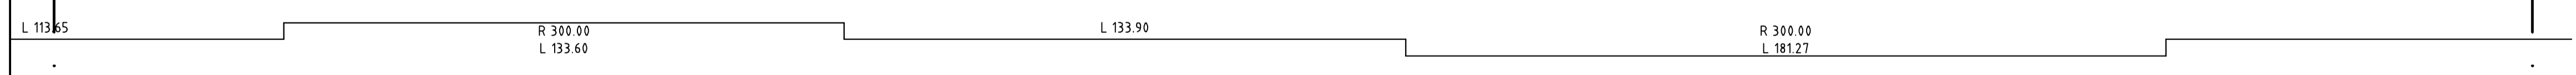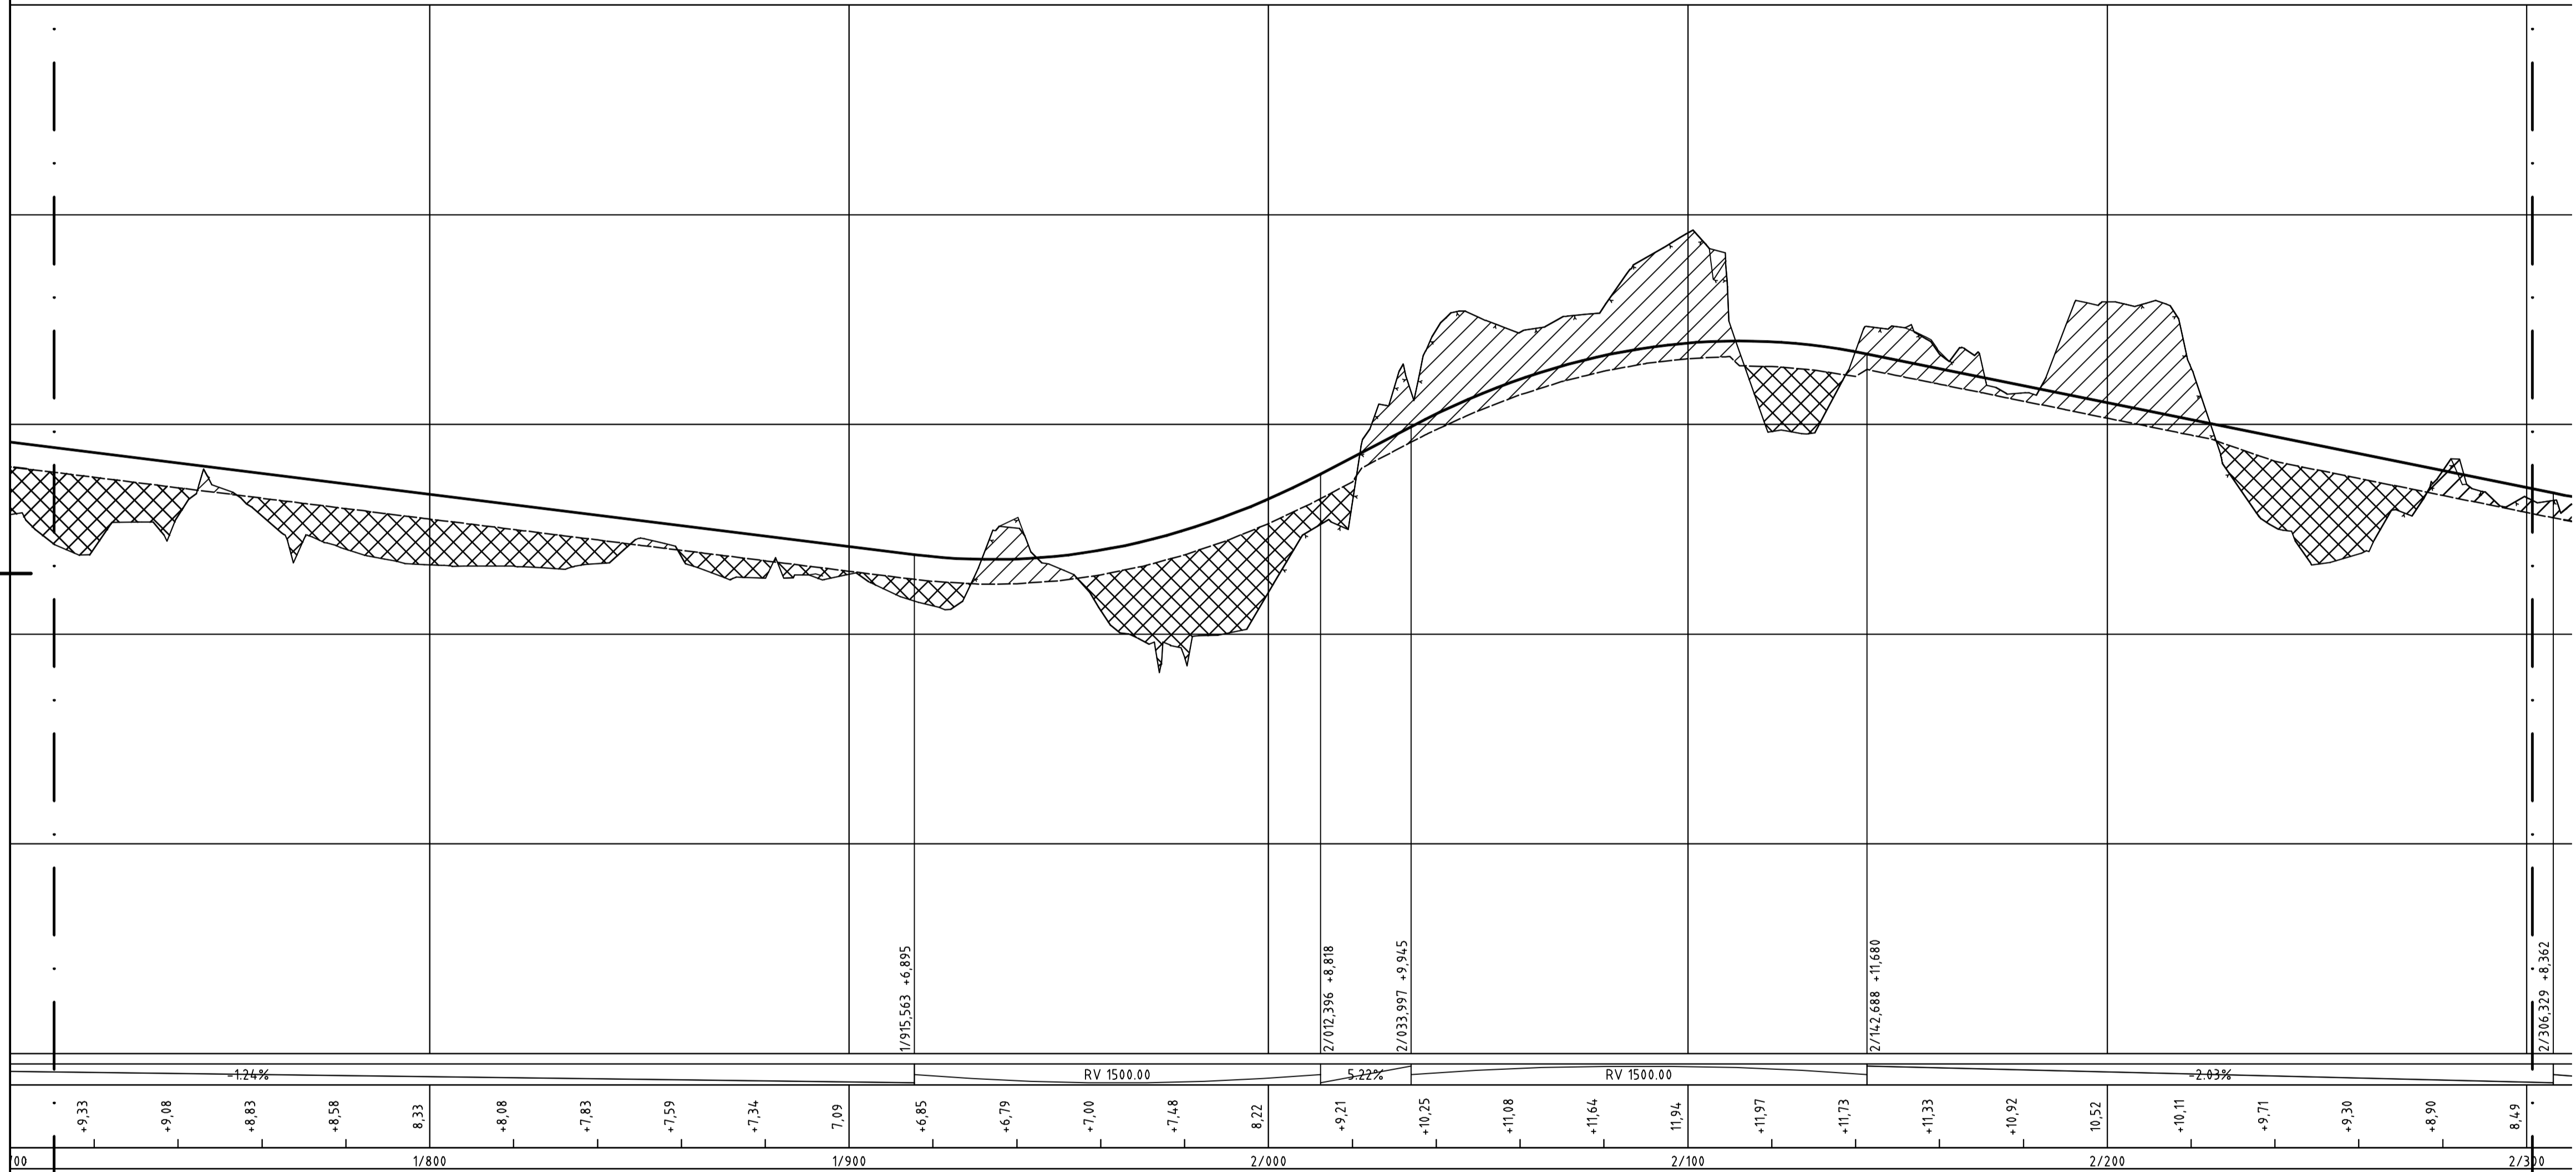


SLUTLEVERANS

BET	ÄNDRINGEN AVSER	DATUM	SIGN
VÄGPLAN			
			
WSP Sverige AB Väg och Mark			
www.wsp.com			
UPPDRAG NR 10271844	RITAD/KONSTRUERAD AV ADAM JAKAB	HANDLÄGGARE ADAM JAKAB	
DATUM 2019-10-18	ANSVARIG CARLOS CELMA CERVERA		
Östra Föglö Etapp 2			
Ny väg vid Håstersböda			
Föglö kommun, Åland			
Profil			
SKALA 1:1000	A1	NUMMER	I BET
VÄGPLAN		206T0304	


 ÅLANDS LANDSKAPSRÄDER
 PB 1080, AX-22111 MARIHAMN
 Tel: 018-25000
www.regeringen.ax/infrastruktur-kommunikationer

ÄLR2018/7300
 Datum: 2019-10-18
 ALR Rättningsnummer: 206T0304

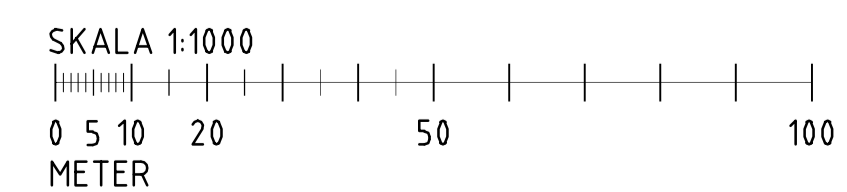

P:\R\1651\17278\A\A\LO\NT\Bak\KVP\Exp_2\06102019\06g_P01TAD_2019-10-18_09-5416_AV_AKWADAE_SBS\206T