


TECKENFÖRKLARING

- BEFINTLIG MARK
- - - BEFINTLIG BERG

SKALA 1:100

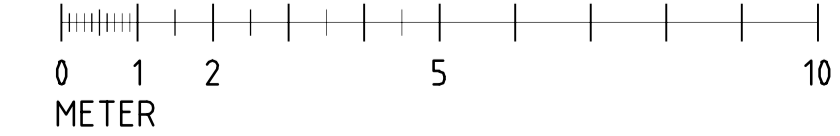

SLUTLEVERANS

BET	ÄNDRINGEN AVSER	DATUM	SIGN
VÄGPLAN			
WSP Sverige AB Väg och Mark			
www.wsp.com			
UPPDRAG NR 10271844	RITAD/KONSTRUERAD AV ADAM JAKAB	HANDLÄGGARE ADAM JAKAB	
DATUM 2019-10-18	ANSVARIG CARLOS CELMA CERVERA	Östra Föglö Etapp 2	
Ny väg vid Håstersboda			
Föglö kommun, Åland			
Tvärsektioner 0/000-0/100			
SKALA 1:100	SKALA A1	NUMMER 206T0901	BET I

PB 1080, AX-22111 MARIEHAMN
 Tel: 018-25000
www.regeringen.ax/infrastruktur-kommunikationer

Databeskrivning / Arkivnummer: ALR2018/7300
 Datum: 2019-10-18
 ALR Rättningsnummer: 206T0901
 Ritningsstatus: VÄGPLAN