SEKTION 0/000

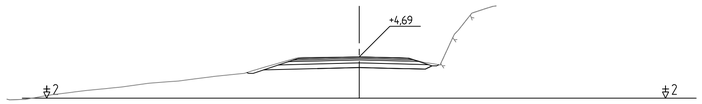

SEKTION 0/020

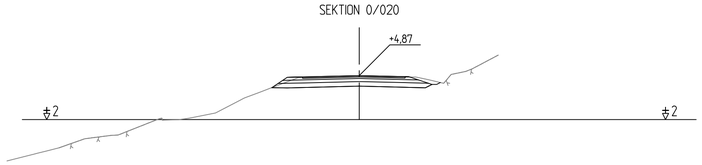

SEKTION 0/040

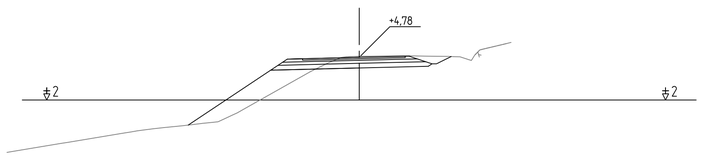

SEKTION 0/060

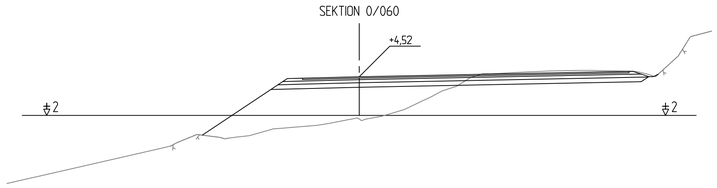

SEKTION 0/080

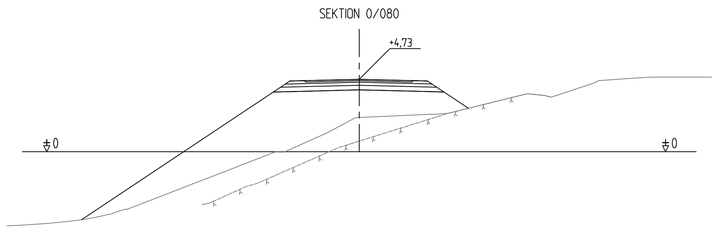

SEKTION 0/086

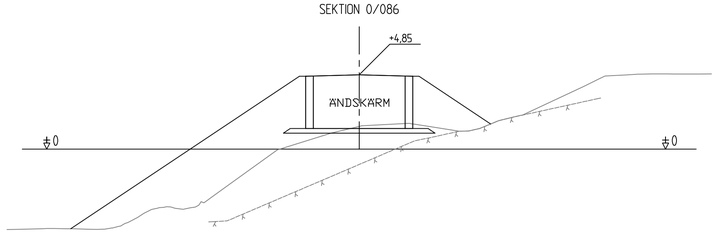

SEKTION 0/148

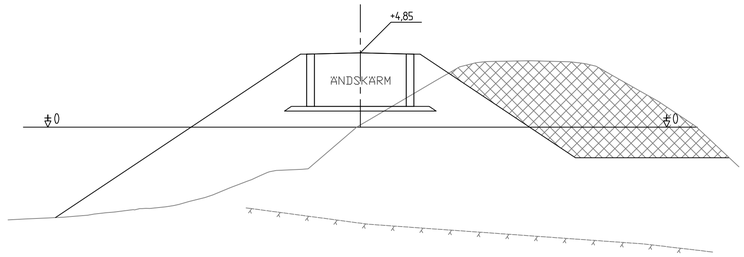

SEKTION 0/160

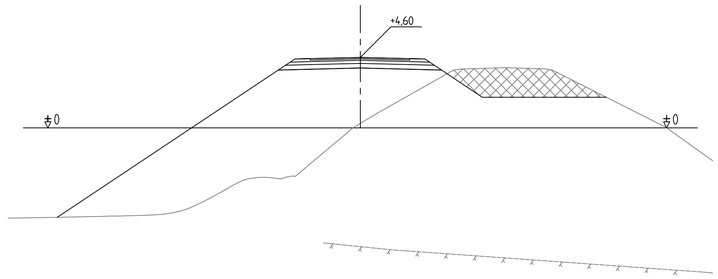

SEKTION 0/180

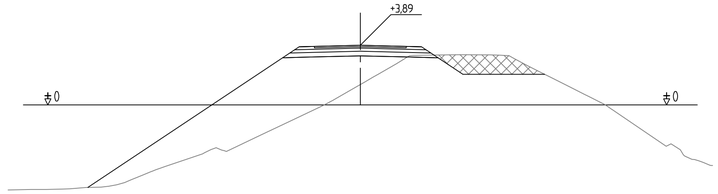

SEKTION 0/200

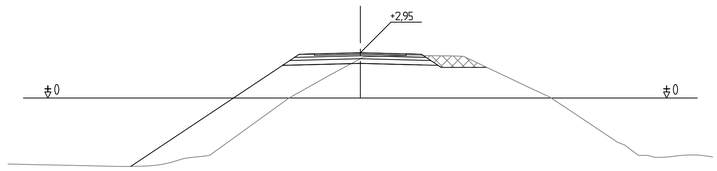

SEKTION 0/220

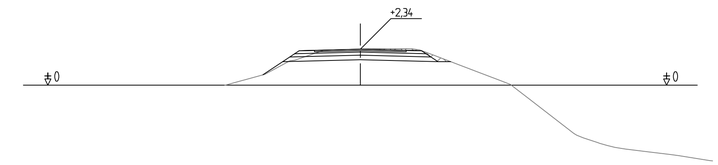

SEKTION 0/240

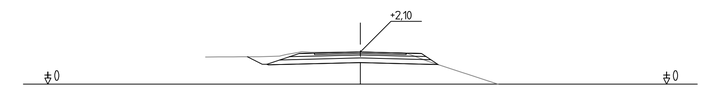

SKALA 1:200

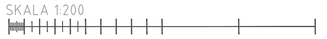

FÖRSLAG

BET	ÄNDRINGEN AVSER	DATUM	SIGN

VÄGPLAN

Bro Utbytes projektet 2017 - 2027

DEAB Konsult
Karrbölevägen 16
AX-22150 JOMALA
Tfn +358 405 265 467
www.deab.ax

UPPDRAG NR	RITAD/KONSTRUERAD A.V.	HANDLÄGGARE
11178	G. QVARNSTRÖM	D. ENGBLOM
DATUM	ANSVARIG	
2020.02.10	D. ENGBLOM	

DJURHOLMSBRON

TVÄRSEKTIONER

SEKTION 0/000 - 0/240

SKALA	NUMMER	BET
1:200	1801T0902	

Ålands landskapsregering
PB 1060, AX-22111 MARIEHAMN
Tel: 018-25000
www.regeringen.ax/infrastruktur-kommunikationer

Diarienummer \ Arbetsnummer	Granskat
ÅLR2020/201	
Datum	Godkänt
2020.02.10	
ÅLR Ritningsnummer	
1801T0902	
Ritningsstatus	
SYSTEMHANDLING	

Fil: C:\Users\Guru\Desktop\Djurö 2017-2017\18 Ny bro över Djurholmssundet\10 Systemhandling\04 Arbetsskisser\VT\Ritfiler\Ritfiler_Tvärsektioner_Nyritad.dwg PLOTTAD: 2020-2-11 11:47:25 AV ANVÄNDARE: Guru