Längdprofil LV 2

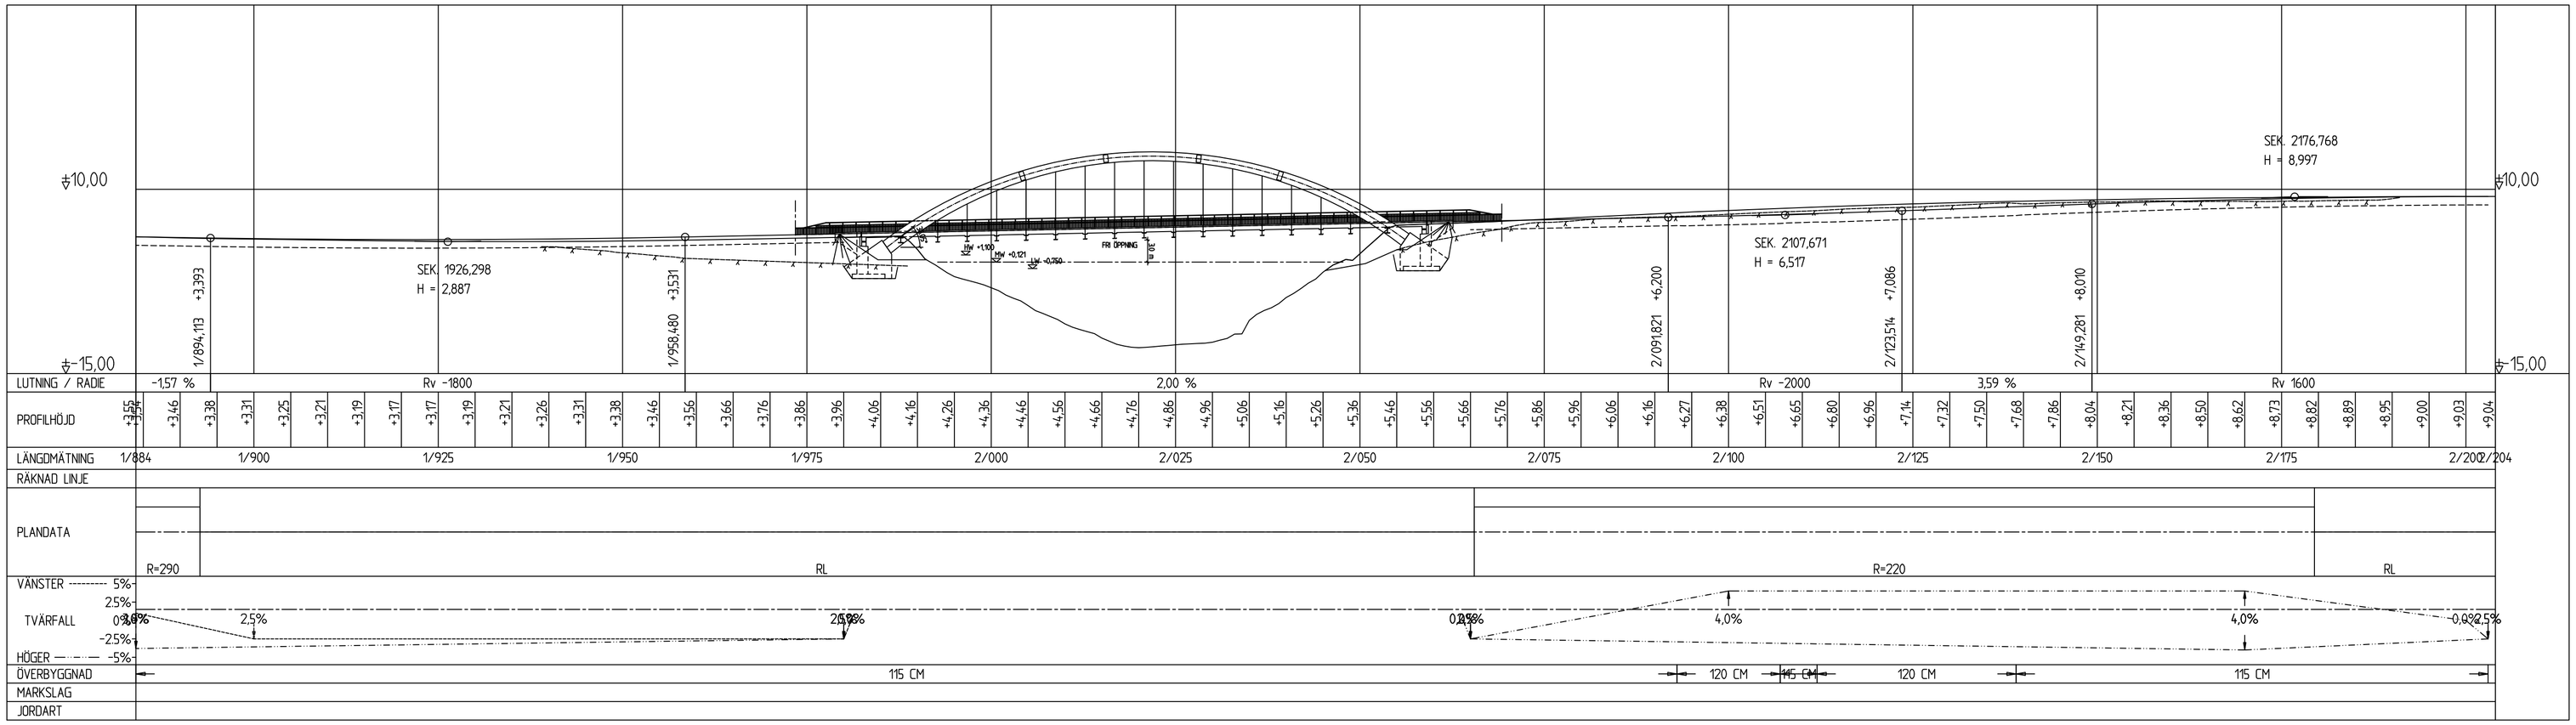

Längdprofil omfartsväg

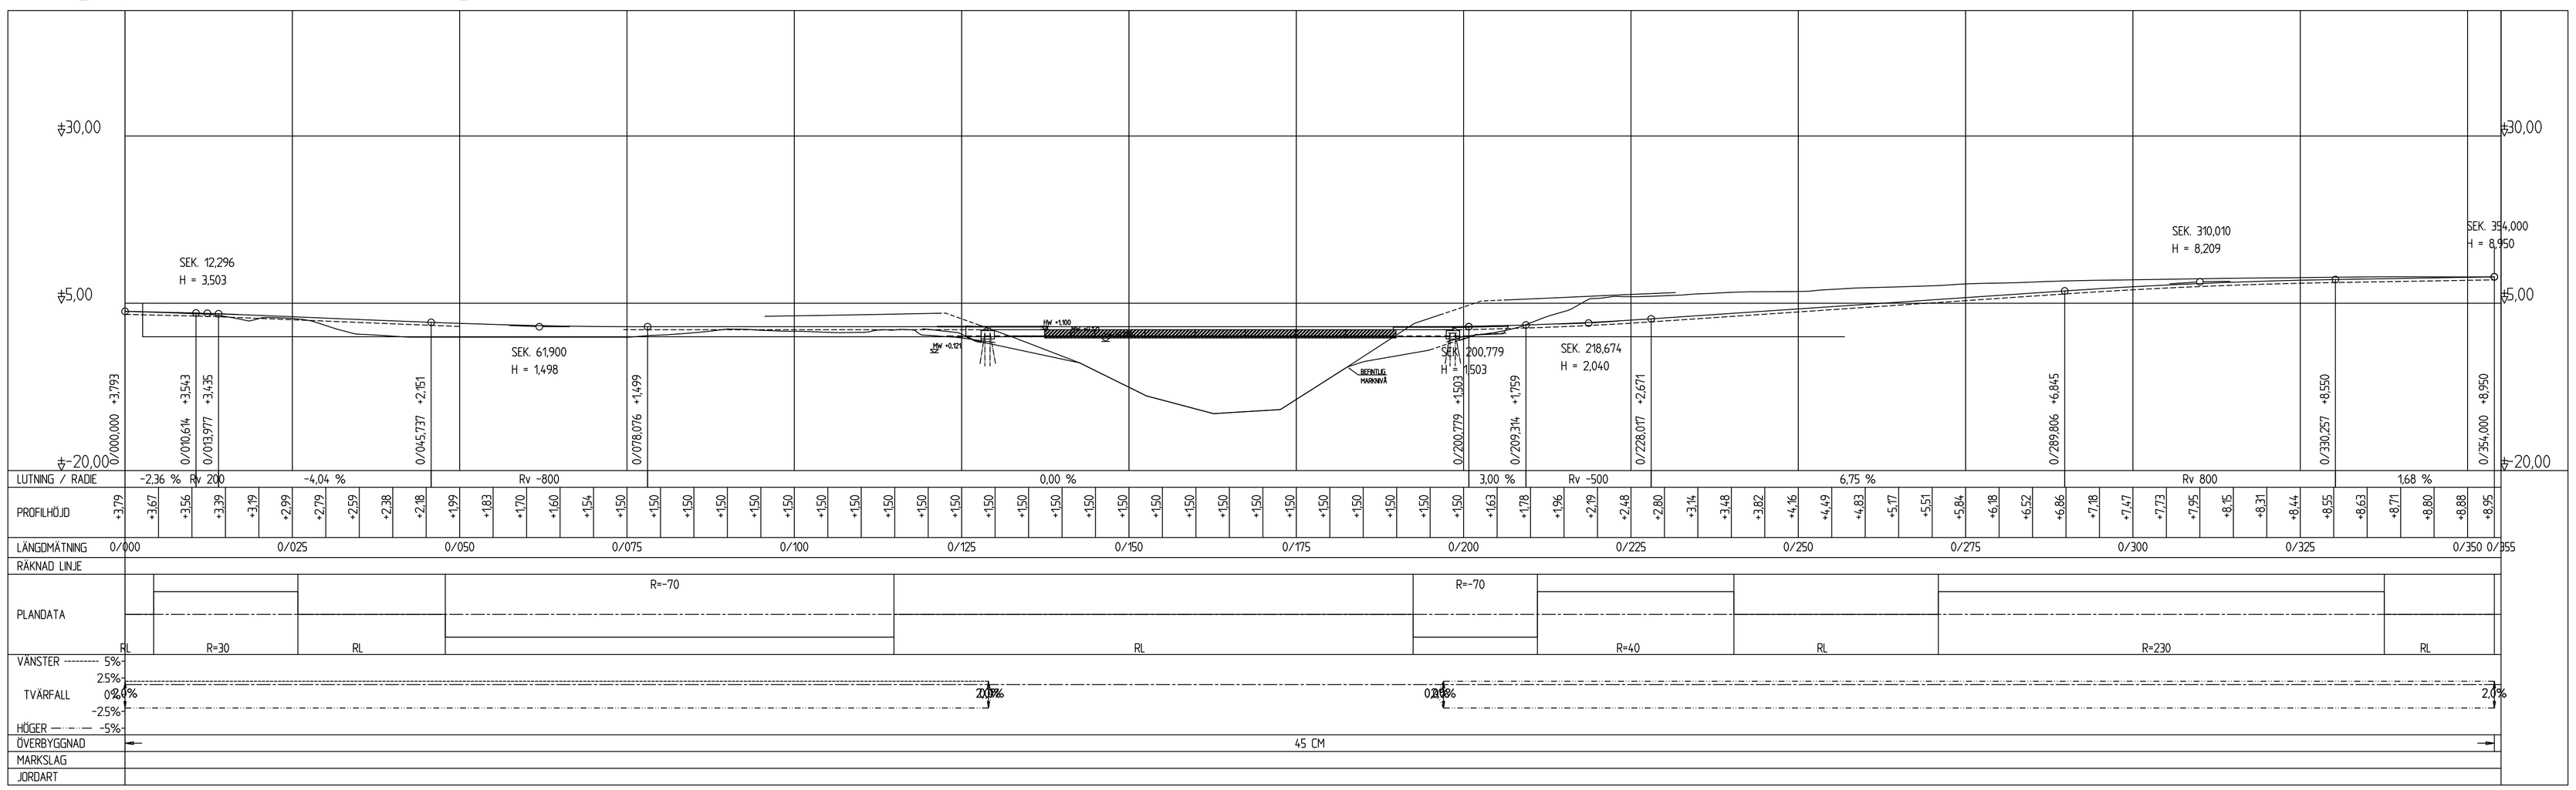

REV.	ANTAL	REVIDERINGEN AVSER	SIGNATUR	DATUM

ARBETE
VÄGPLAN
LV 2 NY BRO ÖVER BOMARSUND
SUNDS KOMMUN

RITNINGSINNEHÅLL OCH SKALA
LÄNGDPROFILER
SEKTION 1884 – 2205, 0 – 355
SKALA: 1:500

Ålands landskapsregering
PB 1060, AX-22111 MARIEHAMN
Tel: 018-25000 Fax: 018-23790 www.regeringen.ax/trafik

RITAT | GRANSKAT
PLANERAT | GODKÄNT

DIARIENUMMER/ ARBETSNUMMER: ÅLR2018/7434
DATUM: 1.11.2018

RITNINGSNUMMER: V02-20-01