




SEKTION 0/010
SKOLINFART, ML

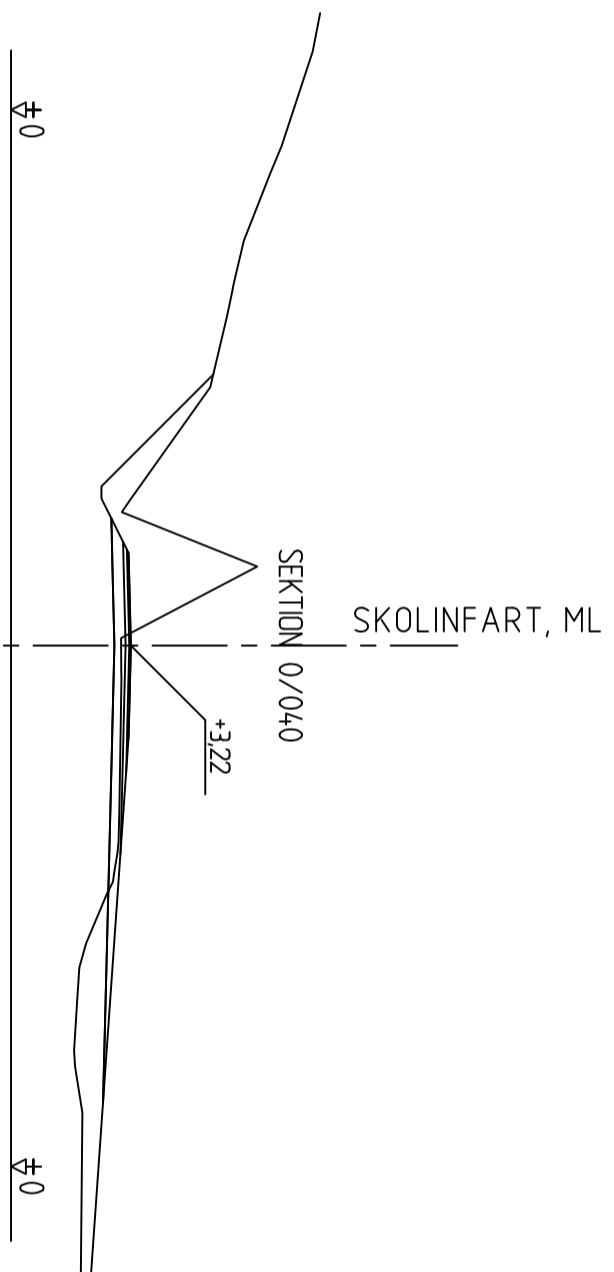


SEKTION 0/040
SKOLINFART, ML

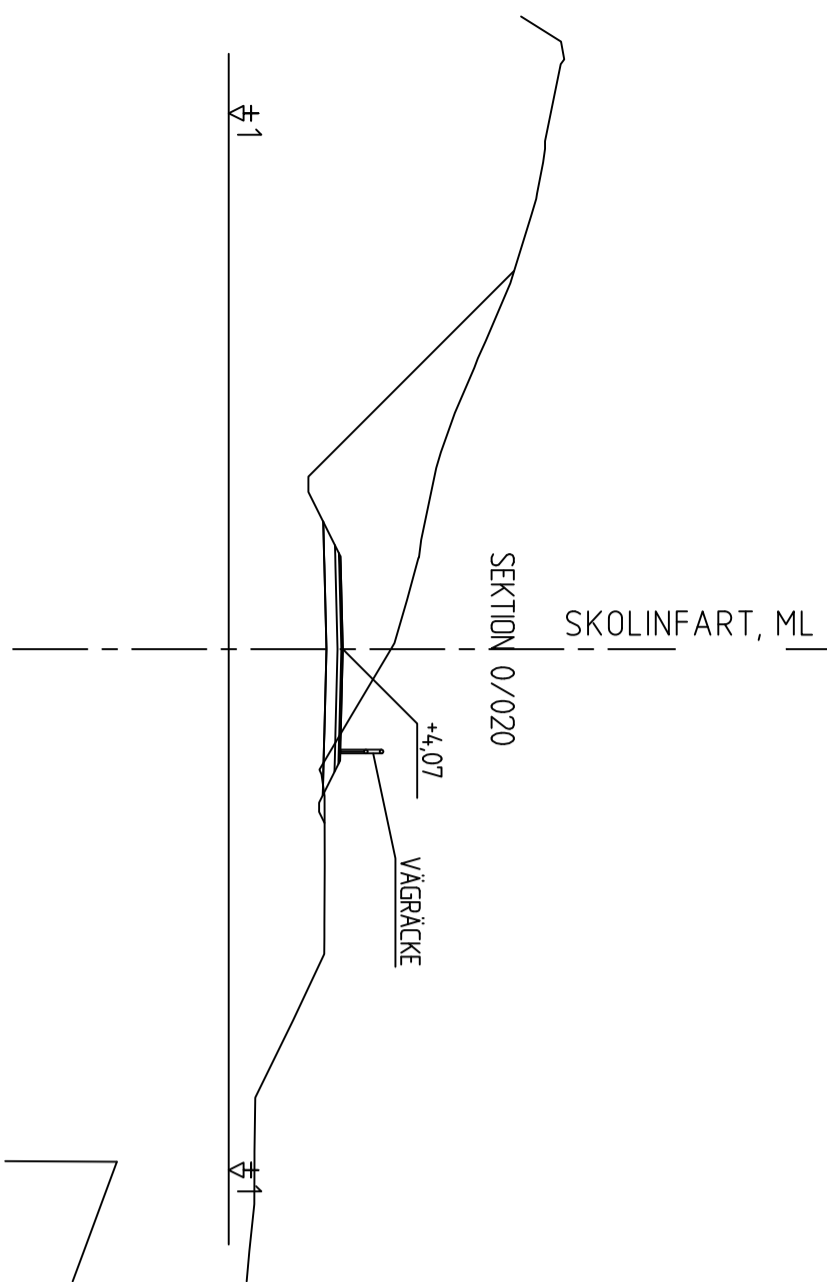

SEKTION 0/020
SKOLINFART, ML

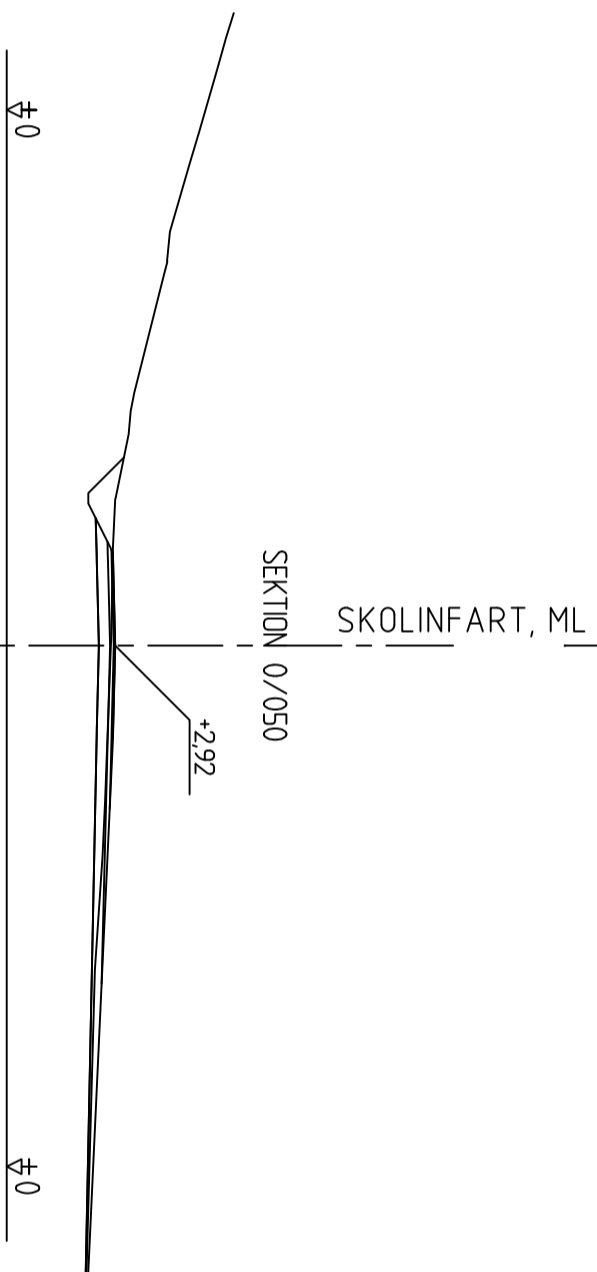

SEKTION 0/050
SKOLINFART, ML

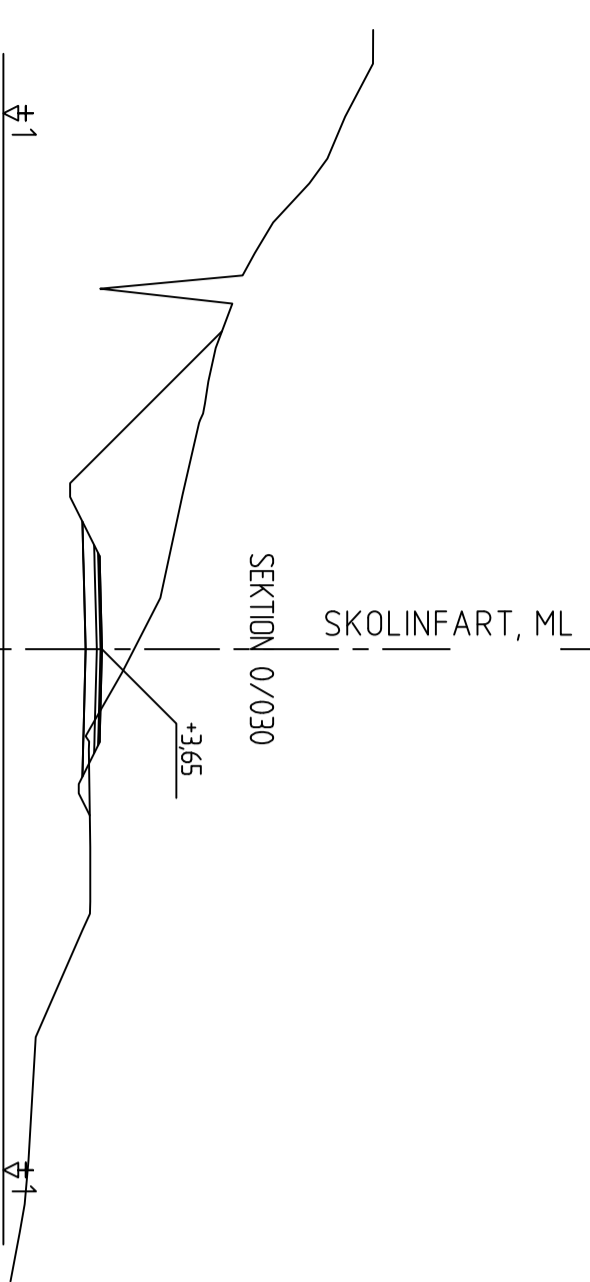

SEKTION 0/030
SKOLINFART, ML

REV.	ANTAL	REVIDERINGEN ANSER	SIGNATUR	DATUM

ARBETE
VÄGPLANEHANDLING
NY BRO ÖVER STRÖMMELEN, KARLEBY OCH FINNÖ BYAR
KÖKKAR KOMMUN

RITNINGSNMÄLL OCH SKALA
TVÄRSEKTIONER SKOLINFARTEN
SEKTION 0 - 50
SKALA 1:200

RITAT
DENNIS MATTISSON

GRANSKAT
DENNIS MATTISSON

PLÅNERAT
DENNIS MATTISSON

GODKÄNT
DENNIS MATTISSON



Ålands länsskapsregering
PB 1060, Åx-22111, MARIEHAMN
Tel: 018-25000 Fax: 018-23790 www.regeringen.ax/trafik
DIARIENUMMER/ ÅLR 2017/2570
ARBETSNUMMER 11092018
DATUM 11092018

V760-30-06