


SEKTION 2/000

+9,85



SEKTION 2/100

+10,77

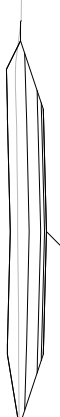


SEKTION 2/200

+11,98



SEKTION 2/020

+9,88

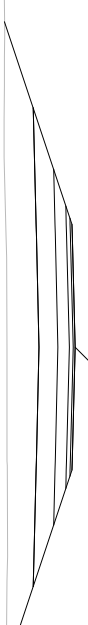

SEKTION 2/120

+11,10



SEKTION 2/220

+11,96



SEKTION 2/040

+9,99




SEKTION 2/140

+11,43




SEKTION 2/240

+11,84

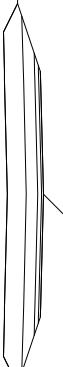

SEKTION 2/060

+10,18

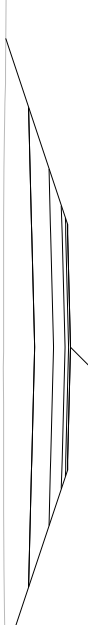

SEKTION 2/160

+11,71




SEKTION 2/260

+11,62



SEKTION 2/080


+10,44

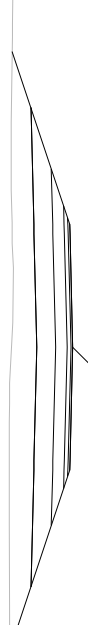

SEKTION 2/180

+11,89





**Ålands
kommun**
 andskapsregering

PB 1060, AX-22111 MAREHAMN
 Tel: 018-25000
 www.regeringen.ax/fr/struktur-kommunikationer

Daterat: 2018.02.15
 Datum: 2018.02.15
 ALR Riktning: M-10-2S-010

DEAB Konsult
 Karldalavägen 16
 AX-22150 JOMALA
 Tfn +358 405 265 467
 www.deab.se


**DEAB
KONSULT**

UPPDRAG NR: 11171
 DATUM: 2018.02.15
 RITAD/KONSTRUERAD AV: D ENGBLOM
 ANSVARIG: D ENGBLOM
 HANDLÄGGARE: D ENGBLOM

VÄGPLAN
 För byggnad av del 1 av förbindelse mellan
 Degerbyvägen och nytt färffäste på Mellanholm,
 lantsväg 700, sektion 1/250 - 3/750, mellan Degerby -
 norra Gripi, Mellanholm, Fogdö kommun
 TVÄRSEKTIONER, SEKTION 2/000 - 2/260

Riktning: M-10-2S-010
 Riktning: VÄGPLAN
 SKALA: 1:200
 NUMMER: M-10-2S-010
 BET:

BET	ÄNDRINGEN AVSER	DATUM	SIGN
VÄGPLAN			