




SEKTION 2/280

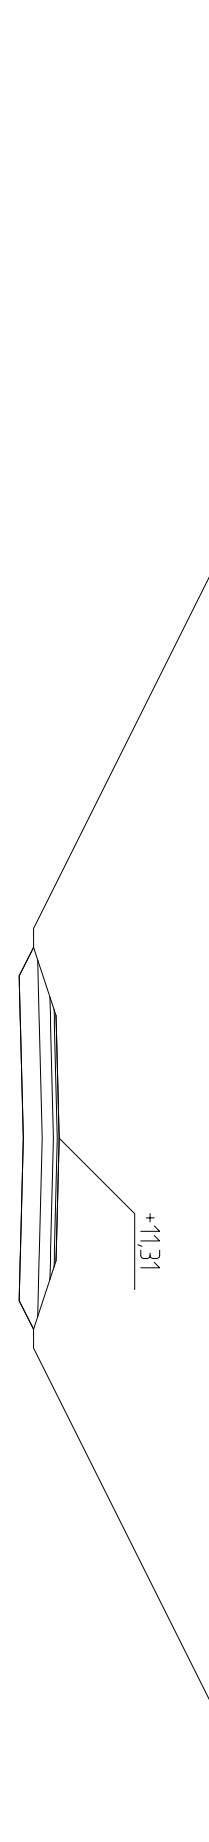

SEKTION 2/300

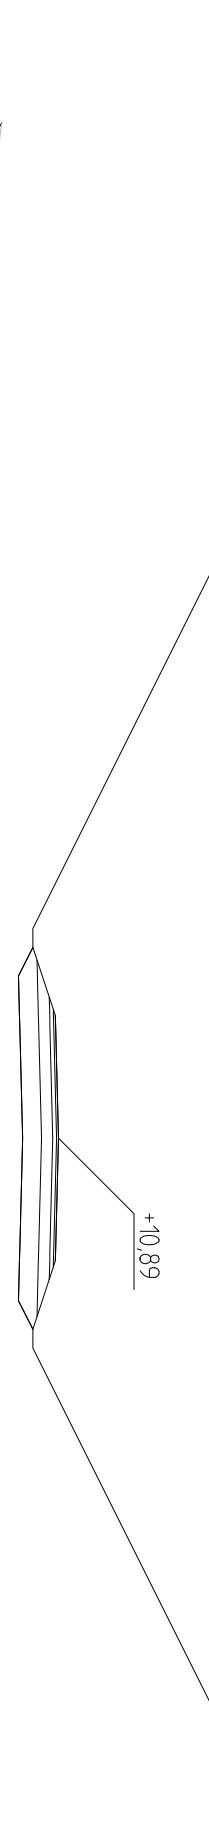


SEKTION 2/320

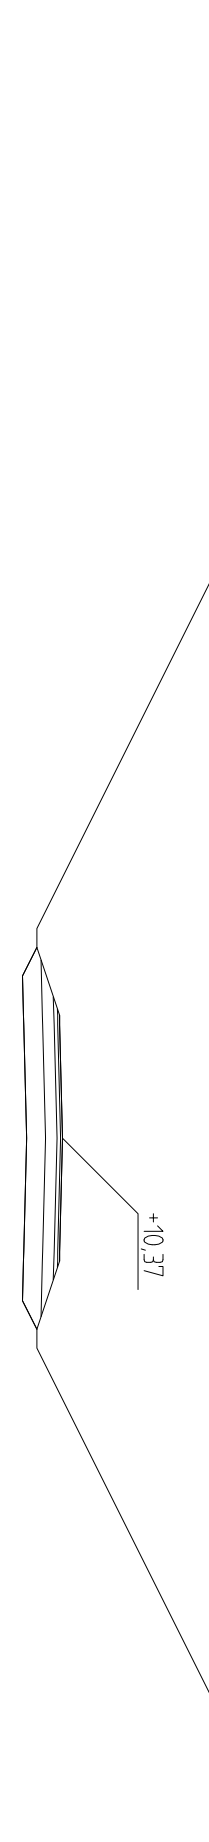


SEKTION 2/400




SEKTION 2/440

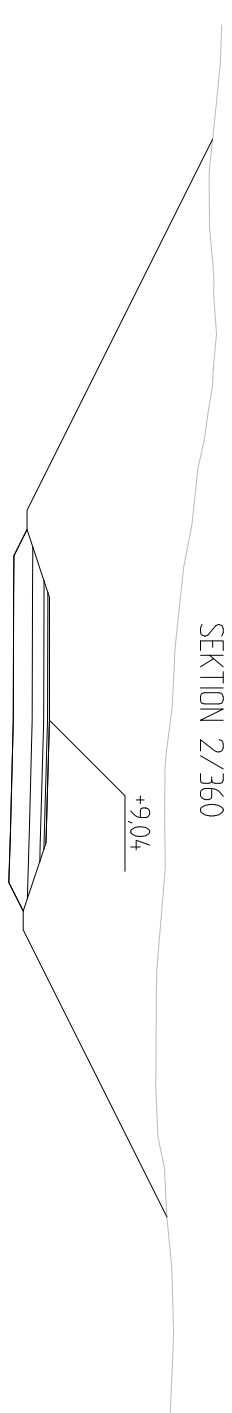


SEKTION 2/360

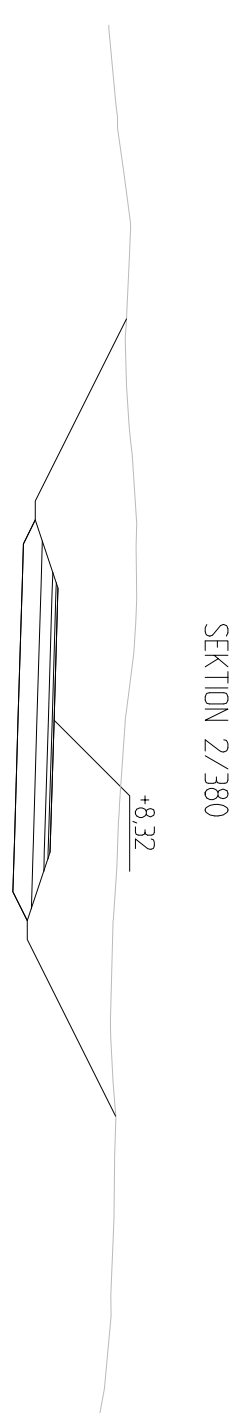


SEKTION 2/380

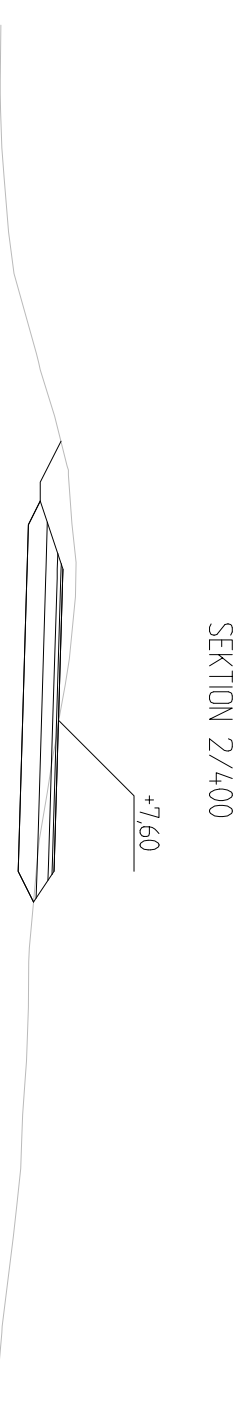

SEKTION 2/400

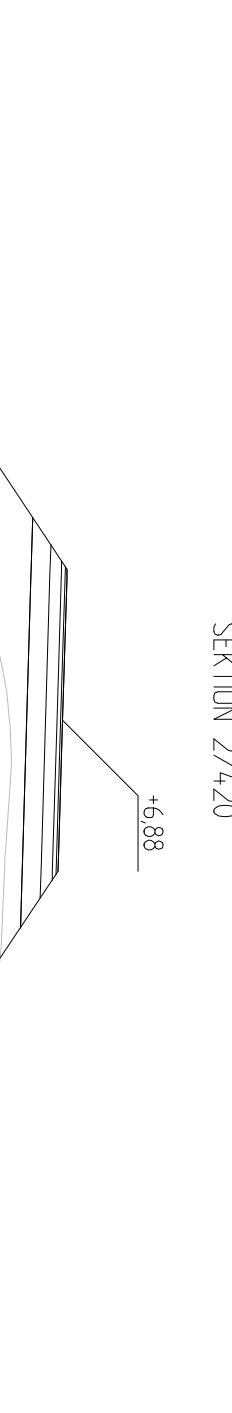


SEKTION 2/420

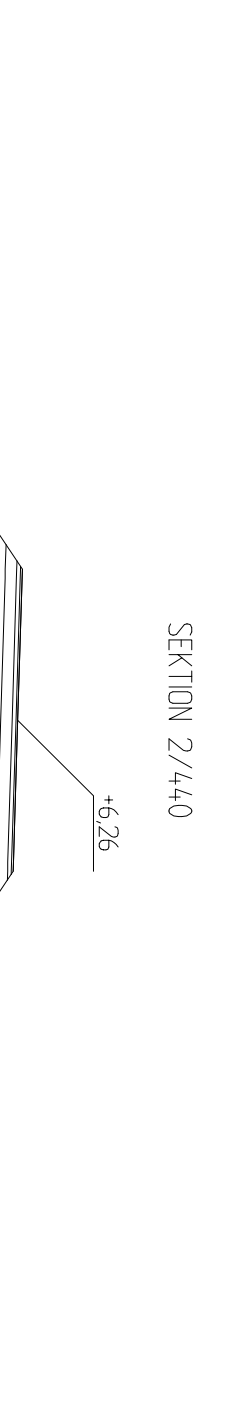

SEKTION 2/440

BET	ANDRINGEN AVSER	DATUM	SIGN
VÄGPLAN			

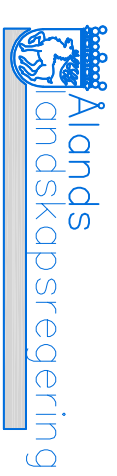

DEAB Konsult
Kartdölevägen 16
ÅX-2250 JOMALA
Tfn +358 405 265 467
www.deab.ax

UPPDRAG NR	RITAD/KONSTRUERAD AV	HANDLAGGARE
11171	D ENGBLOM	D ENGBLOM
DATUM	ANSVARIG	
2018.02.15	D ENGBLOM	

VÄGPLAN
 För byggande av del 1 av förbindelse mellan
 Degerbyvägen och nytt färffäste på Mellanholm,
 lantsvärd 700, sektion 1/250 - 3/750, mellan Degerby -
 norra Gripi, Mellanholm, Fogdö kommun
 TVÄRSEKTIONER, SEKTION 2/280 - 2/440

Ålands landskapsregering
 PB 1060, ÅX-22111 MAREHAMN
 Tel: 018-25000
 www.regeringen.ax/fr/struktur-kommunikationer

Dokumentnummer
ALR2017/4791

Datum
 2018.02.15

ÅLR Riktlinjer
 M-10-2S-011

Riktlinjer
 VÄGPLAN

SKALA	NUMMER	BET
1:200	M-10-2S-011	