SEKTION 0/000

SEKTION 0/100

SEKTION 0/200

SEKTION 0/020




SEKTION 0/120




SEKTION 0/220

SEKTION 0/040

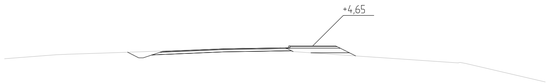


SEKTION 0/140

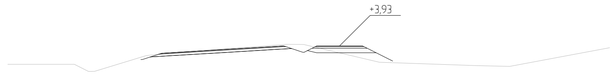SEKTION 0/240




SEKTION 0/060

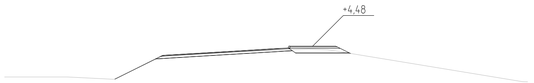SEKTION 0/160

SEKTION 0/260

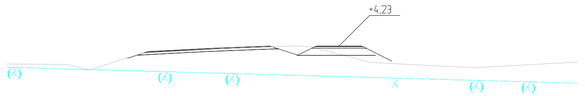


SEKTION 0/080

SEKTION 0/180

SEKTION 0/280

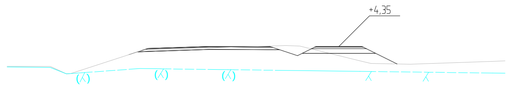


Ålands landskapsregering
PB 1060, AX-22111 MARIEHAMN
Tel. 018-25000 Fax 018-23790
www.regeringen.ax/trafik

Kontorsort / Kontorsnummer: ÅLR 2016/6952
Datum:
Diarienr:
Godkänt:
ÅLR Ritningsnummer:
Ritningsdatum:

DEAB Konsult
Hamngatan 8B
AX-22100 MARIEHAMN
Tfn +358 405 240 467
www.deab.ax

| REV. | ANTAL | REVIDERINGEN AVSER | SIGNATUR | DATUM |
|---|---|---|---|---|

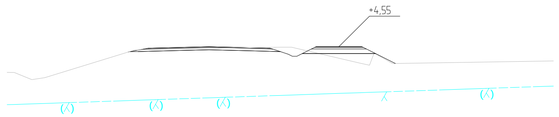ARBETE: Byggande av separat gång- & cykelled längs landsväg nr 3, sektion 0 – 6500, mellan Lemström – Söderby i Lemland

RITNINGSBENÄMNING OCH SKALA: TVÄRPROFILER
SEKTION 0 – 280
SKALA 1:200

| | |
|---|---|
| RITAT: D.ENGBLOM | GRANSKAT: B.EKBLOM/ÅLR |
| PLANERAT: D.ENGBLOM | GODKÄNT: B.EKBLOM/ÅLR |
| UPPDRAGSNUMMER: 9152 | RITNINGSNUMMER: V03–30–01 |
| DATUM: 10.01.2017 | |

SEKTION 0/300




SEKTION 0/400




SEKTION 0/500

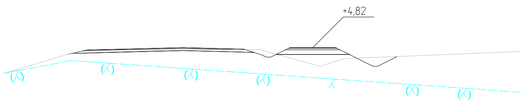


SEKTION 0/320

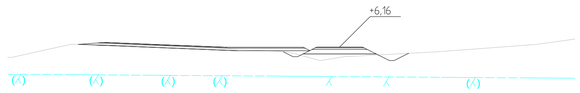


SEKTION 0/420

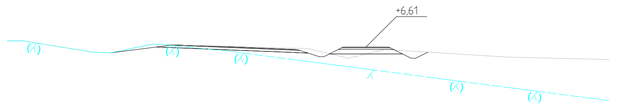


SEKTION 0/520

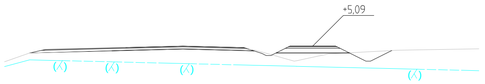


SEKTION 0/340

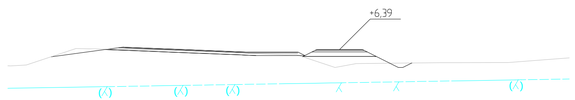


SEKTION 0/440

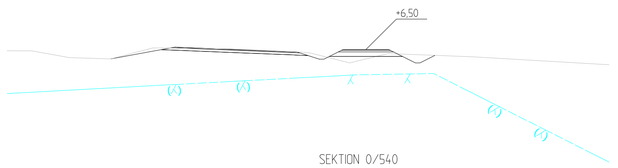


SEKTION 0/540

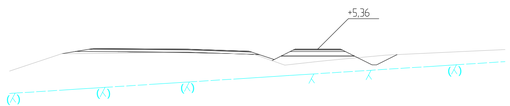


SEKTION 0/360

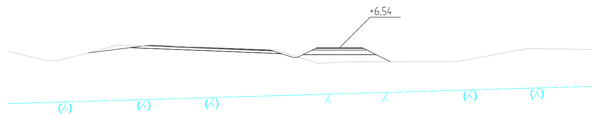


SEKTION 0/460

SEKTION 0/560

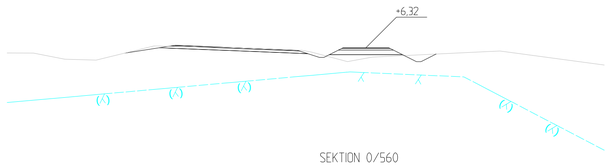


SEKTION 0/380

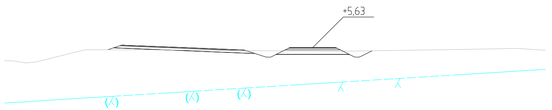


SEKTION 0/480

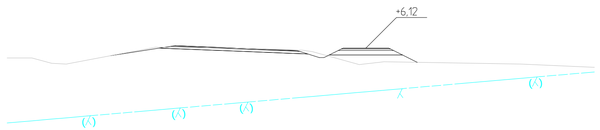


SEKTION 0/580

Ålands landskapsregering
PB 1060, AX-22111 MARIEHAMN
Tel. 018-25000 Fax 018-23790
www.regeringen.ax/trafik

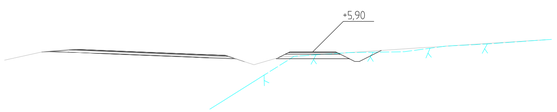Kontorsort / Kontorsnummer: ÅLR 2016/6952
Datum:
Diarienr:
Godkänt:
ÅLR Ritningsnummer:
Ritningsdatum:

DEAB Konsult
Hamngatan 8B
AX-22100 MARIEHAMN
Tfn +358 405 240 467
www.deab.ax
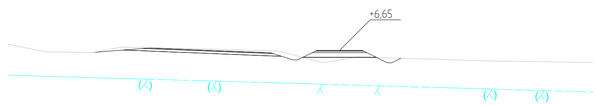
| REV. | ANTAL | REVIDERINGEN AVSER | SIGNATUR | DATUM |
|---|---|---|---|---|

ARBETE: Byggande av separat gång- & cykelled längs landsväg nr 3, sektion 0 – 6500, mellan Lemström – Söderby i Lemland

RITNINGSBENÄMNING OCH SKALA: TVÄRPROFILER
SEKTION 300 – 580
SKALA 1:200

| | |
|---|---|
| RITAT: D.ENGBLOM | GRANSKAT: B.EKBLOM/ÅLR |
| PLANERAT: D.ENGBLOM | GODKÄNT: B.EKBLOM/ÅLR |
| UPPDRAGSNUMMER: 9152 | RITNINGSNUMMER: V03–30–02 |
| DATUM: 10.01.2017 | |