
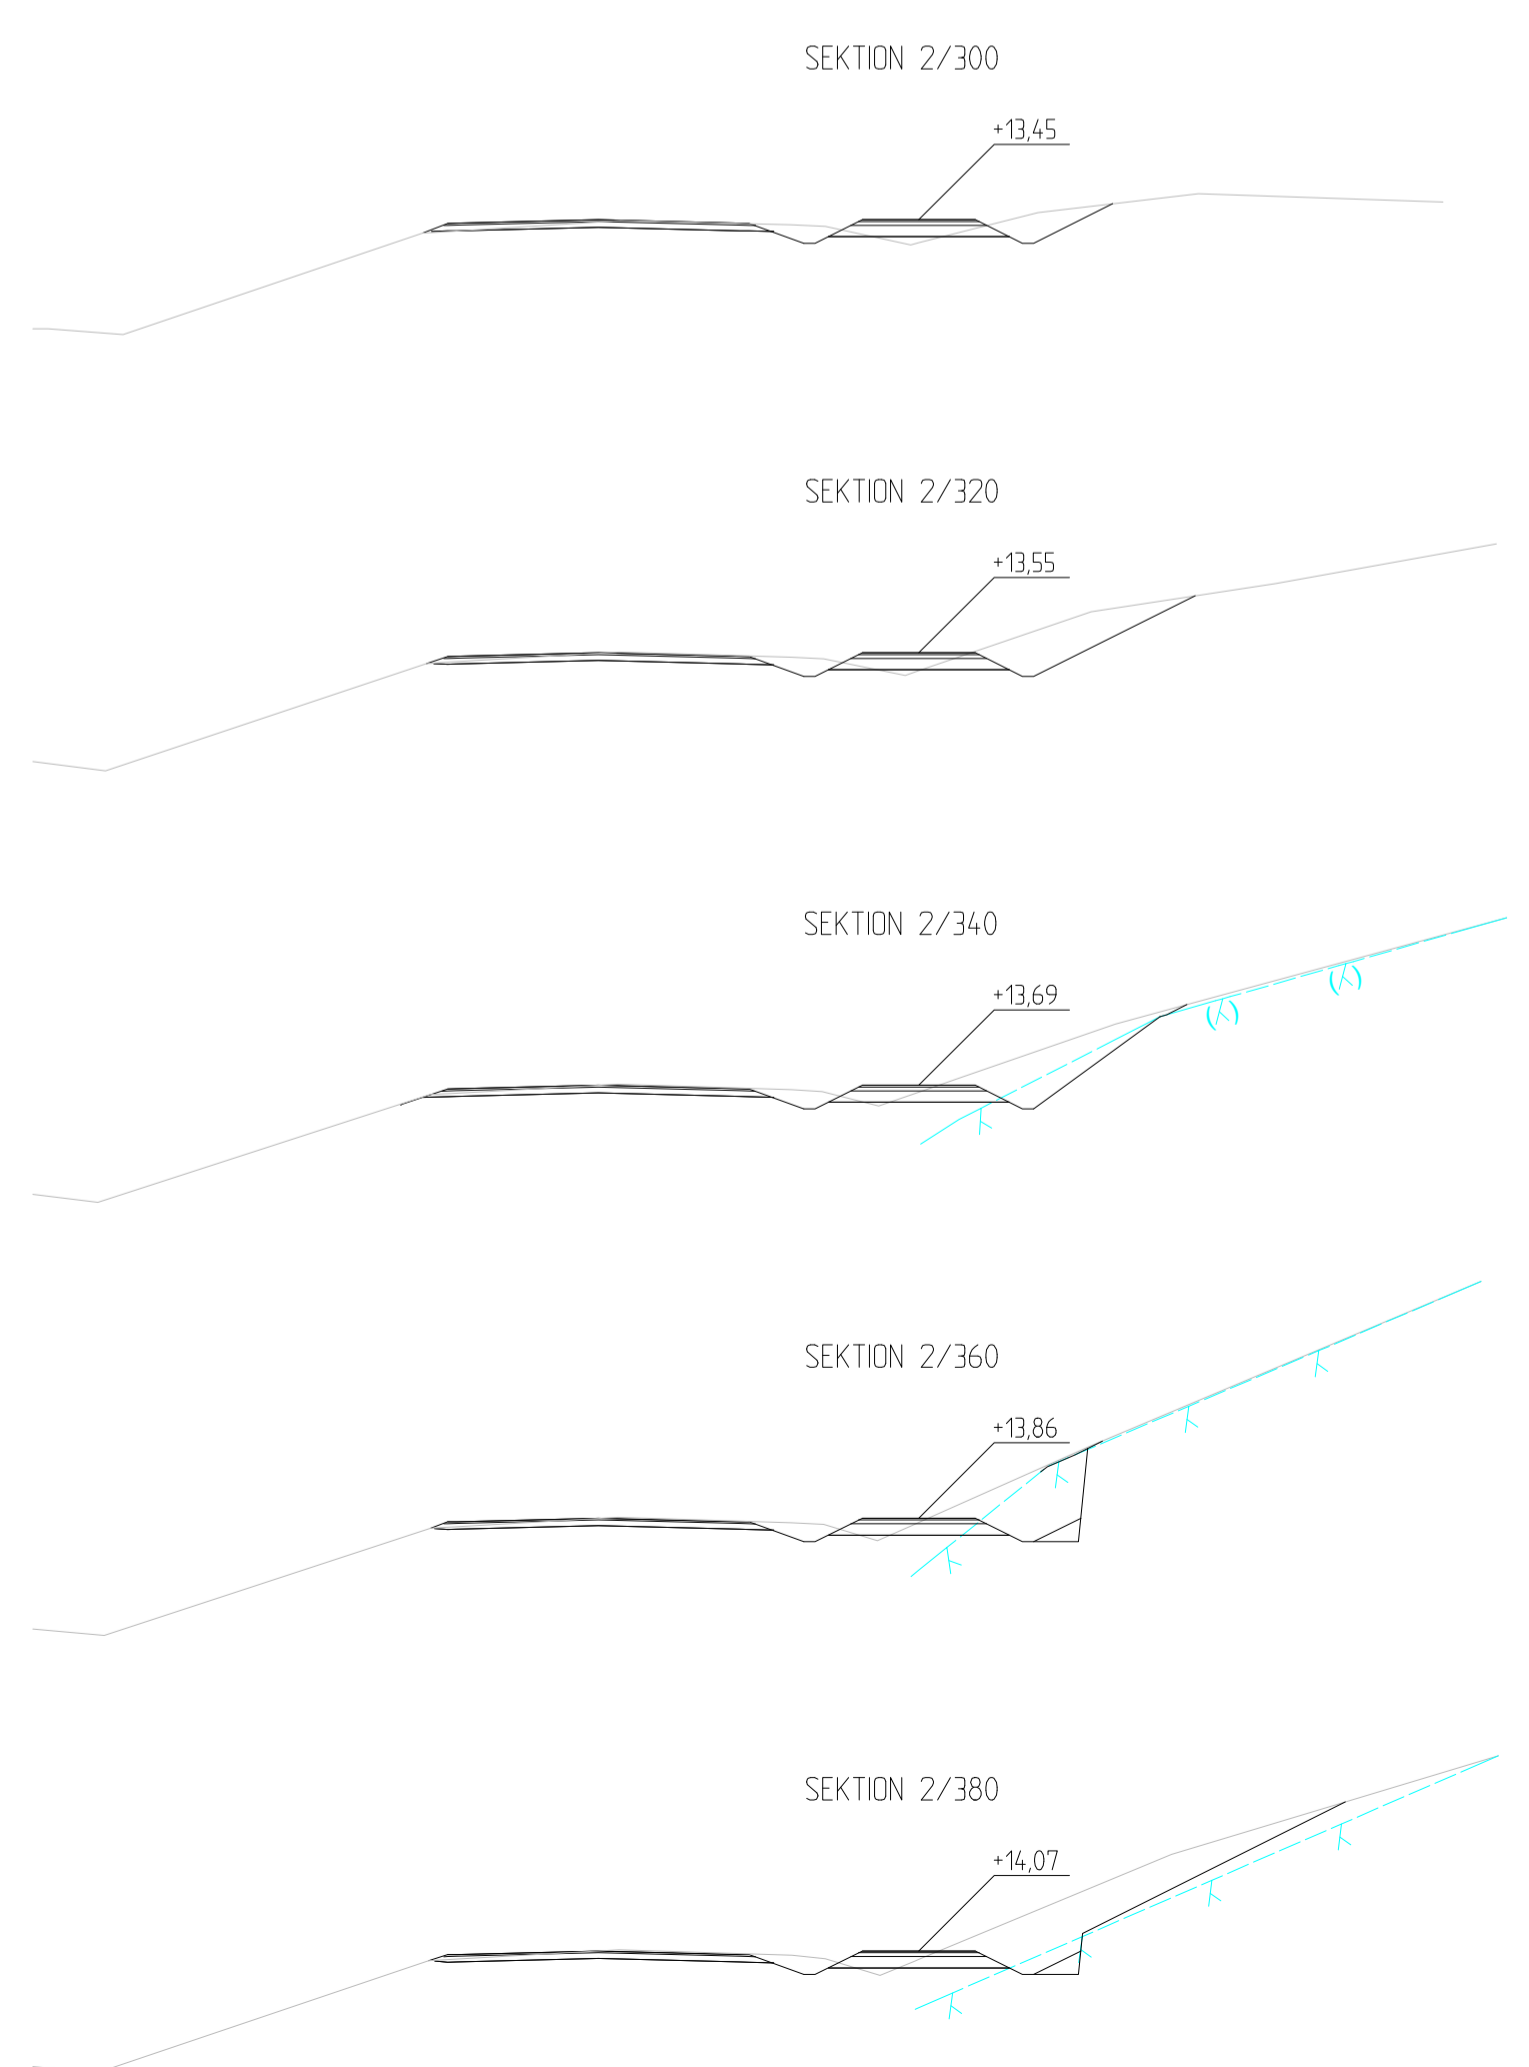
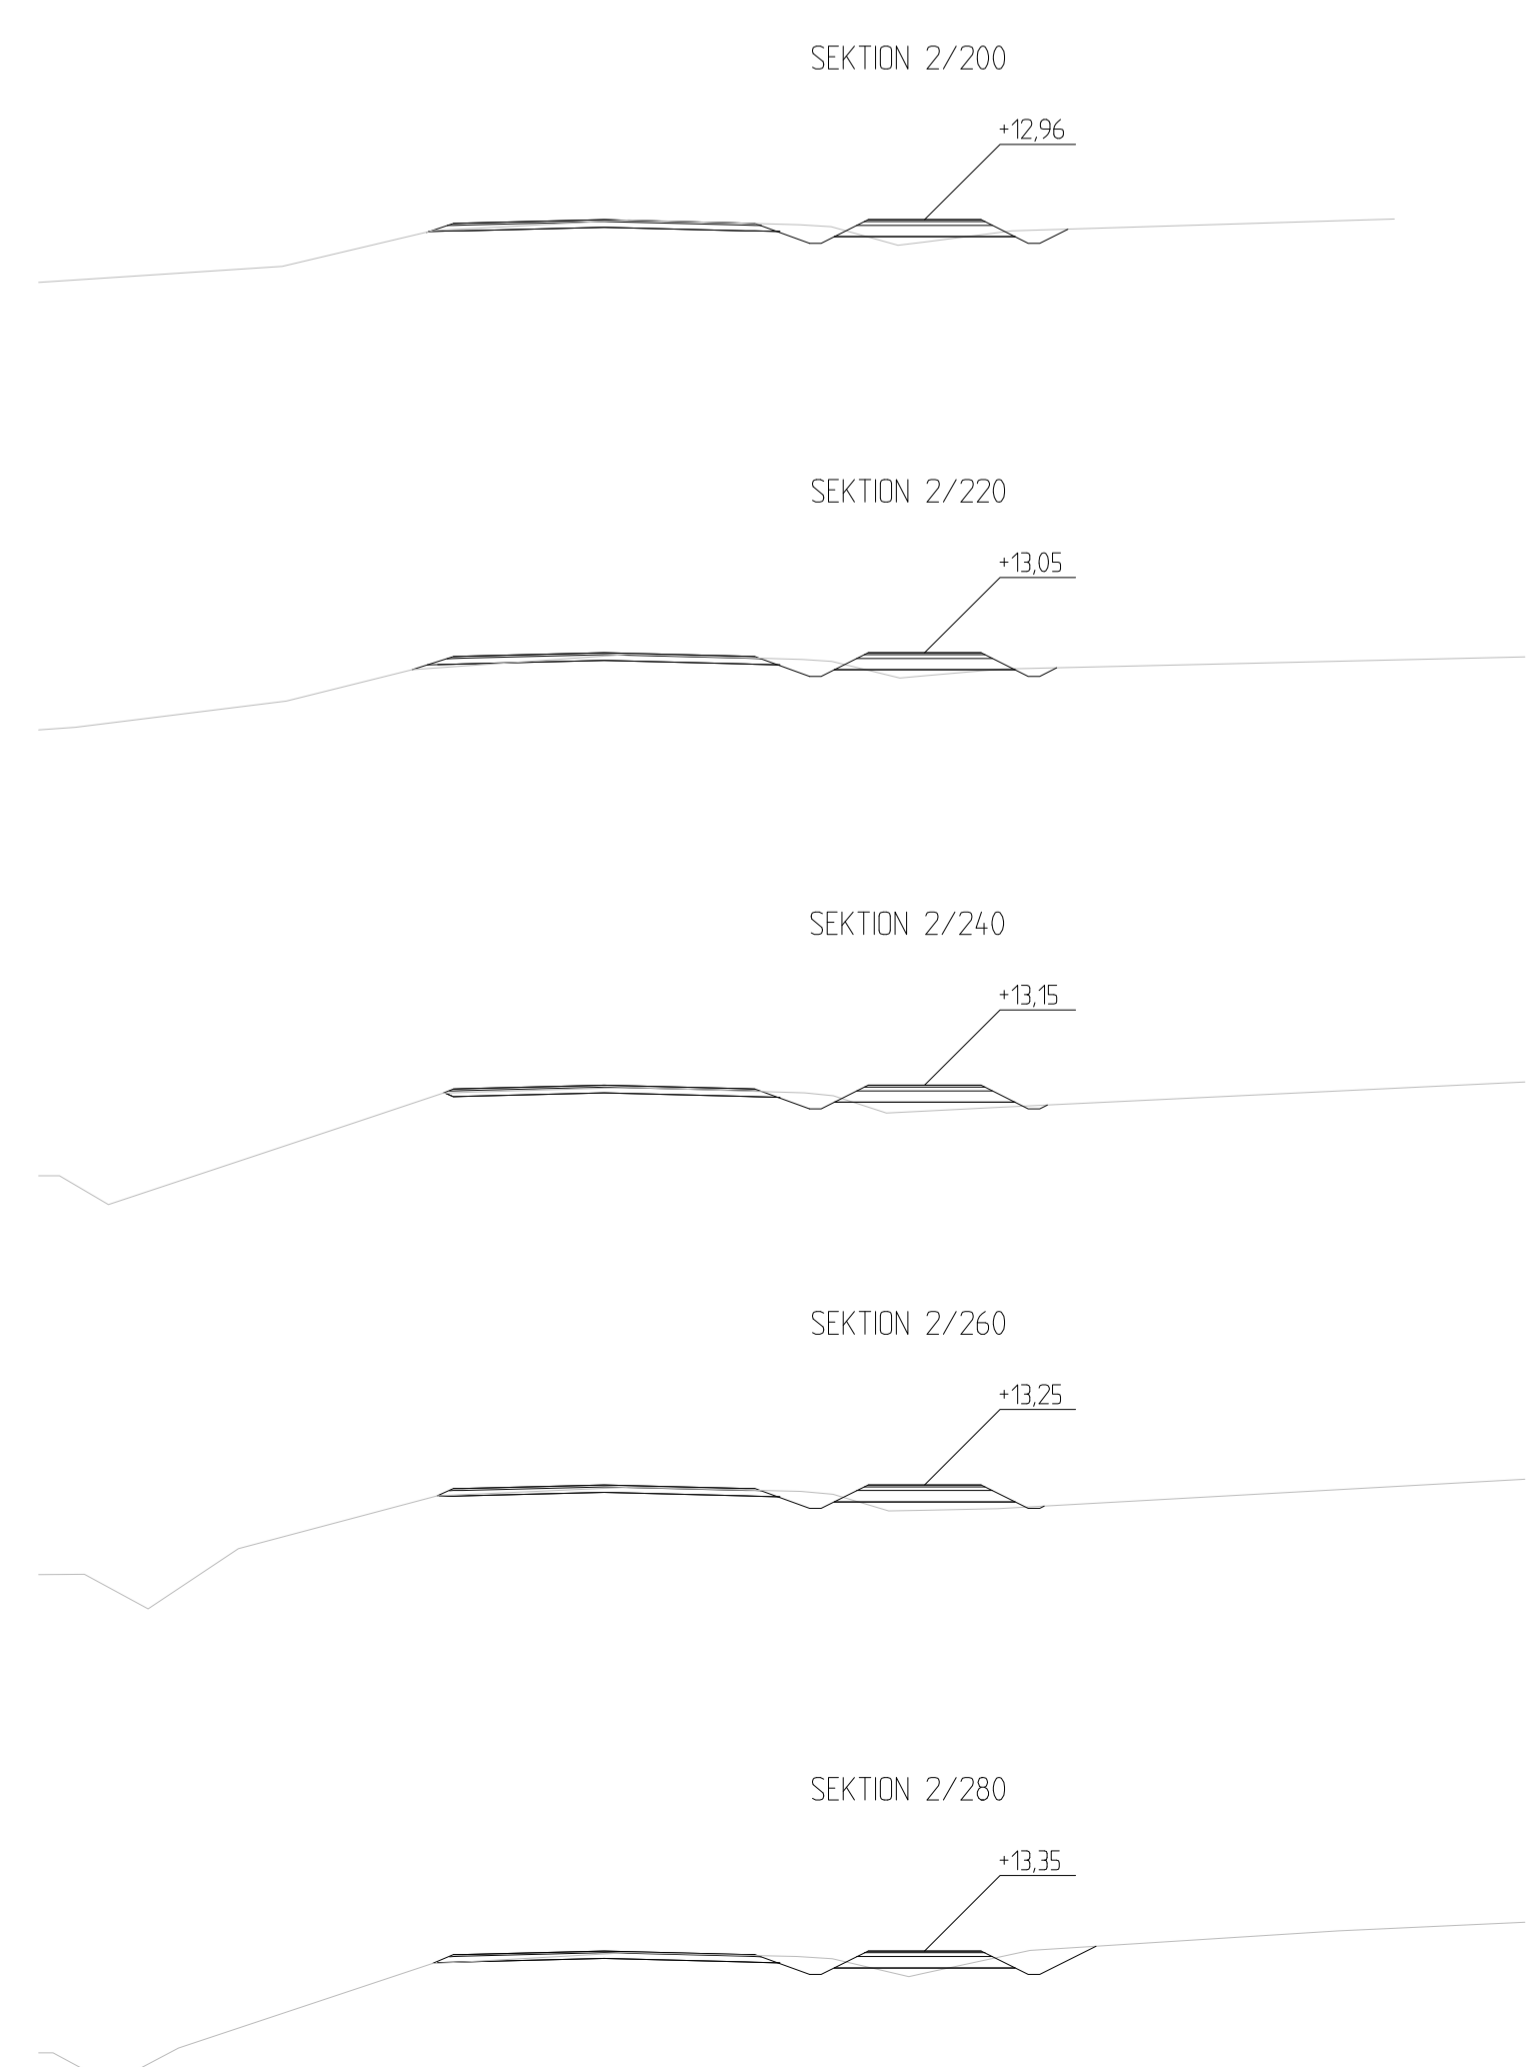


**Alunds**  
Landskapsregering

Pl. 1000, 40-2111, SÖDERBY  
Tel. 018-23000 Fax 018-23190  
www.alunds.se/tyff

ÅLR 2016/6952

REV.	ANTAL	REVIDERINGS ANSÖR	REVISOR	SIGNATUR	DATUM
ARBETE					
Byggnad av separat gång- & cykelled			TJÄNSTOMÅTTAL OCH SKALA		
I lögs landsväg nr 3, sektion 0 - 6500,			TVÄRRÖFFILER		
mellan Lemström - Söderby i Lemland			SEKTION 1800 - 2080		
			SKALA 1:200		
			RIKAT	GRANSKAT	
			D. ENGBLOM	B. EKBLUM/ÅLR	
			PLANERAT	GRANSKAT	
			D. ENGBLOM	B. EKBLUM/ÅLR	
			REVISOR		
LÖPORDRUMMER 9152			V03-30-07		
DATUM 10.01.2017					

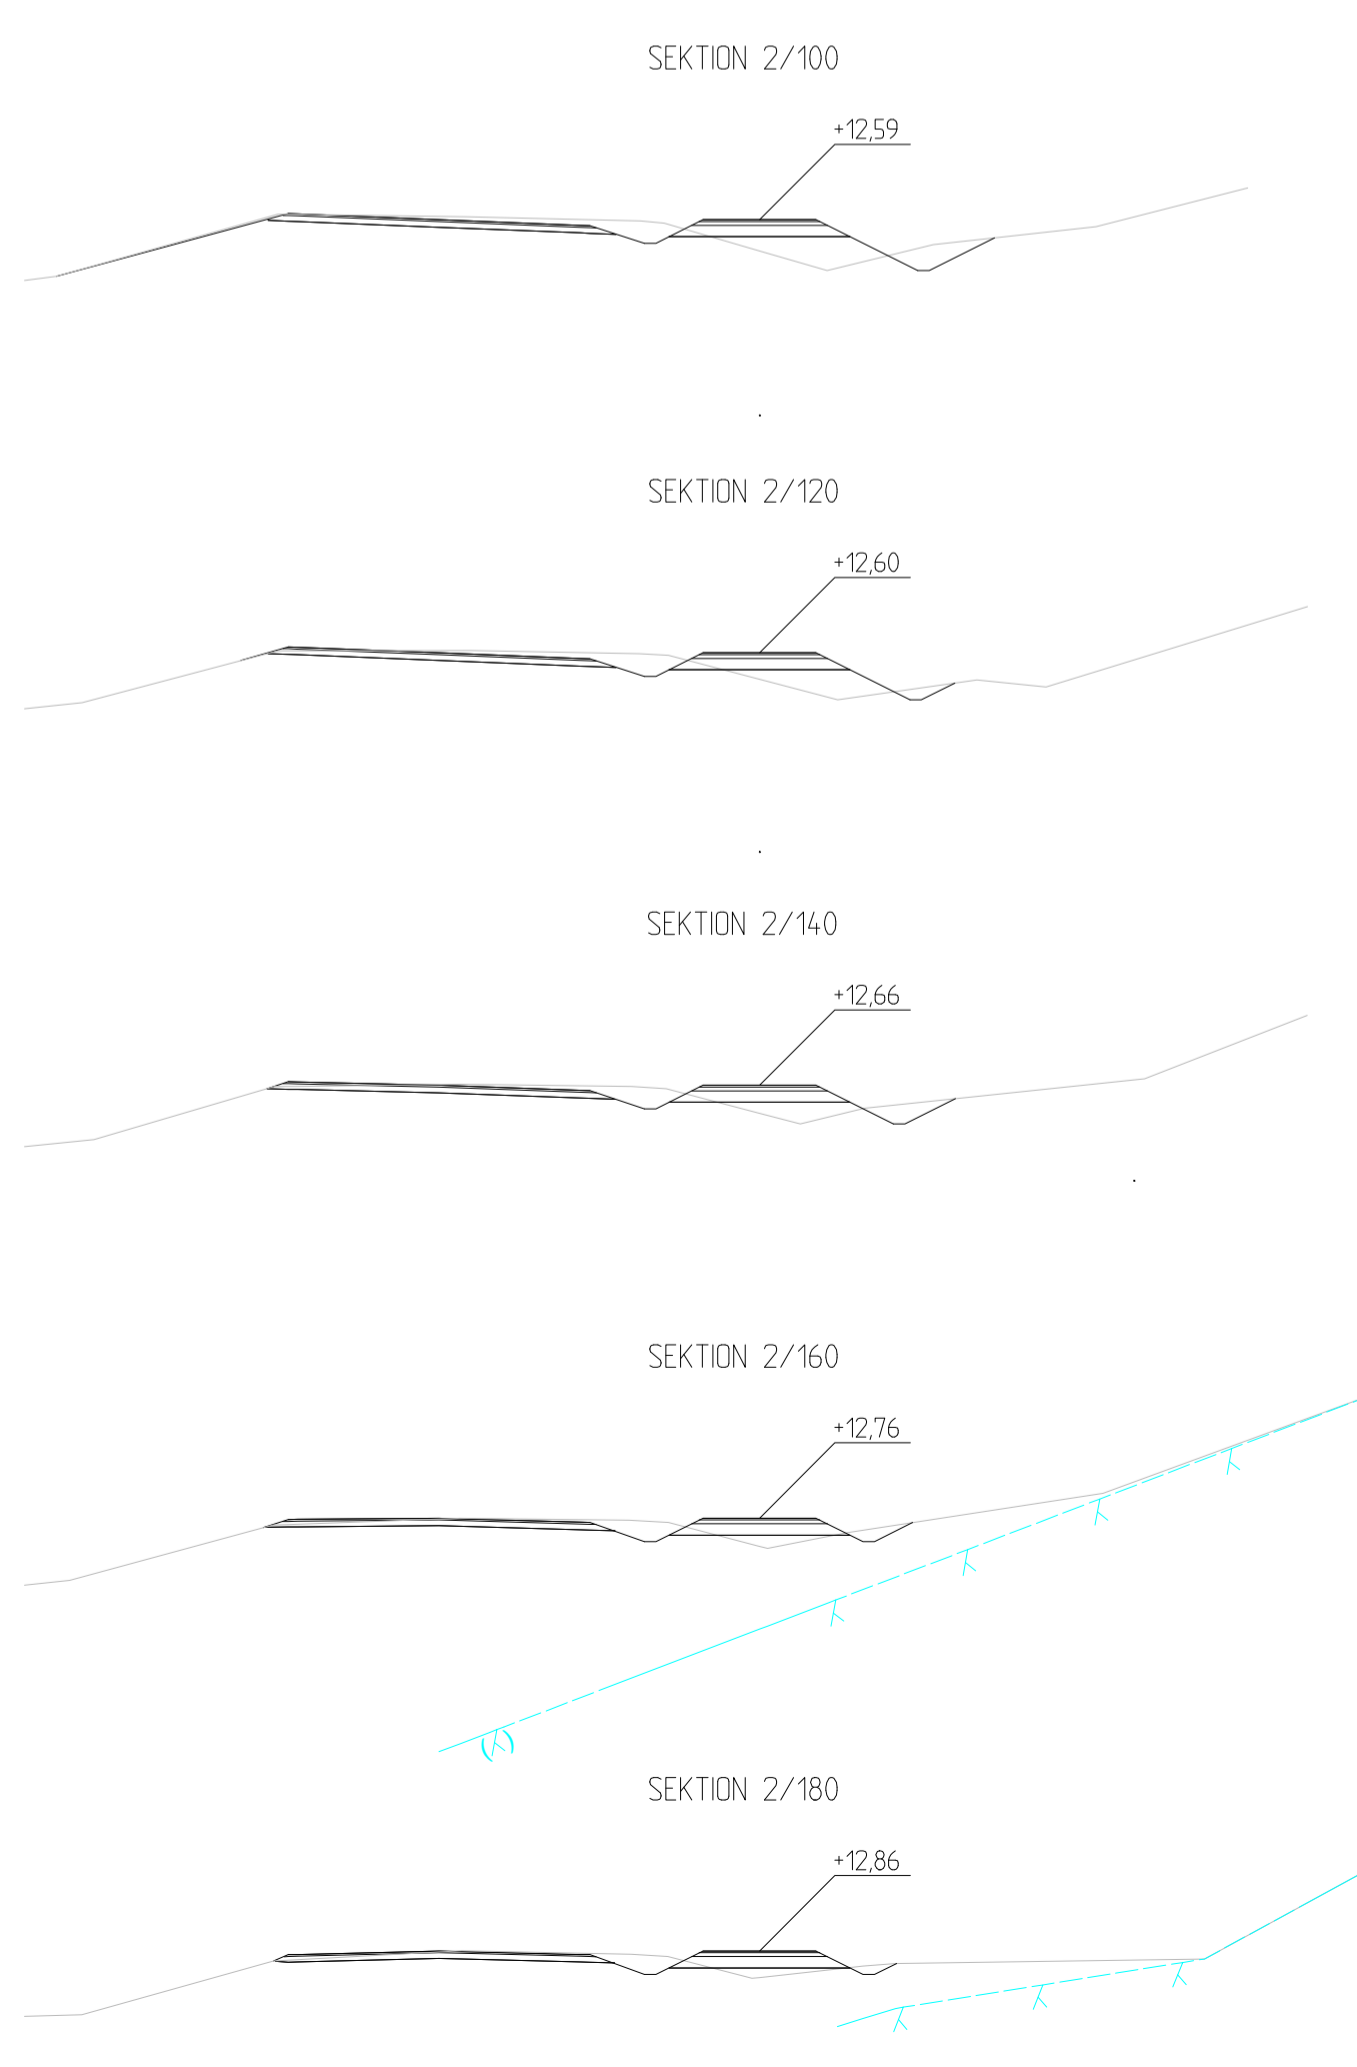

**Alunds**  
Landskapsregering

Pl. 1000, 40-2111, SÖDERBY  
Tel. 018-23000 Fax 018-23190  
www.alunds.se/tyff

ÅLR 2016/6952

REV.	ANTAL	REVIDERINGS ANSÖR	REVISOR	SIGNATUR	DATUM
ARBETE					
Byggnad av separat gång- & cykelled			TJÄNSTOMÅTTAL OCH SKALA		
I lögs landsväg nr 3, sektion 0 - 6500,			TVÄRRÖFFILER		
mellan Lemström - Söderby i Lemland			SEKTION 2100 - 2380		
			SKALA 1:200		
			RIKAT	GRANSKAT	
			D. ENGBLOM	B. EKBLUM/ÅLR	
			PLANERAT	GRANSKAT	
			D. ENGBLOM	B. EKBLUM/ÅLR	
			REVISOR		
LÖPORDRUMMER 9152			V03-30-08		
DATUM 10.01.2017					