
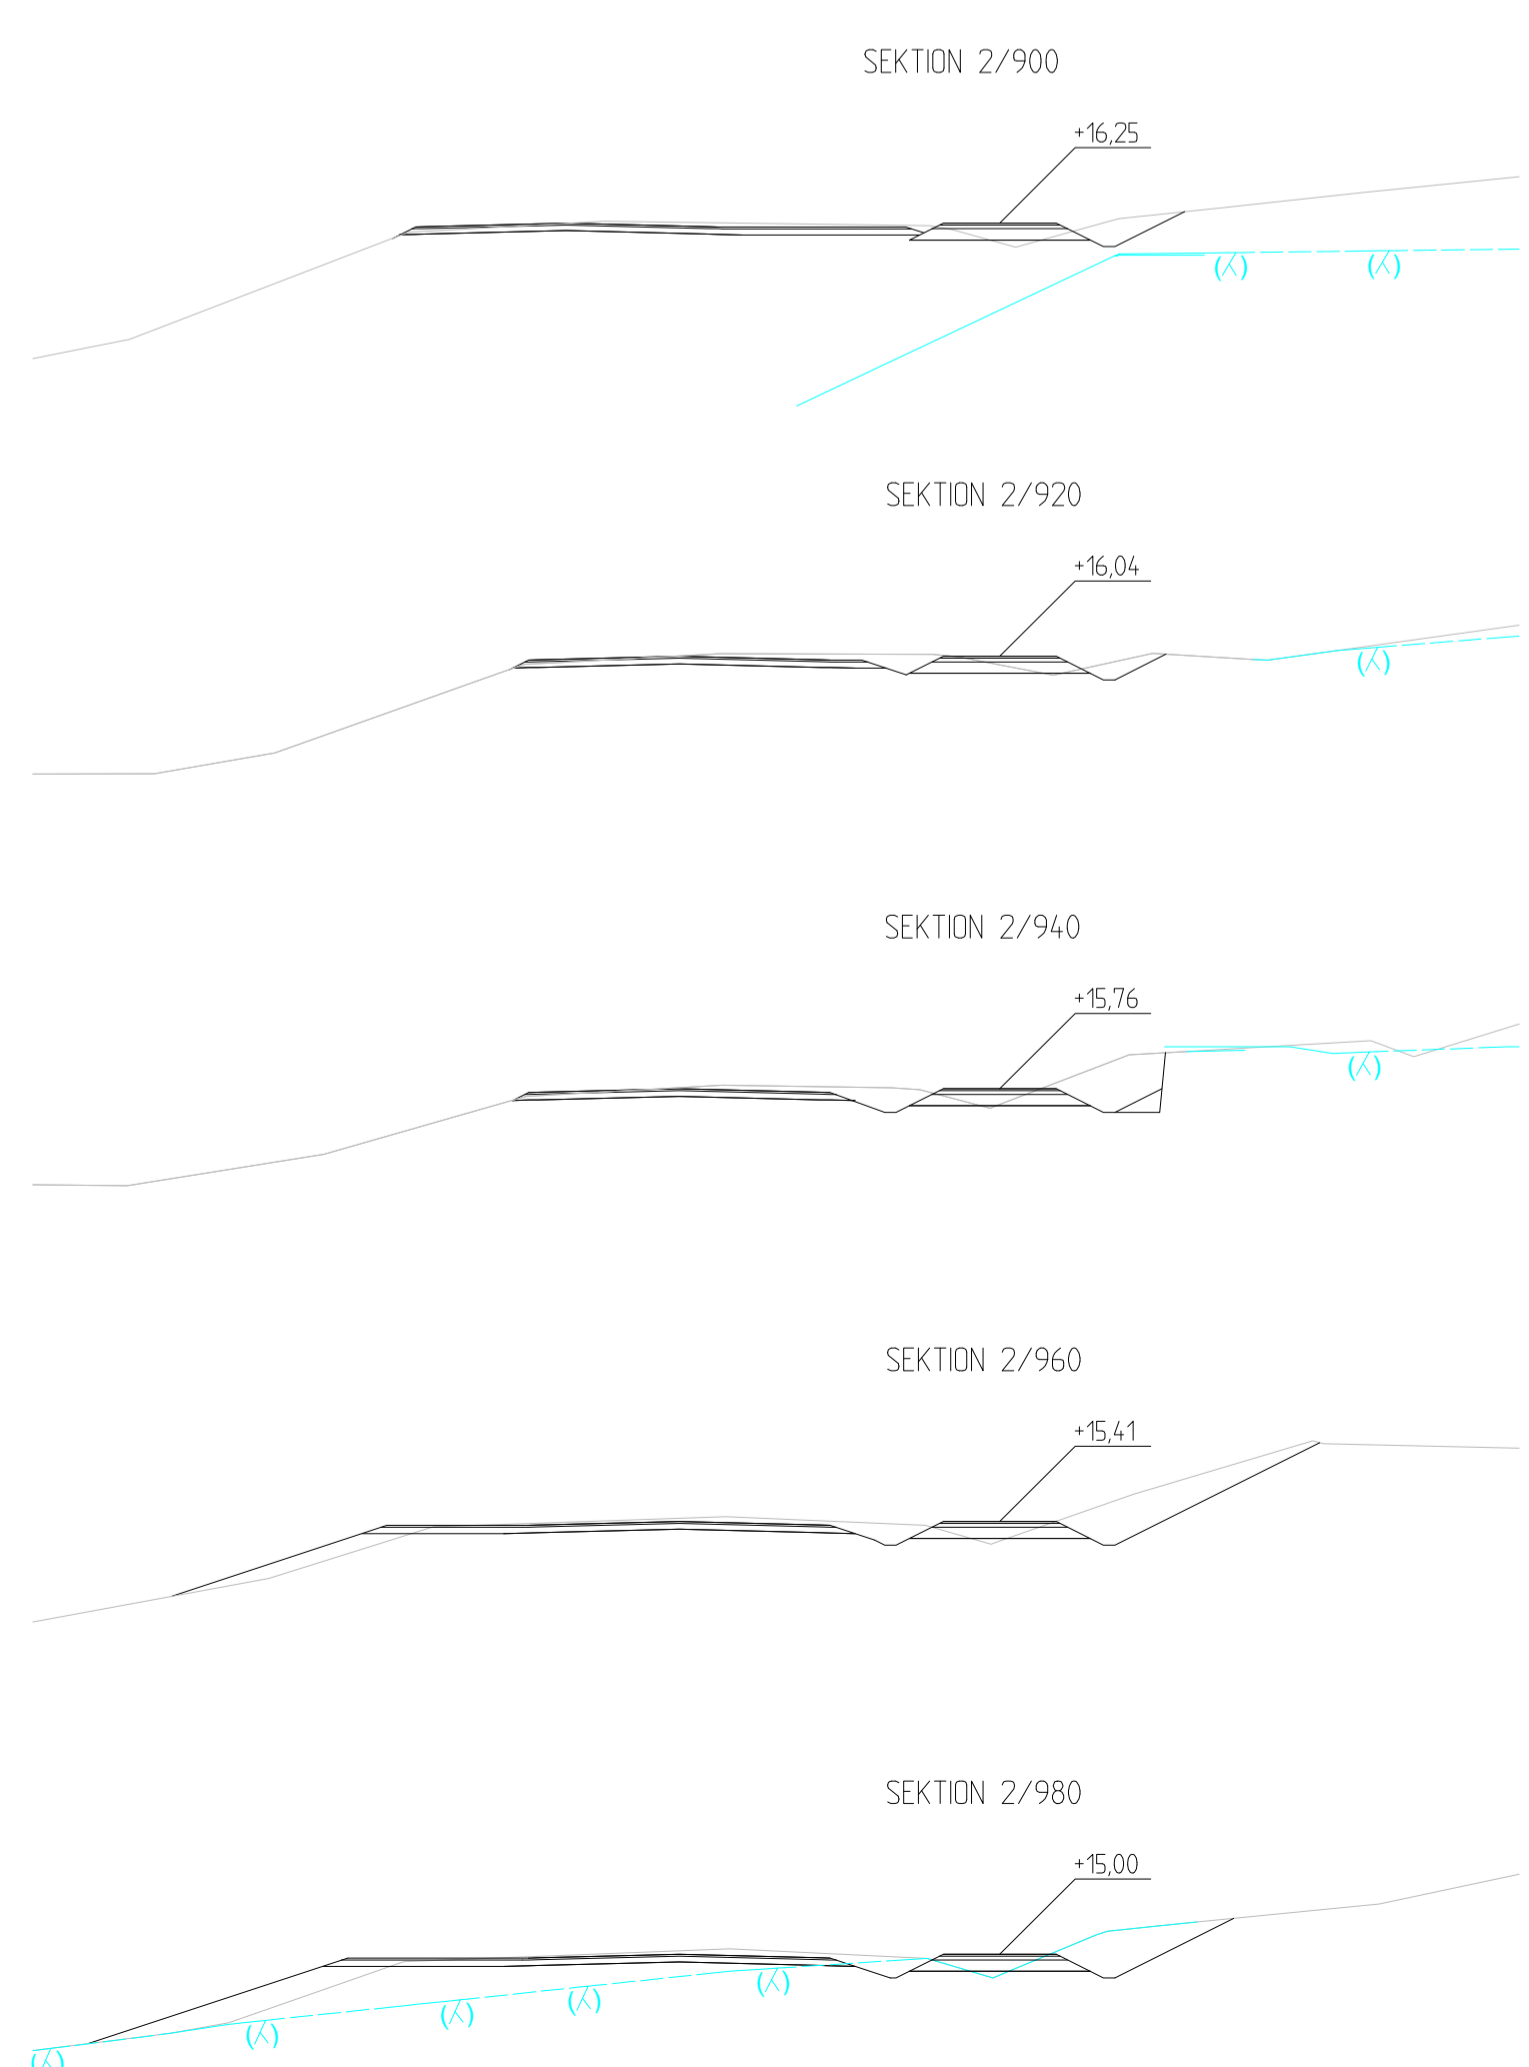
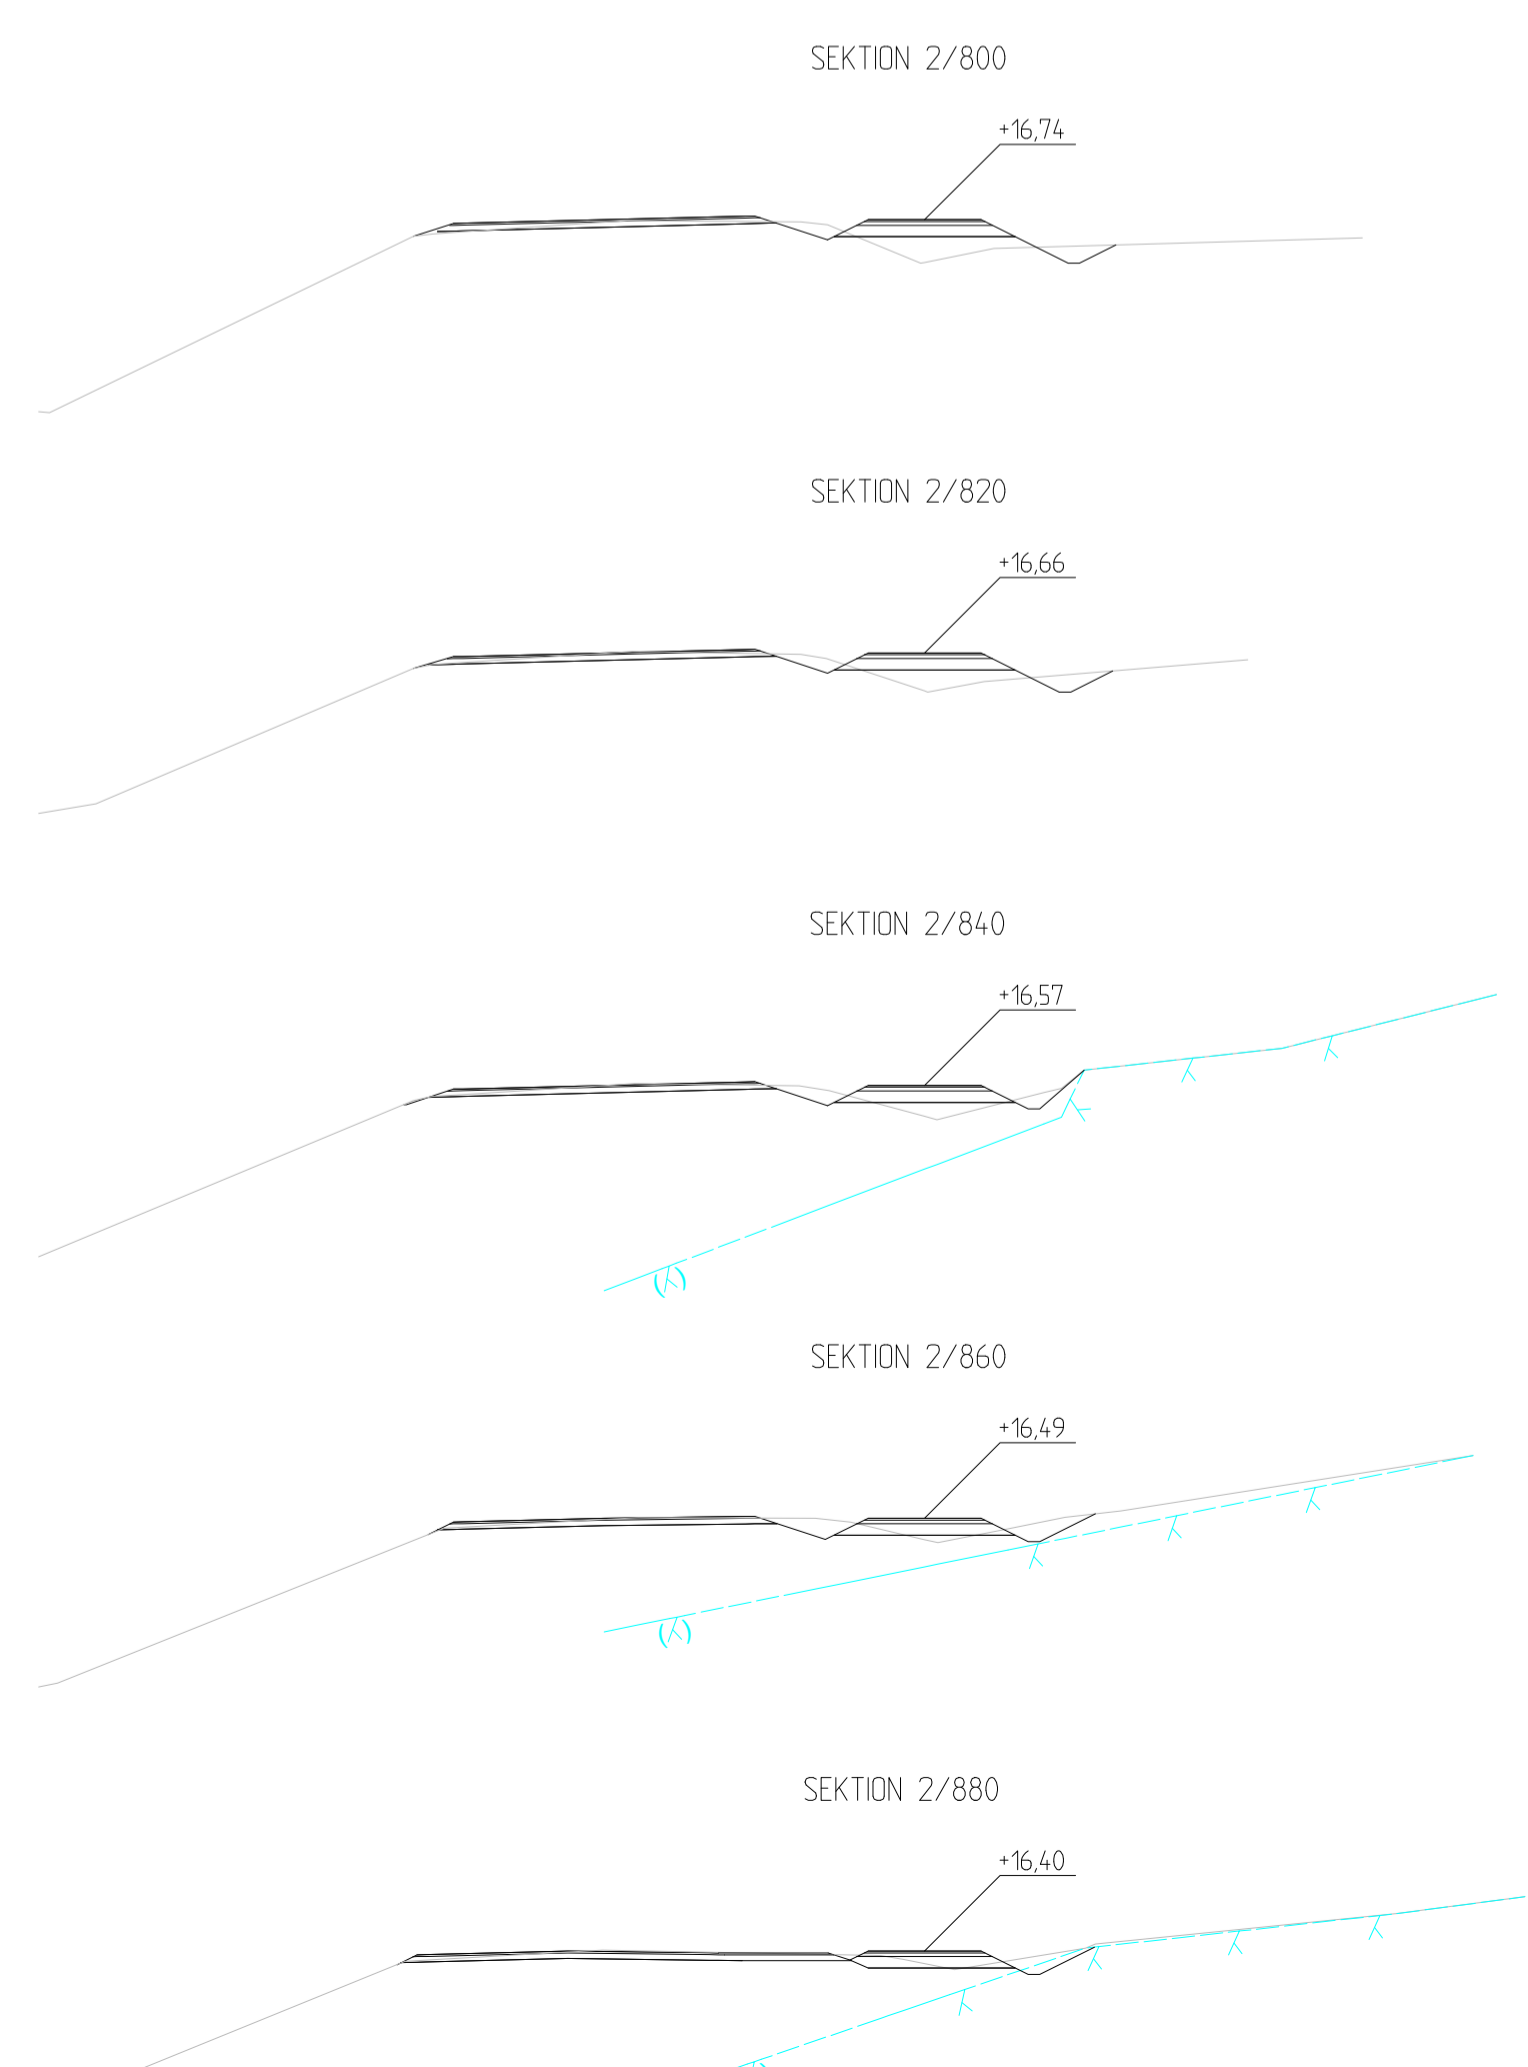


**Alands**  
Landskapsregering

SE 1000, 800-22111, WEBBOMÅTT  
TEL 018-28000 FAX 018-23790  
www.aalandsregion.se/tyrff

ÅLR 2016/6952

REV.	ANTAL	REVIDERENGEN AVSER	REVISORNSNAMN OCH SKALA	SIGNATUR	DATUM
			Byggnad av separat gång- & cykelled längs landsväg nr 3, sektion 0 - 6500, mellan Lenström - Söderby i Lemland		
			TVÄRRÖRPROFILER SEKTION 2400 - 2680 SKALA 1:200		
			DEAB KONSULT		
			DEAB Konsult Kungälvsgården 1B SE-27100 FÄRÖHAMN TEL +46 40 300 447 WWW.DEAB.SE		
			REVISORNSNAMN		
			9152		
			10.01.2017		
					V03-30-09

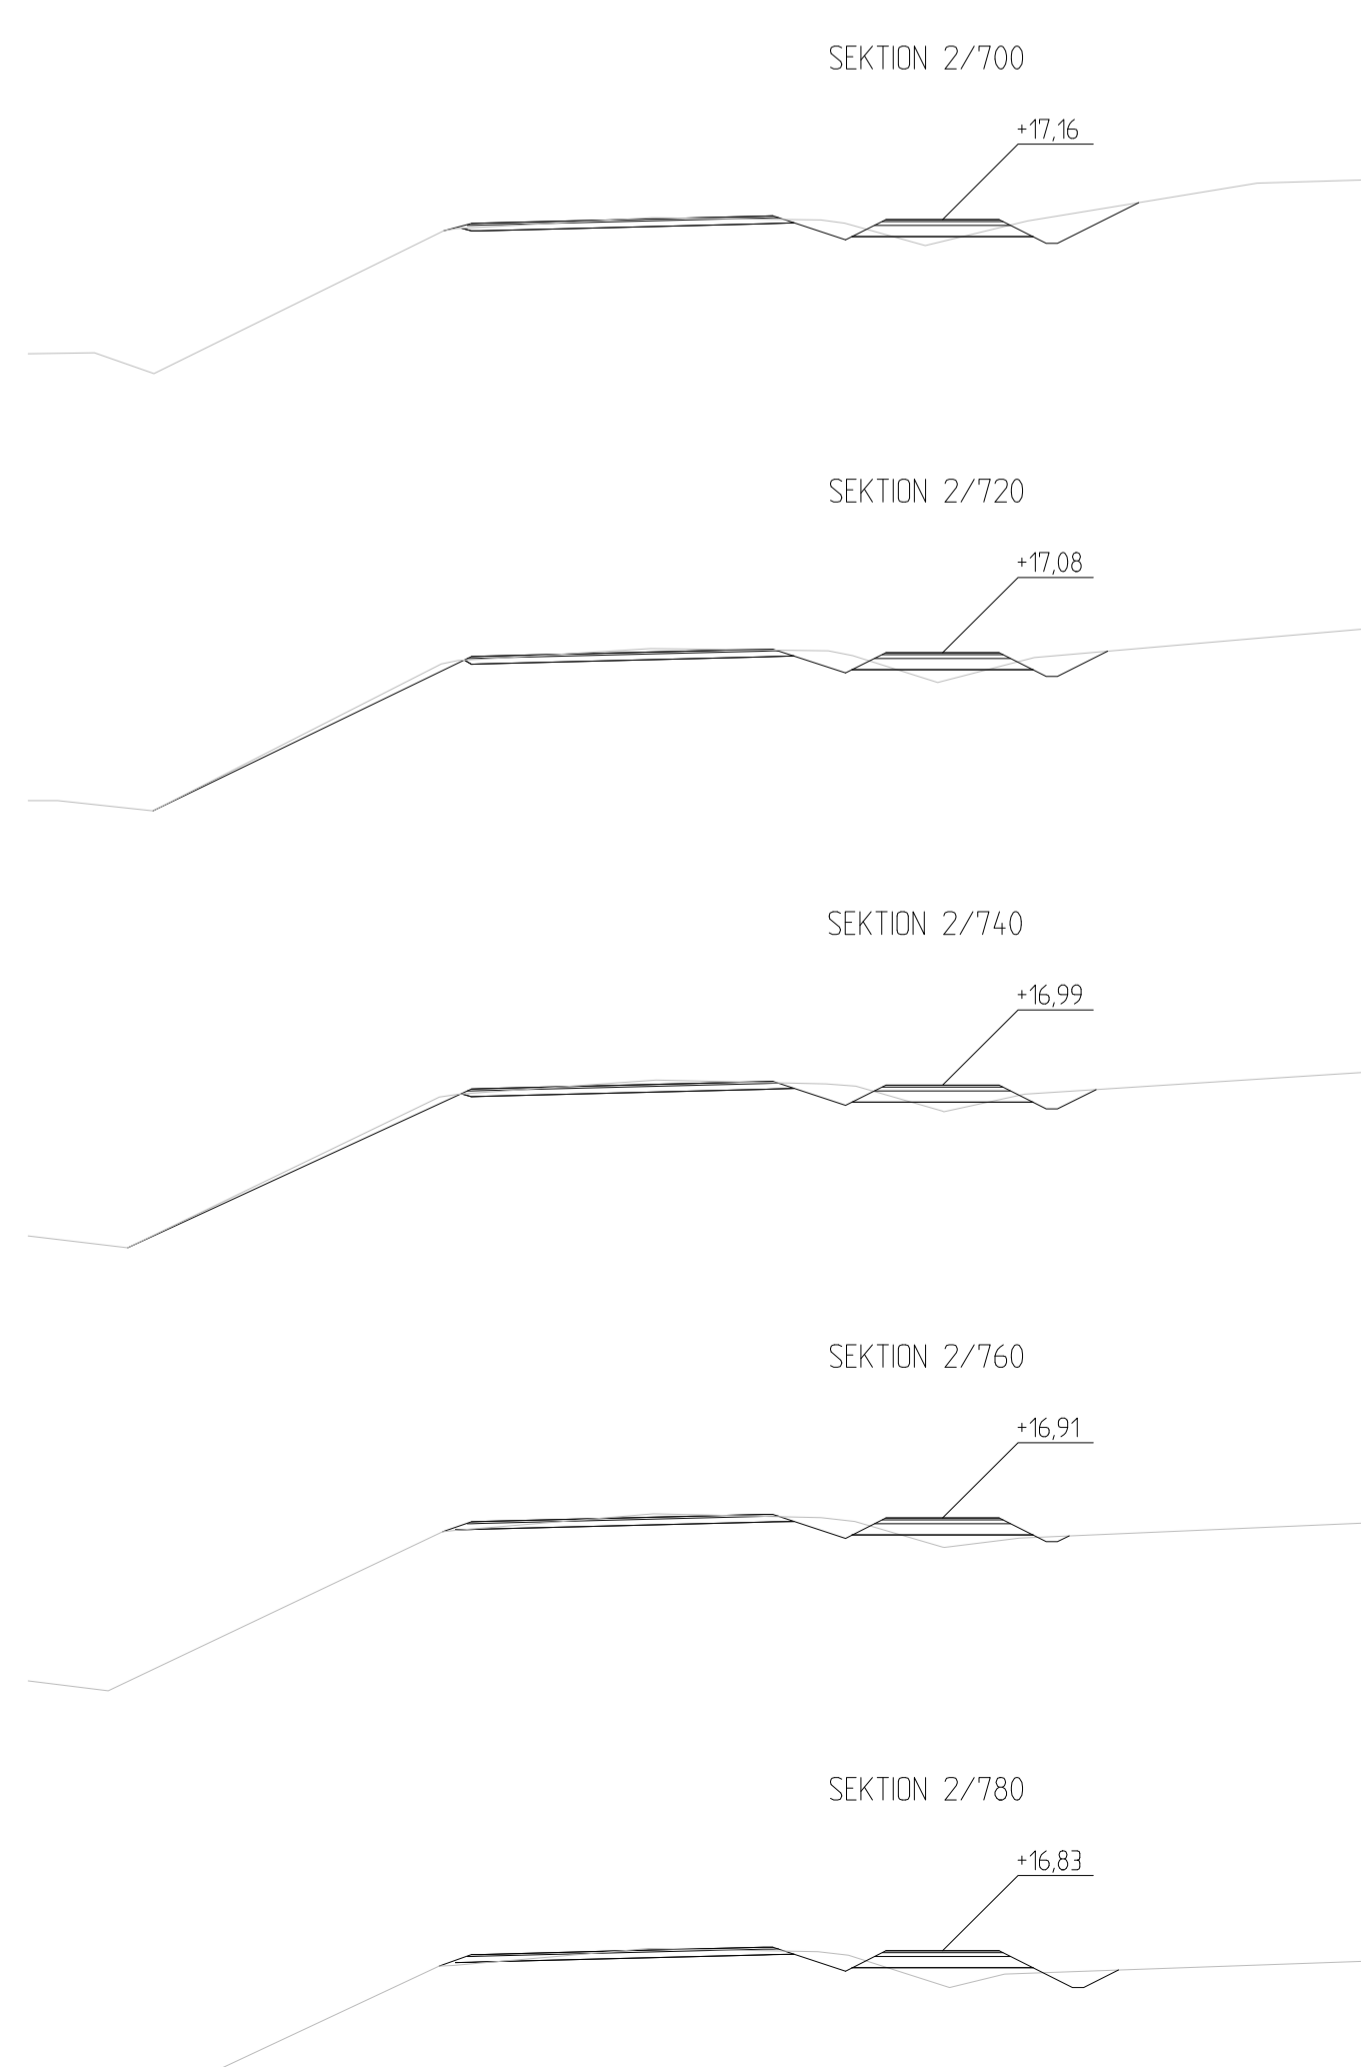

**Alands**  
Landskapsregering

SE 1000, 800-22111, WEBBOMÅTT  
TEL 018-28000 FAX 018-23790  
www.aalandsregion.se/tyrff

ÅLR 2016/6952

REV.	ANTAL	REVIDERENGEN AVSER	REVISORNSNAMN OCH SKALA	SIGNATUR	DATUM
			Byggnad av separat gång- & cykelled längs landsväg nr 3, sektion 0 - 6500, mellan Lenström - Söderby i Lemland		
			TVÄRRÖRPROFILER SEKTION 2700 - 2980 SKALA 1:200		
			DEAB KONSULT		
			DEAB Konsult Kungälvsgården 1B SE-27100 FÄRÖHAMN TEL +46 40 300 447 WWW.DEAB.SE		
			REVISORNSNAMN		
			9152		
			10.01.2017		
					V03-30-10