

Alonds
Landskapsregering

SE 1000, 40-22111, SÄSVEVÄGEN
TE 018-20000 FAX 018-21700
WWW.PAPERPLAN.SE/TYPE

ÅLR 2016/6952

ÅLR 2016/6952




ÅLR 2016/6952

REV.	ANTAL	REVIDERENGEN AVSER	REVISOR	SIGNATUR	DATEM

ARBETE: Byggnad av separat gång- & cykelled
längs landsväg nr 3, sektion 0 - 6500,
mellan Lenström - Söderby i Lemland

RETNINGSRÄLLI OCH SKALA: TVÄRRÖFILER
SEKTION 3000 - 3280
SKALA 1:200

RIKAT	GRANSKAT
D.ENG.BLOM	B.EK.BLOM/ÅLR
PLANERAT	GRANSKAT
D.ENG.BLOM	B.EK.BLOM/ÅLR
REVISOR	REVISOR
9152	V03-30-11
10.01.2017	

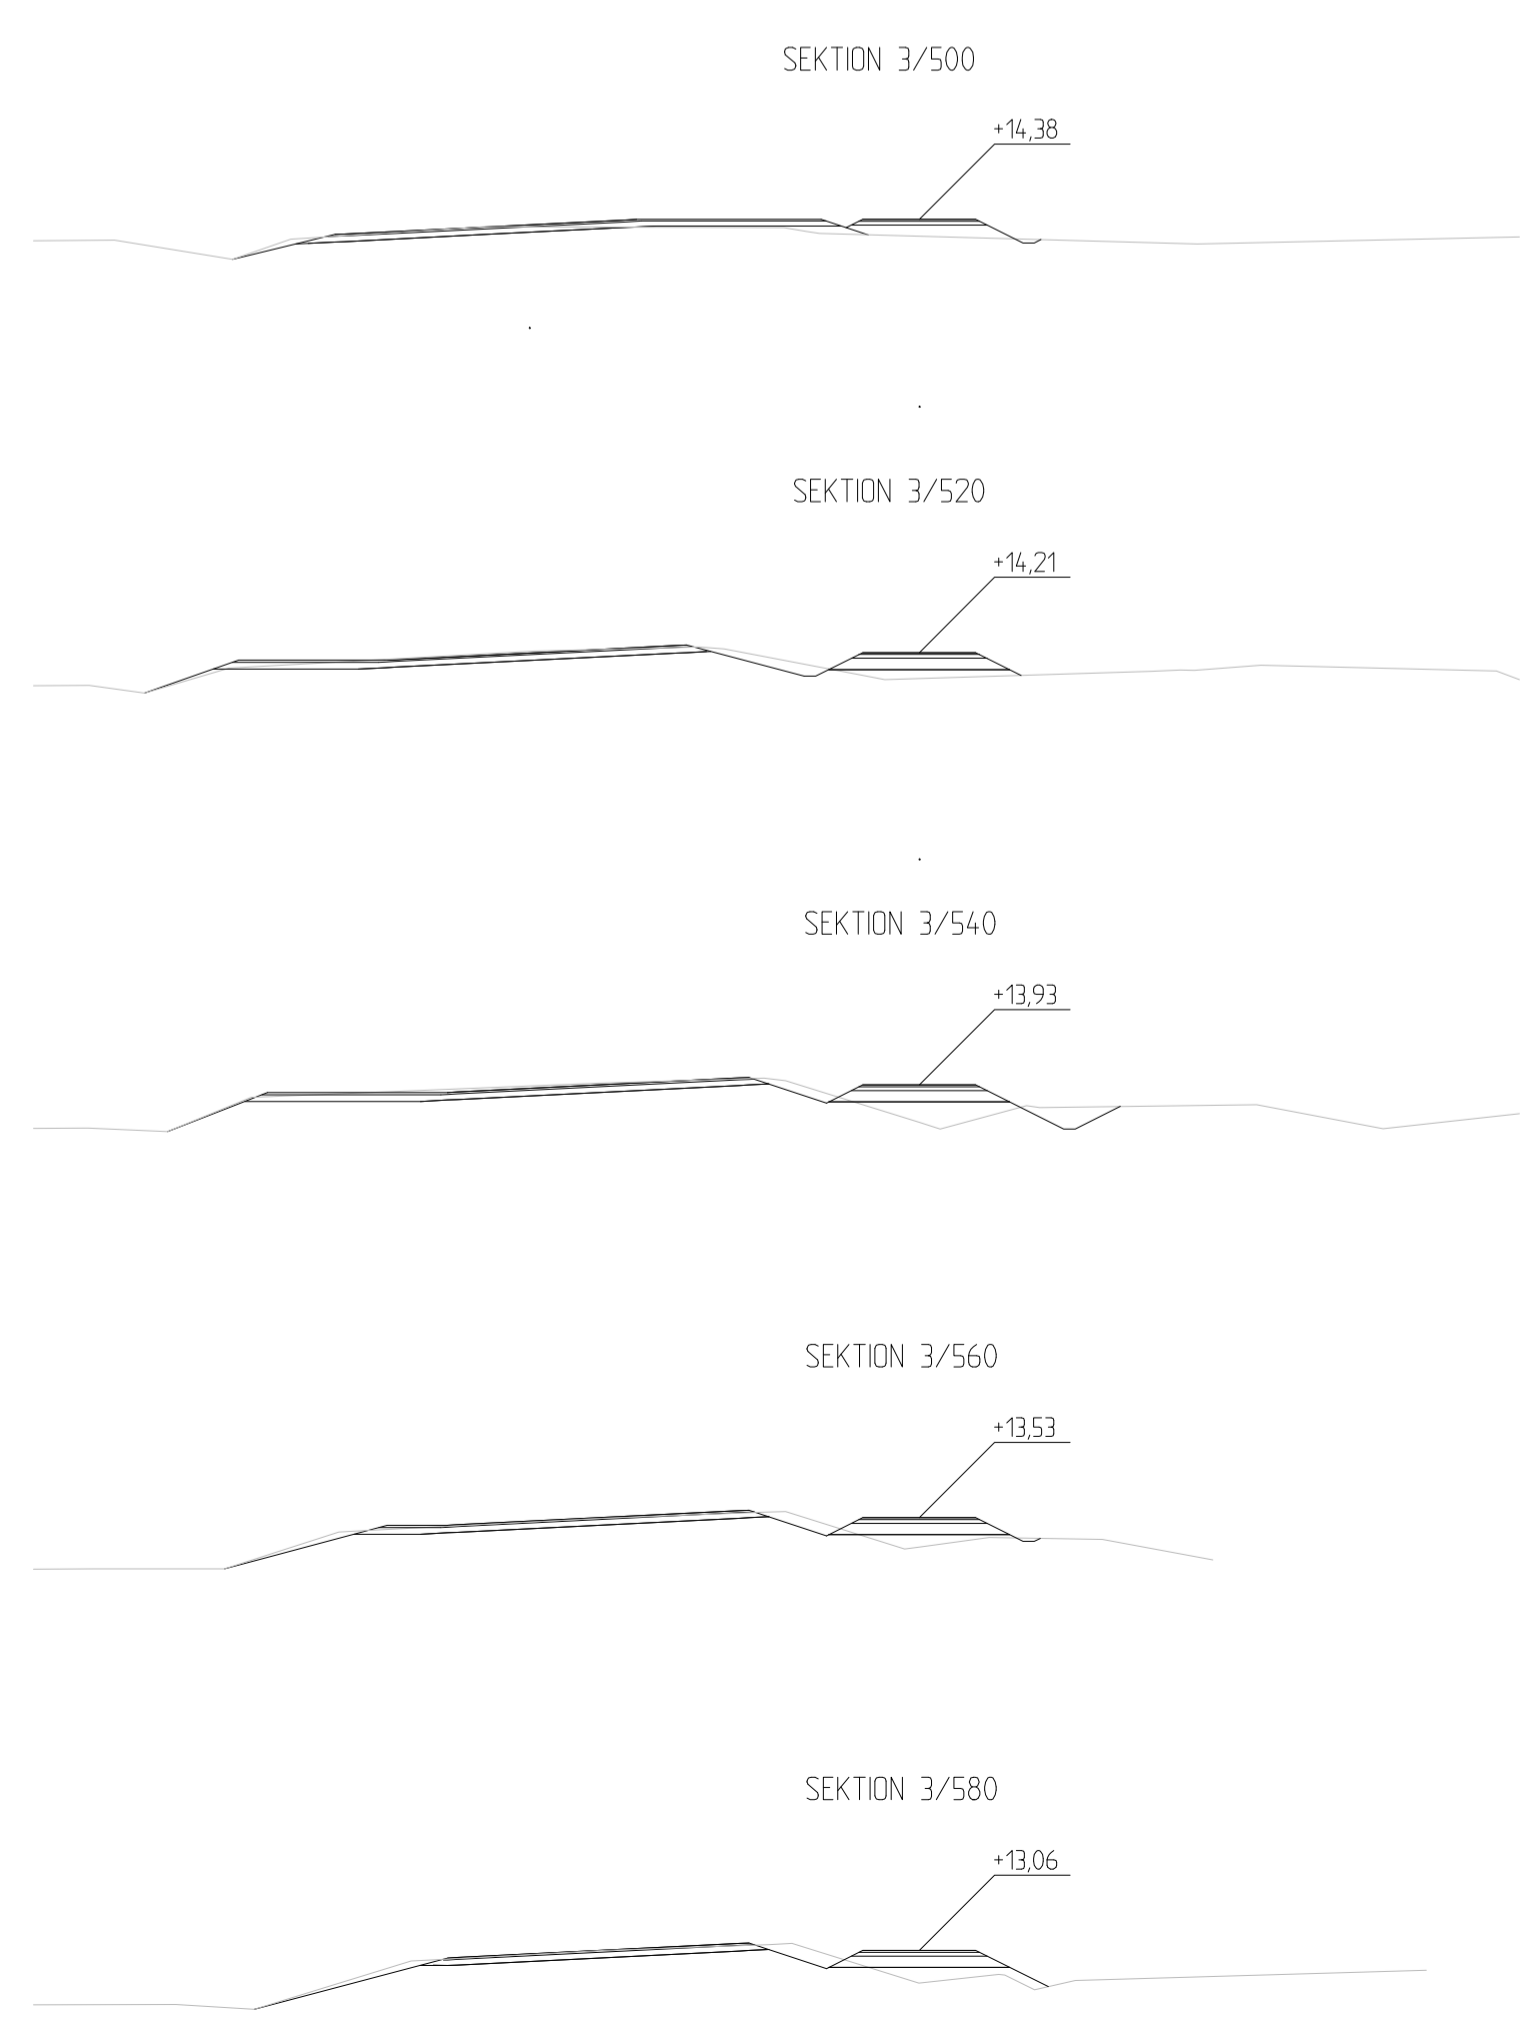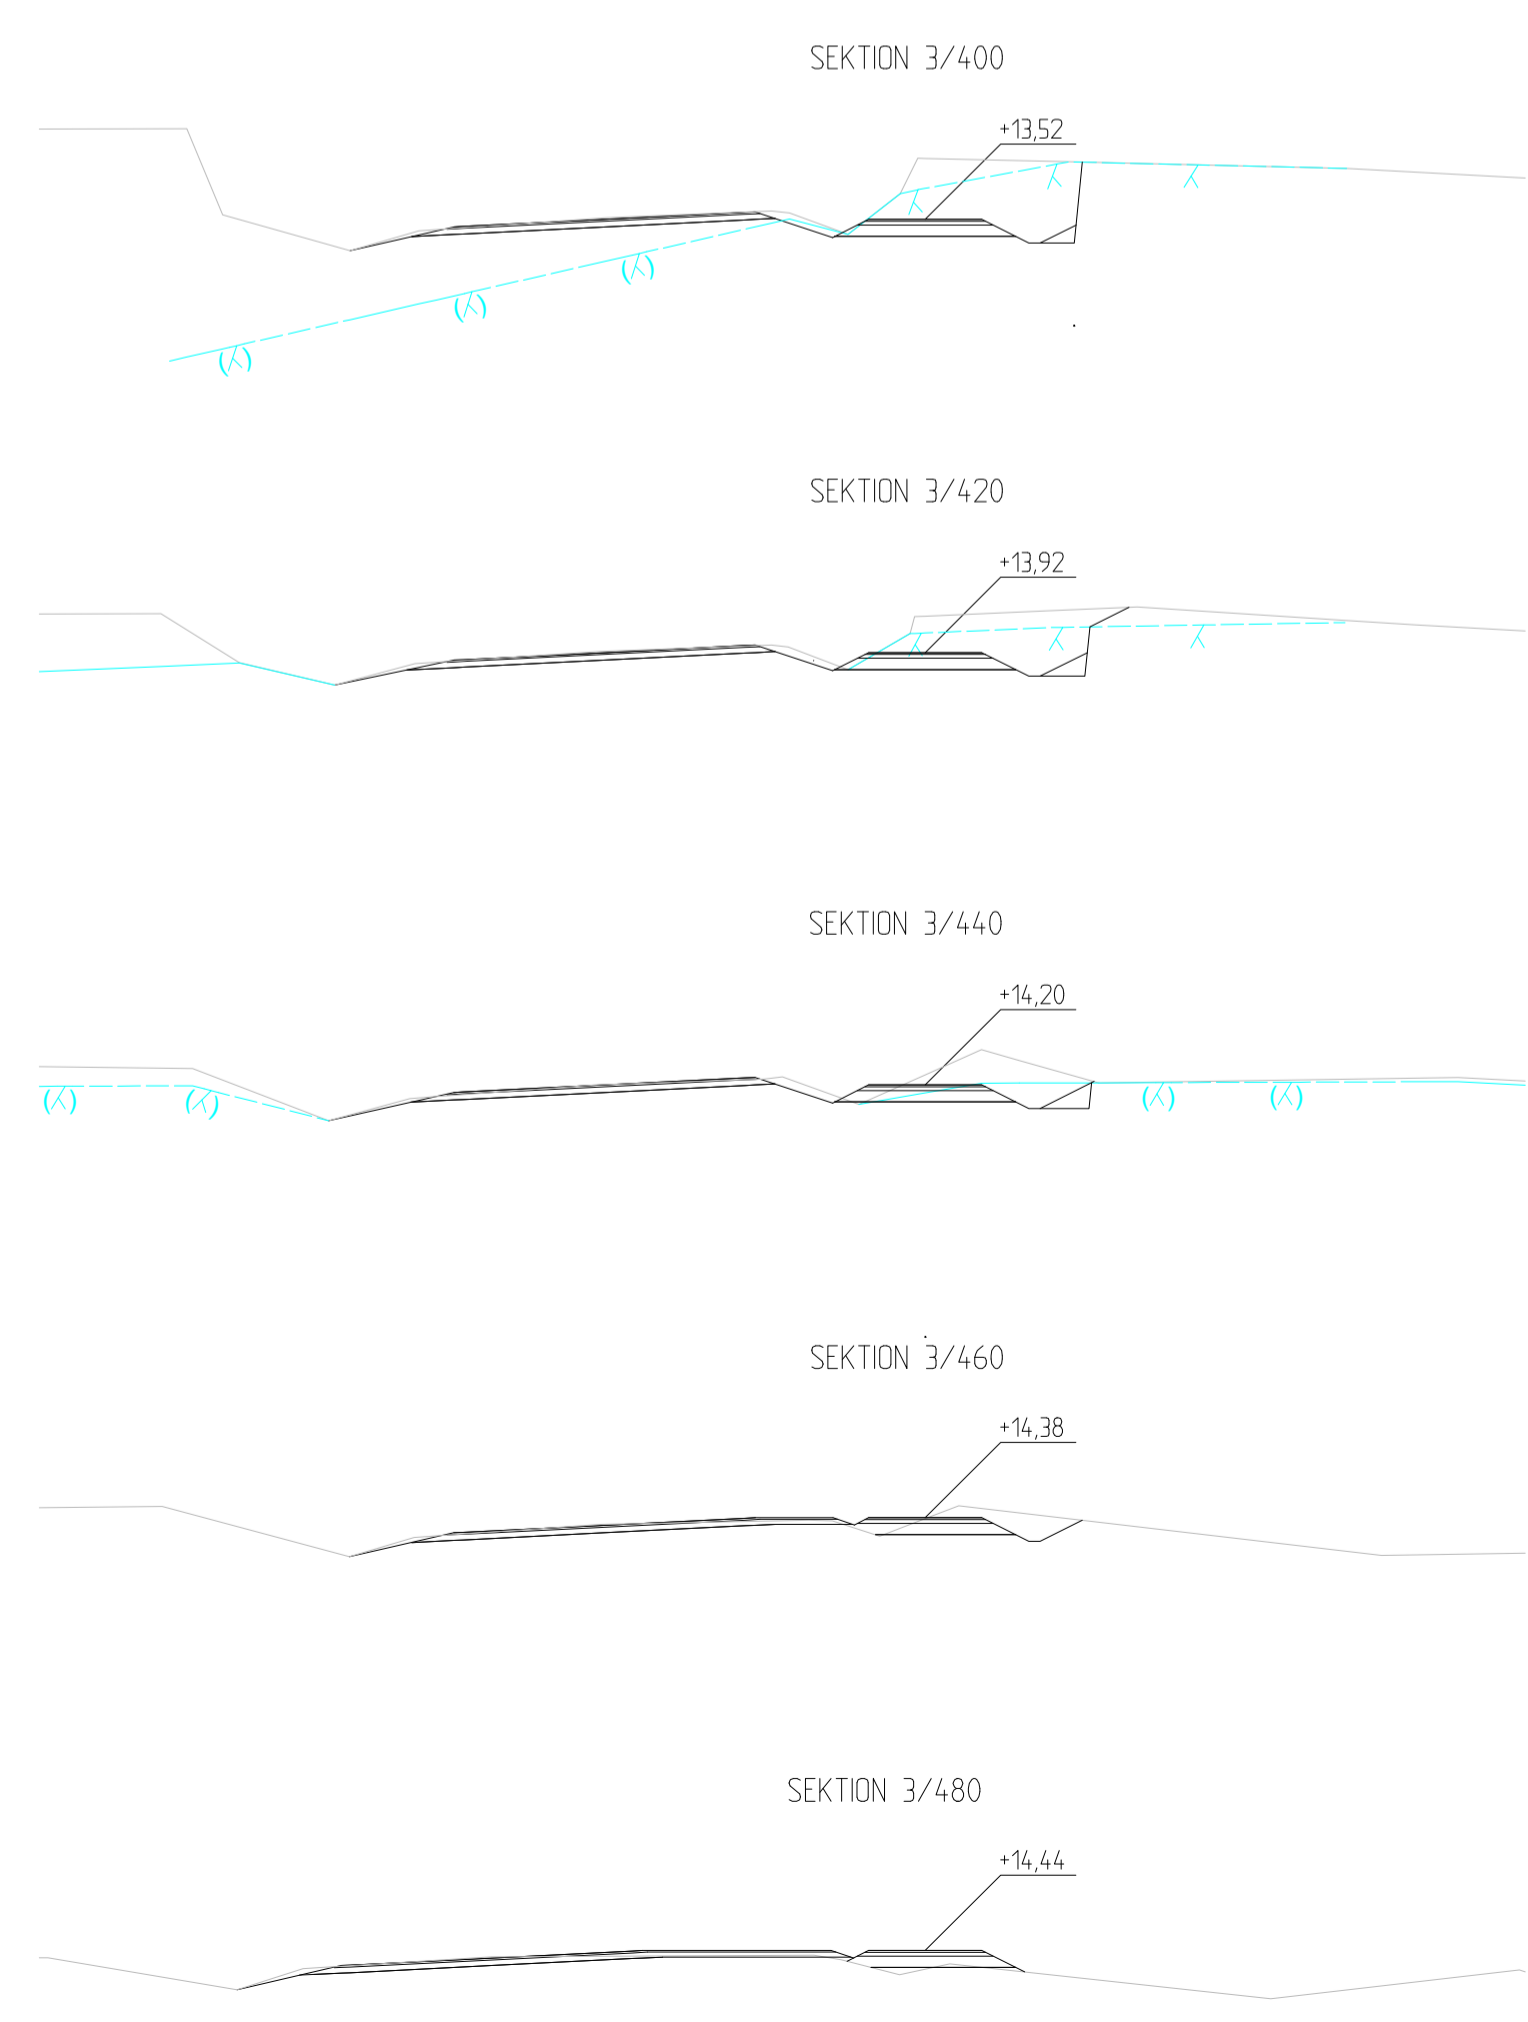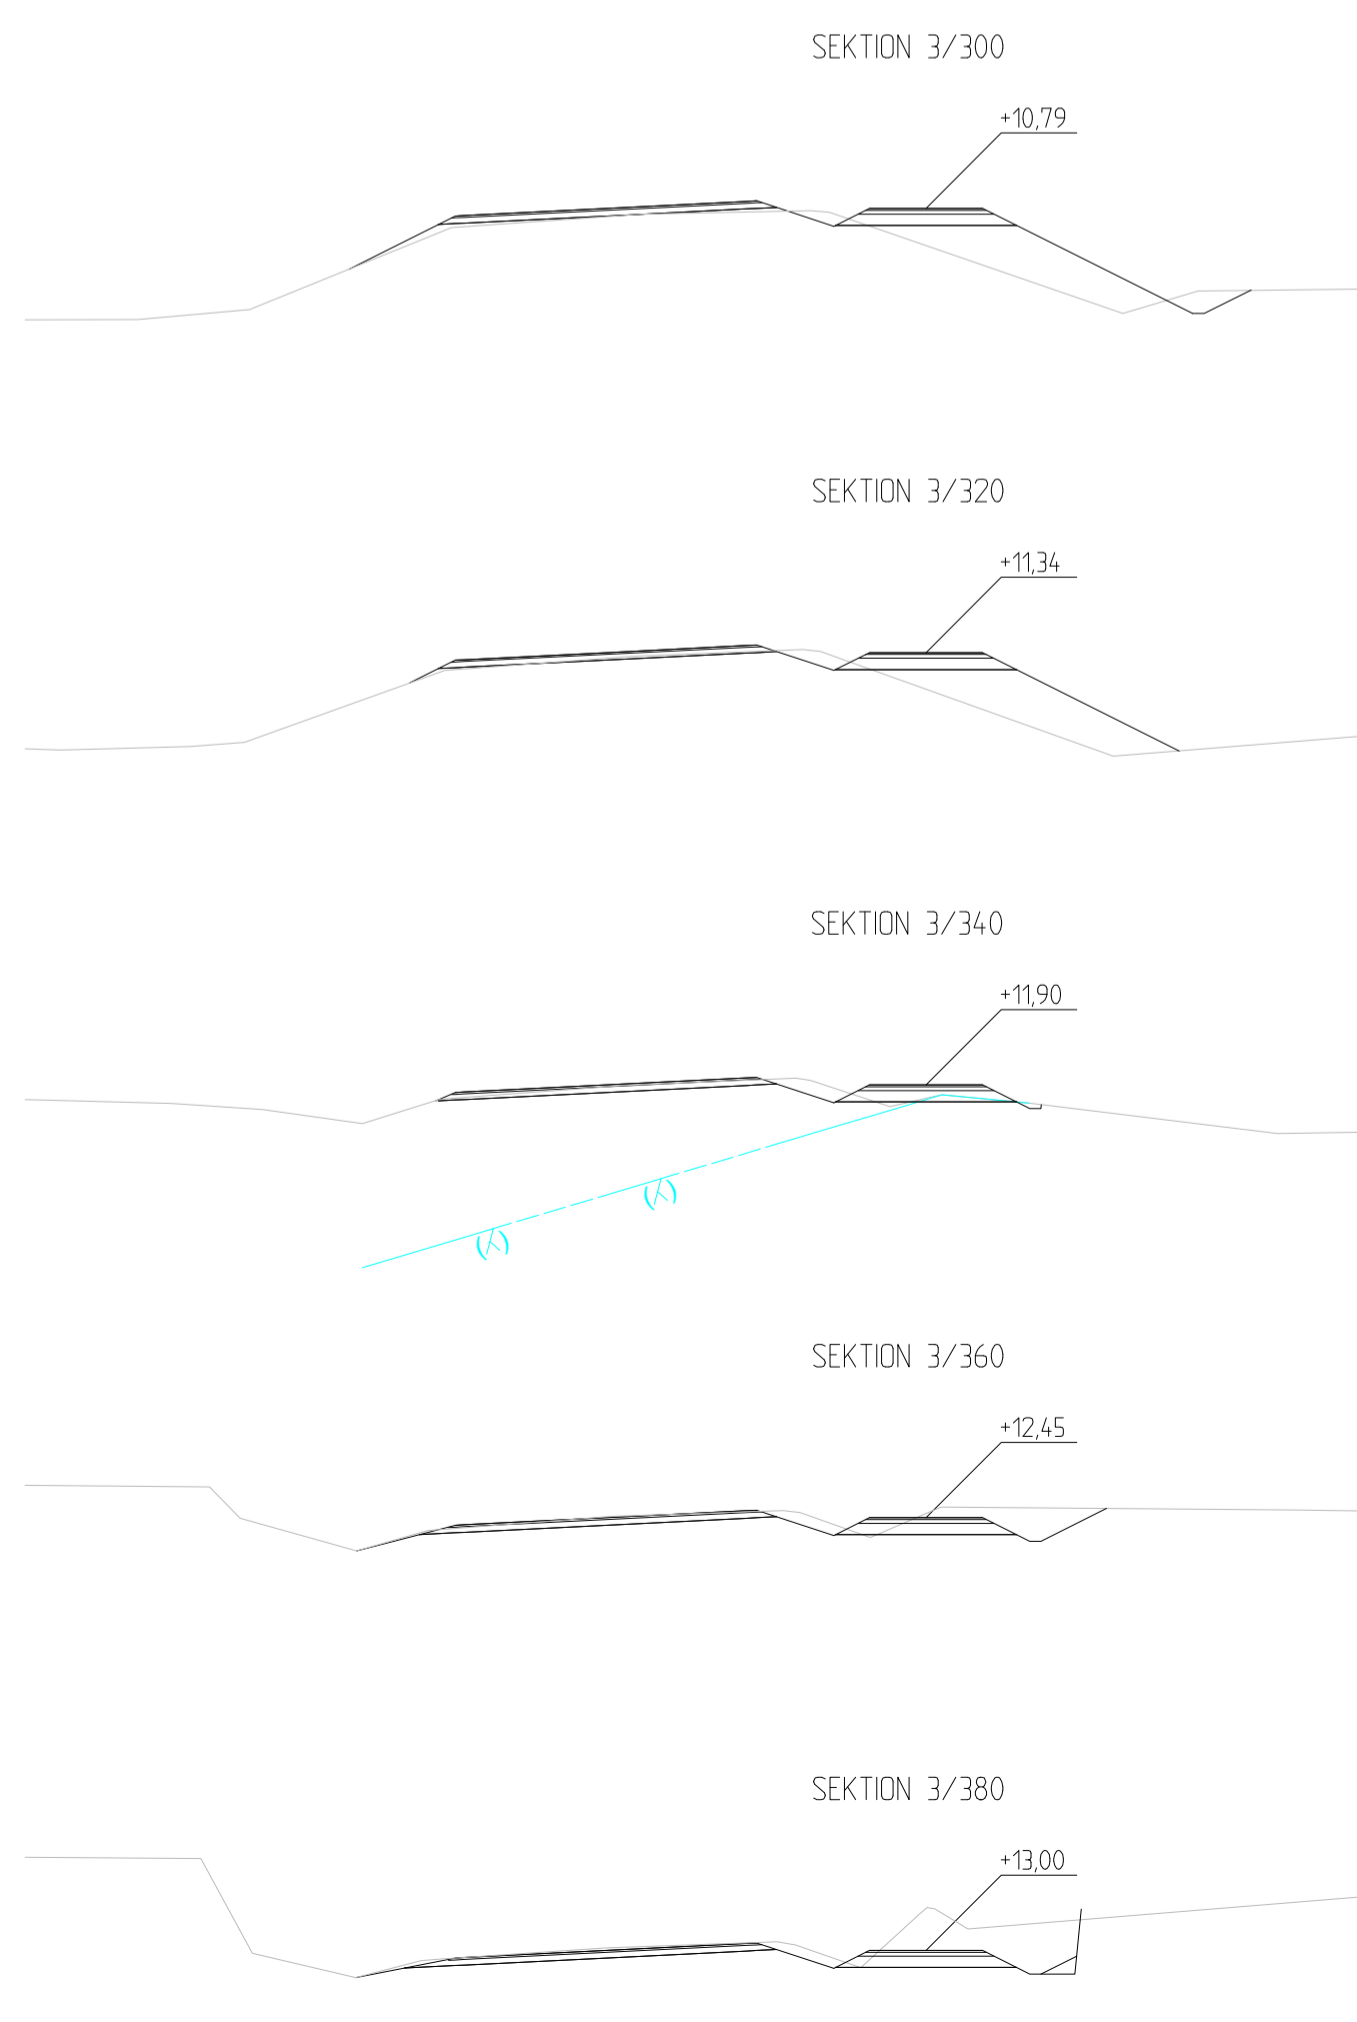

Alonds
Landskapsregering

SE 1000, 40-22111, SÄSVEVÄGEN
TE 018-20000 FAX 018-21700
WWW.PAPERPLAN.SE/TYPE

ÅLR 2016/6952

ÅLR 2016/6952

ÅLR 2016/6952

REV.	ANTAL	REVIDERENGEN AVSER	REVISOR	SIGNATUR	DATEM

ARBETE: Byggnad av separat gång- & cykelled
längs landsväg nr 3, sektion 0 - 6500,
mellan Lenström - Söderby i Lemland

RETNINGSRÄLLI OCH SKALA: TVÄRRÖFILER
SEKTION 3300 - 3580
SKALA 1:200

RIKAT	GRANSKAT
D.ENG.BLOM	B.EK.BLOM/ÅLR
PLANERAT	GRANSKAT
D.ENG.BLOM	B.EK.BLOM/ÅLR
REVISOR	REVISOR
9152	V03-30-12
10.01.2017	