
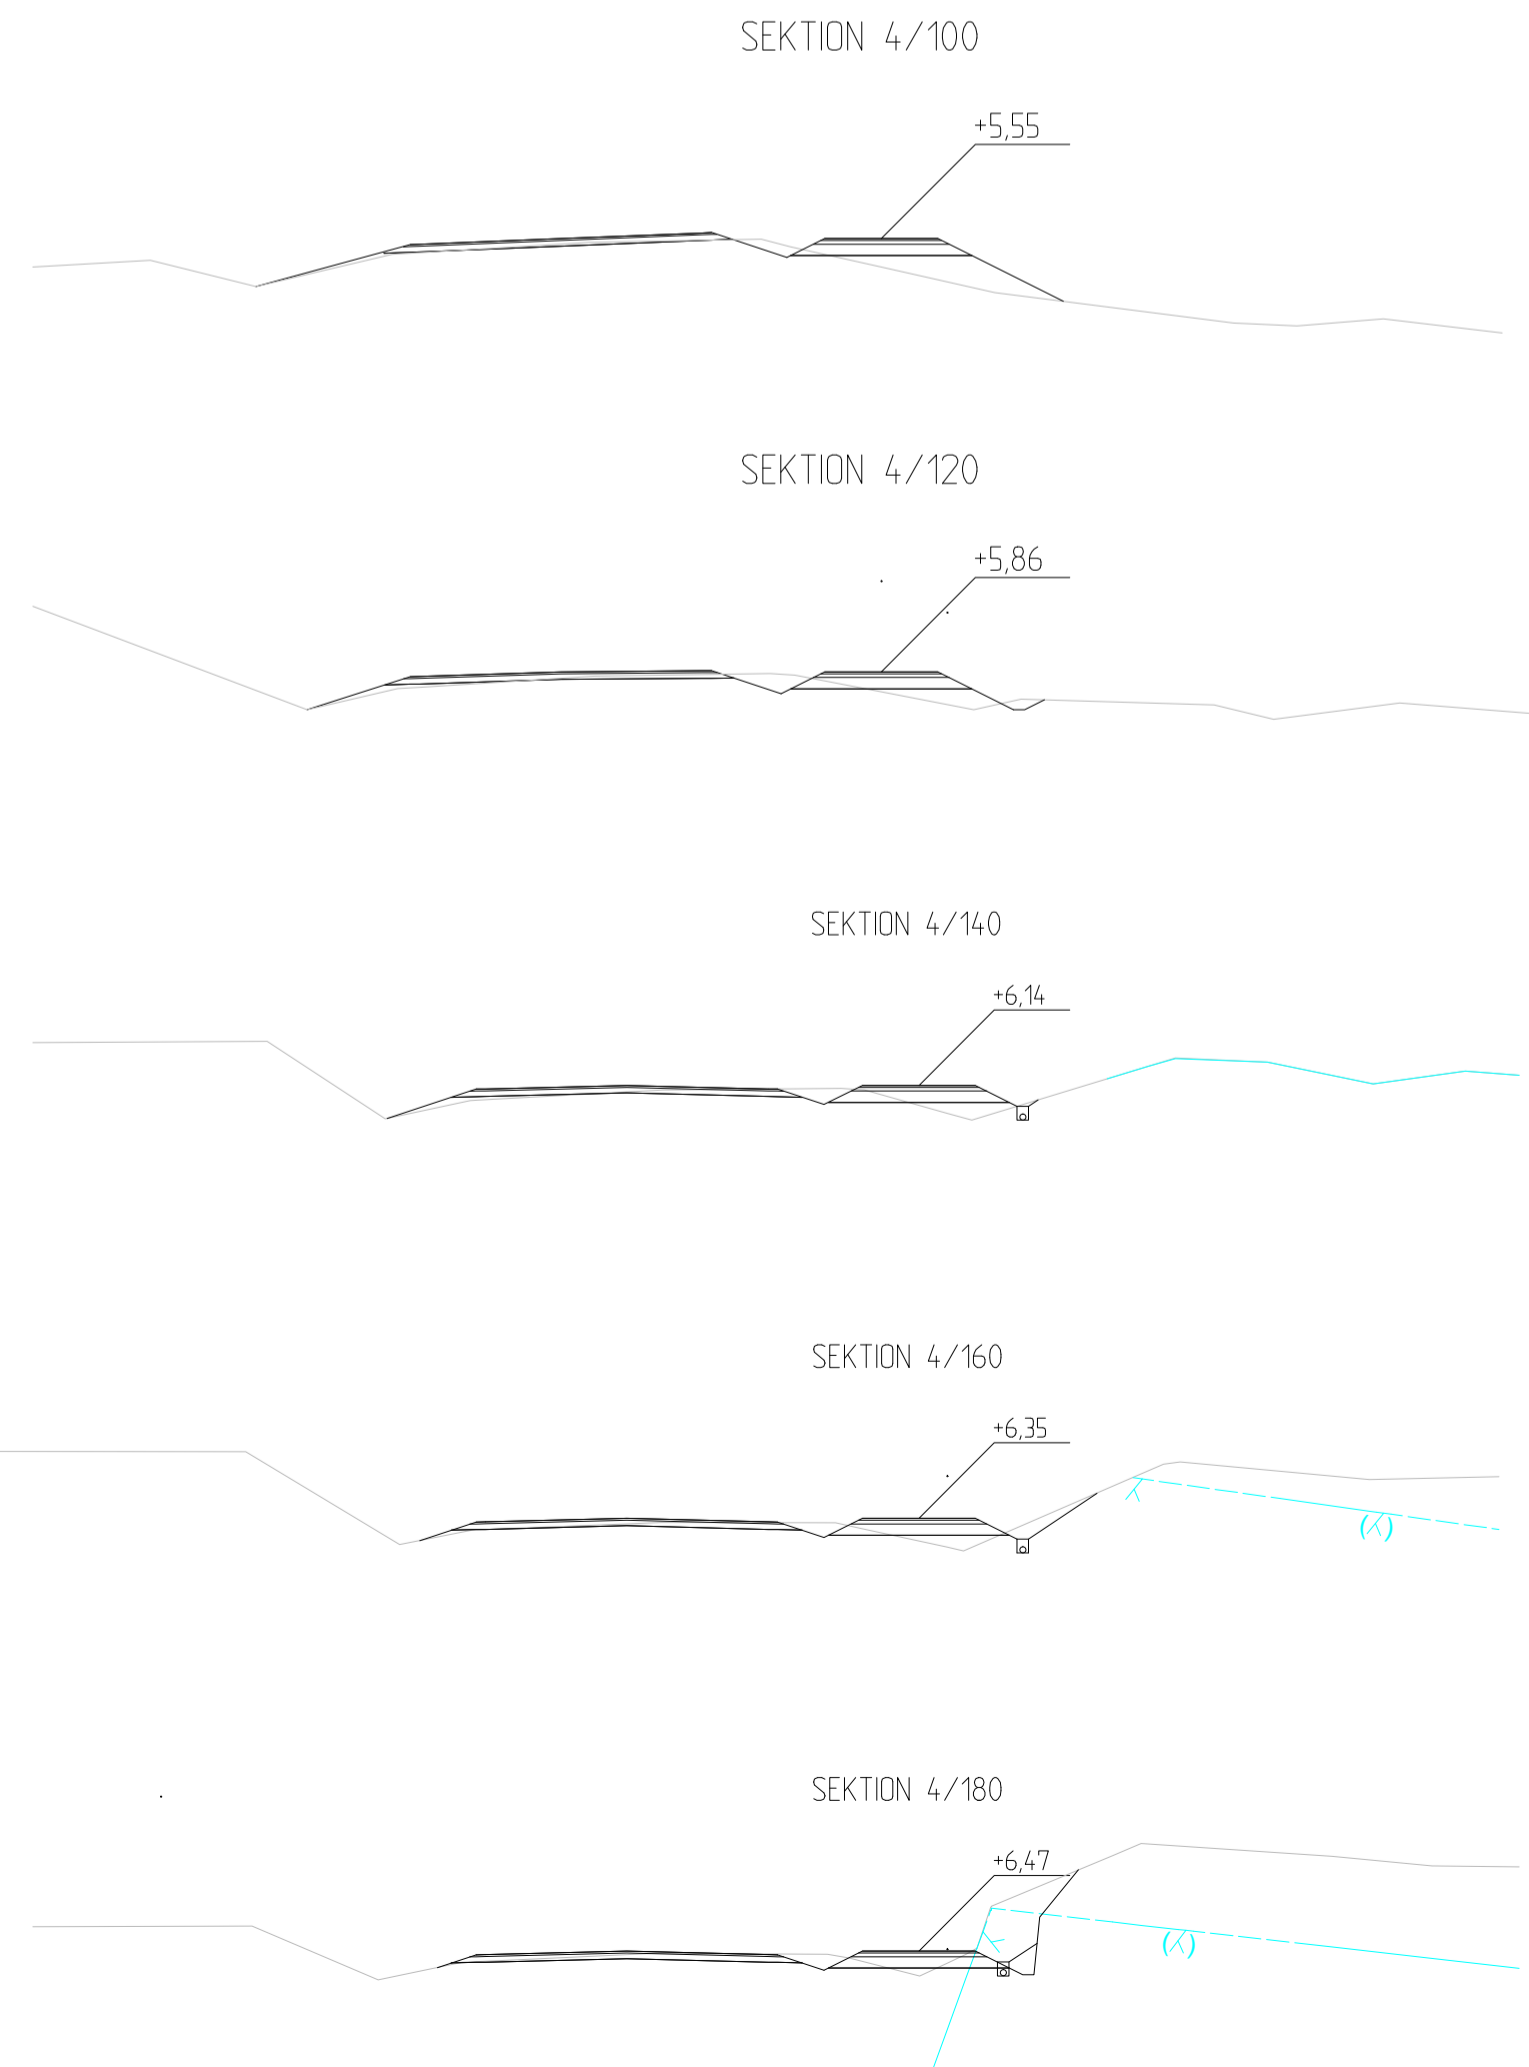
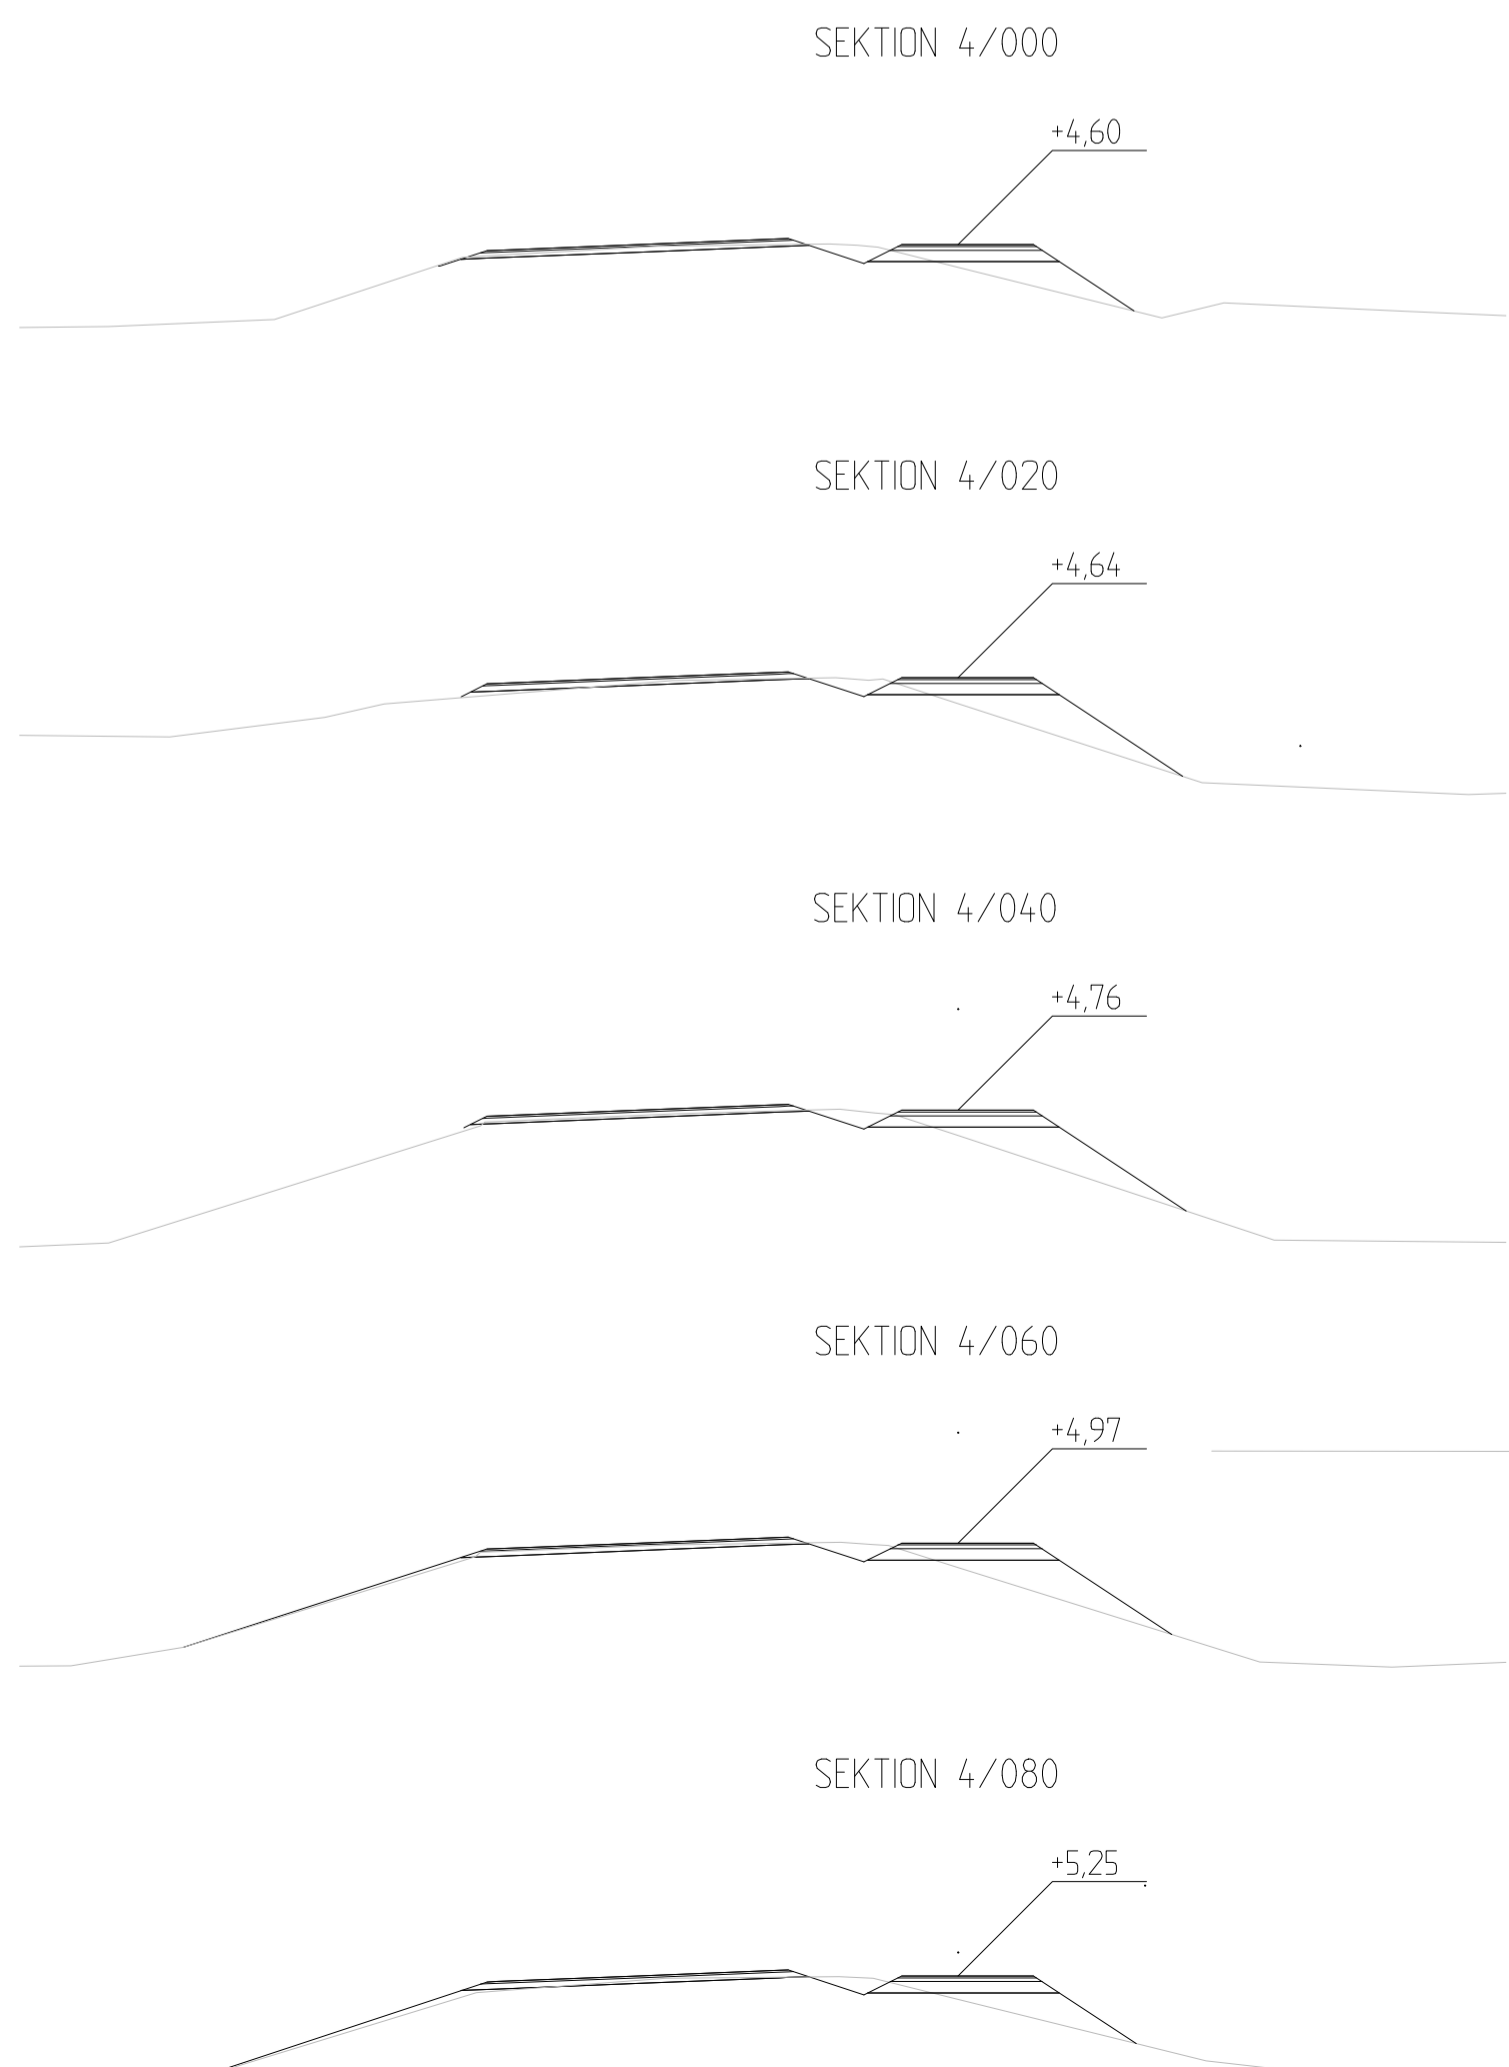


Alands
Landskapsregering

00 1000 40-2111 (arbetsdagar)
00 918-2000 Fax 018-33790
www.aalandsregion.se/tyrff

ALR 2016/6952

REV.	ANTAL	REVIDERENGEN AVSER	REVISORNSNAMN OCH SKALA	SIGNATUR	DATUM
			Byggnad av separat gång- & cykelled längs landsväg nr 3, sektion 0 - 6500, mellan Lemström - Söderby i Lemland		
			TVÄRRÖRPROFILER SEKTION 3600 - 3880 SKALA 1:200		
			RIKAT D. ENGBLOM	GRANSKAT B. EKBLÖM/ALR	
			PLANERAT D. ENGBLOM	ODKÄNKT B. EKBLÖM/ALR	
			REVISORNSNAMN		V03-30-13
			LÖPORDERSNUMMER 9152		
			DATUM 10.01.2017		

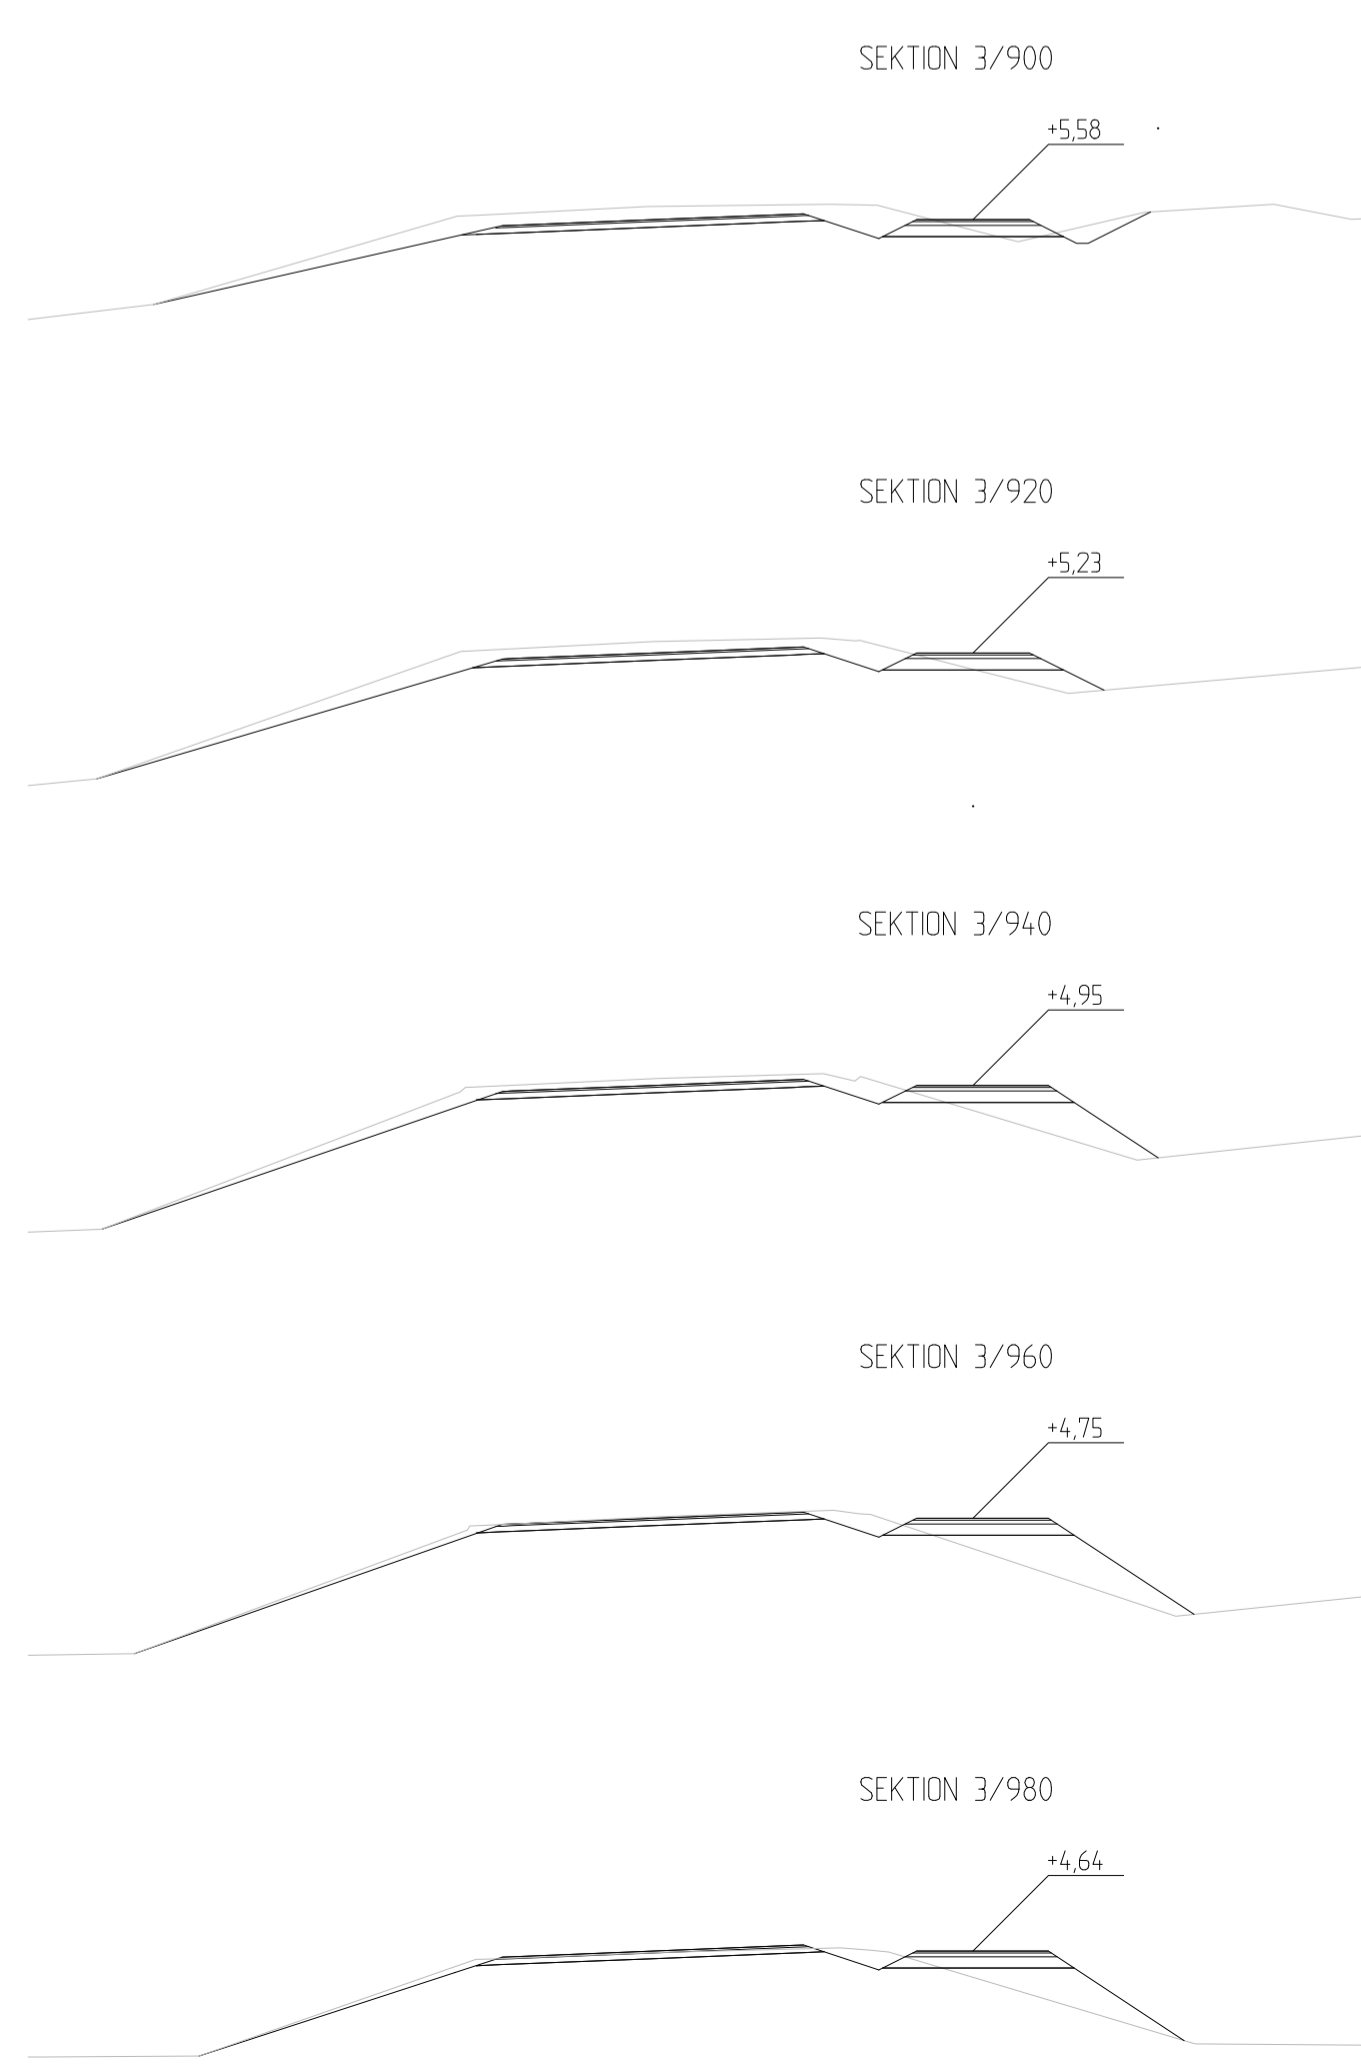

Alands
Landskapsregering

00 1000 40-2111 (arbetsdagar)
00 918-2000 Fax 018-33790
www.aalandsregion.se/tyrff

ALR 2016/6952

REV.	ANTAL	REVIDERENGEN AVSER	REVISORNSNAMN OCH SKALA	SIGNATUR	DATUM
			Byggnad av separat gång- & cykelled längs landsväg nr 3, sektion 0 - 6500, mellan Lemström - Söderby i Lemland		
			TVÄRRÖRPROFILER SEKTION 3900 - 4180 SKALA 1:200		
			RIKAT D. ENGBLOM	GRANSKAT B. EKBLÖM/ALR	
			PLANERAT D. ENGBLOM	ODKÄNKT B. EKBLÖM/ALR	
			REVISORNSNAMN		V03-30-14
			LÖPORDERSNUMMER 9152		
			DATUM 10.01.2017		