
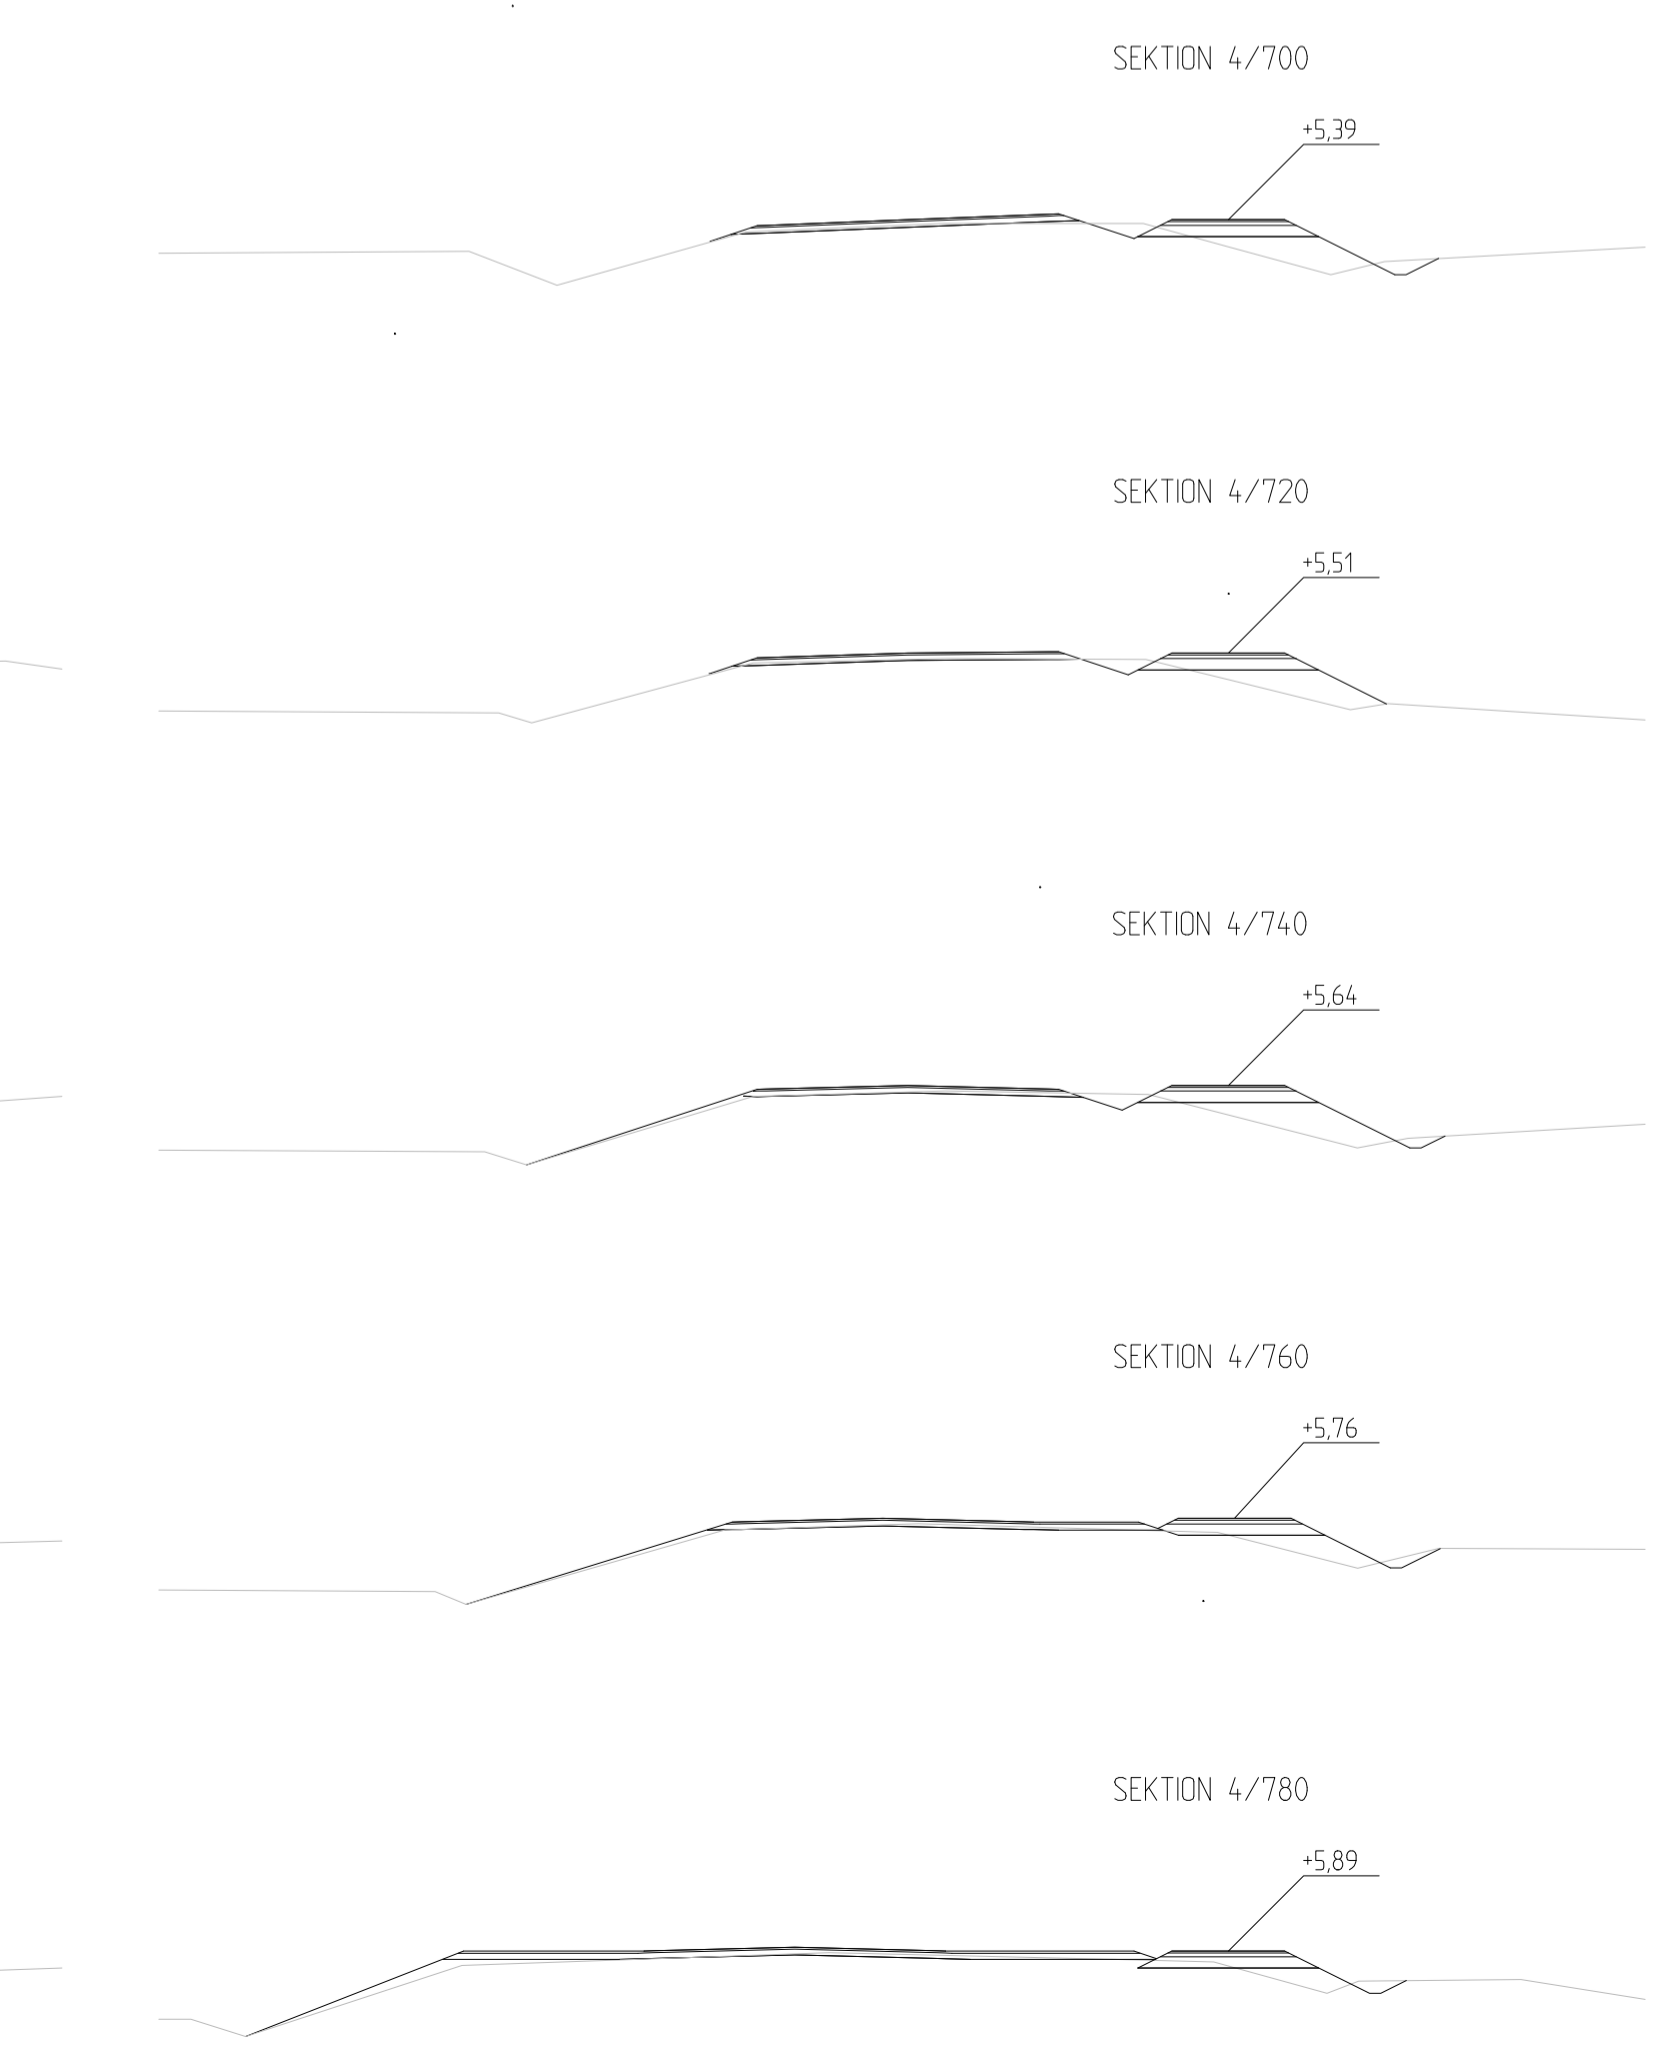
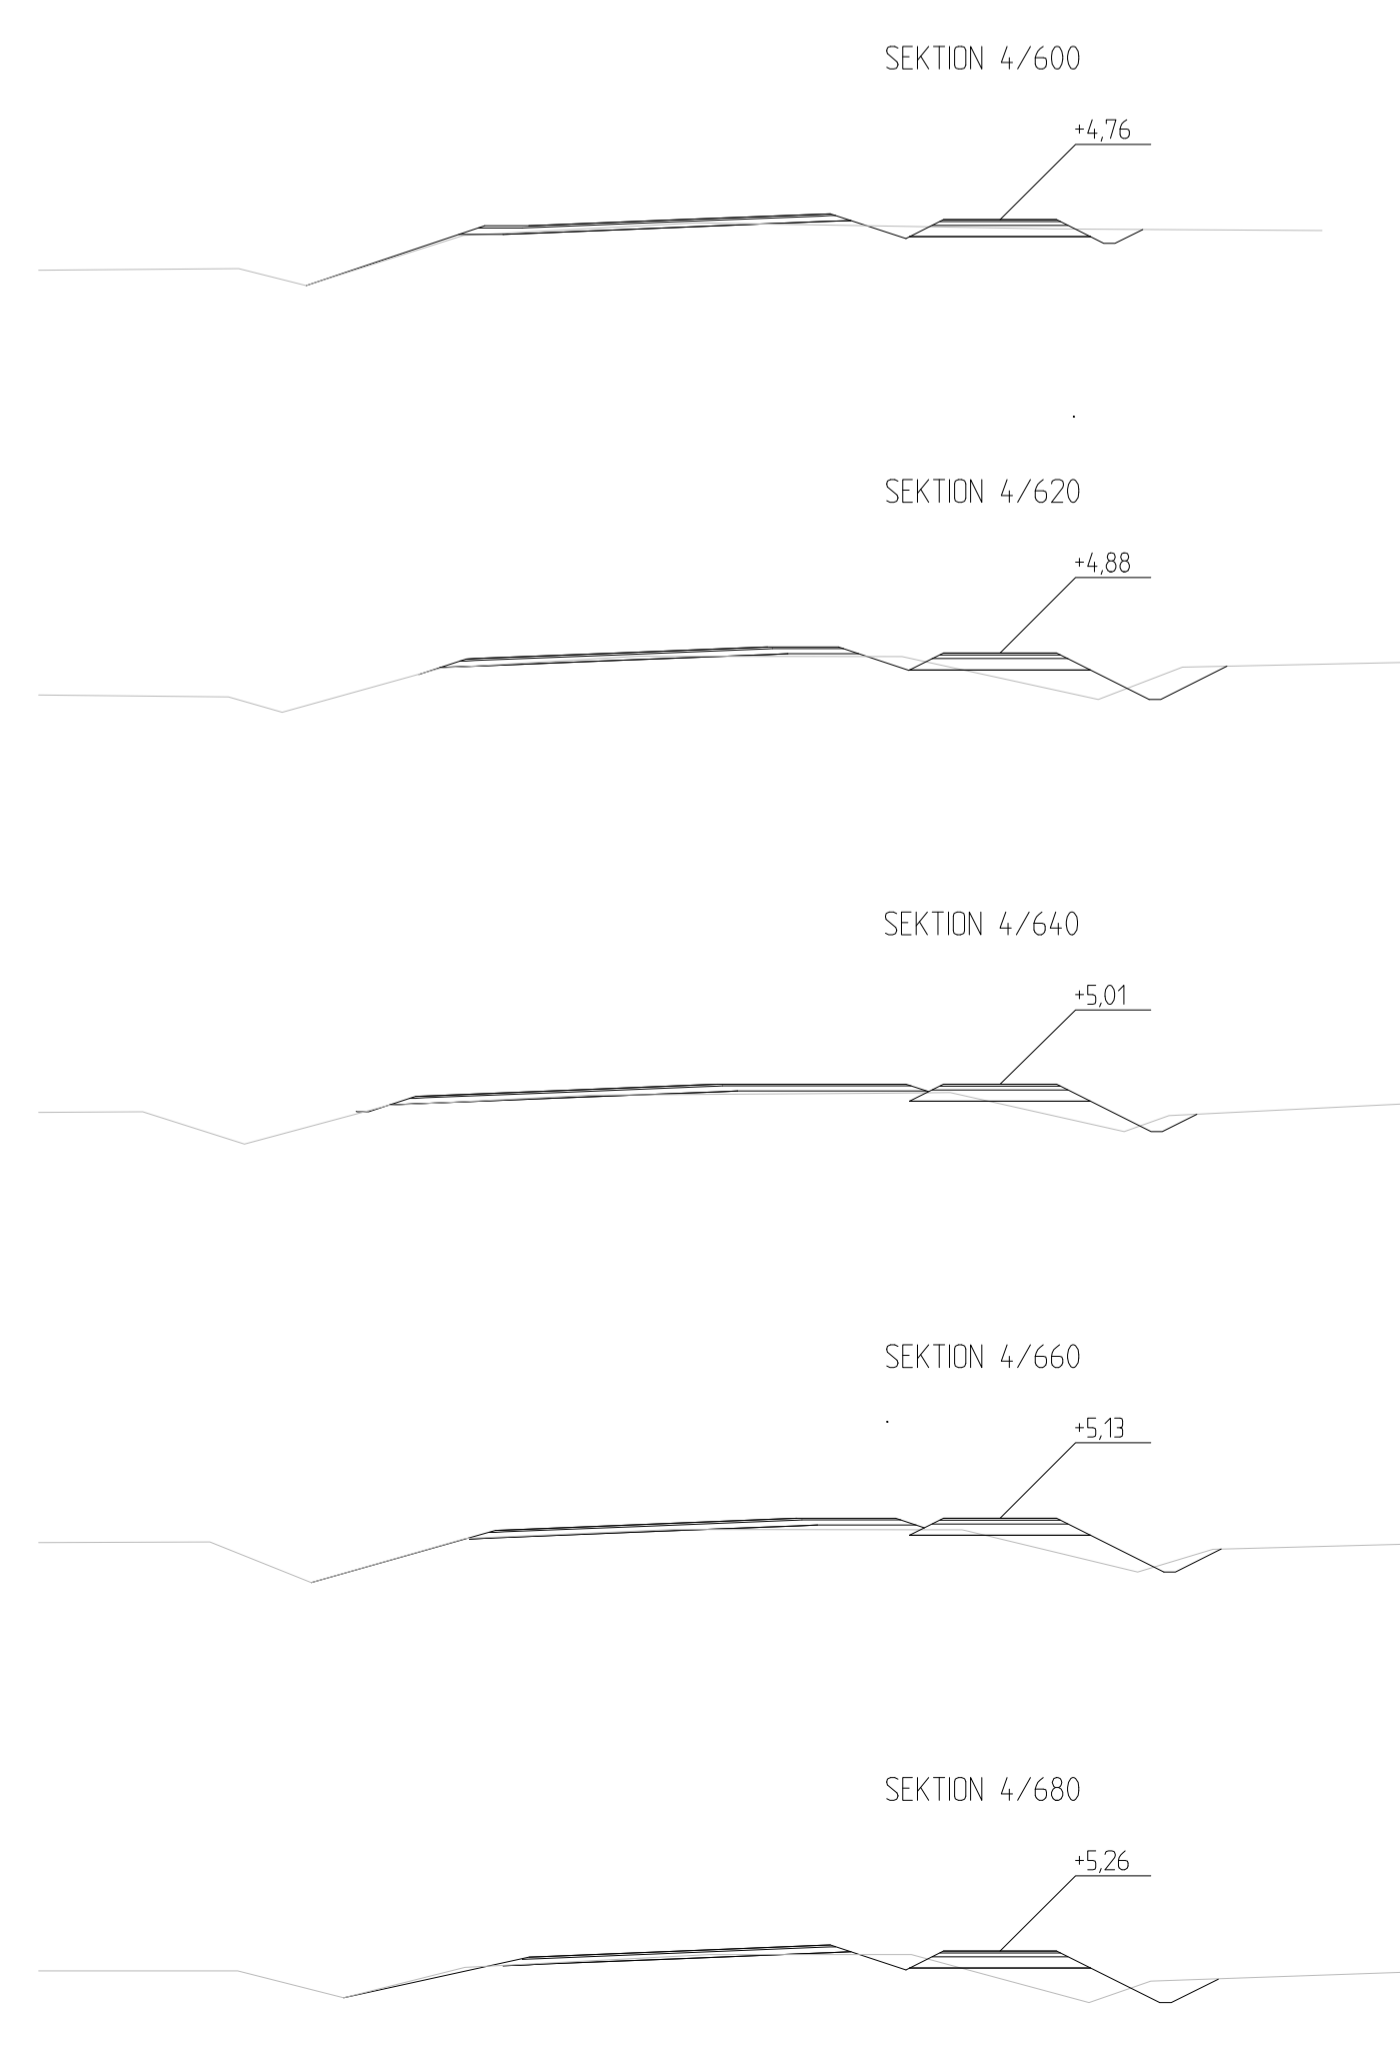


**Alunds**  
Landskapsregering

Pl. 1000, 40-2111 SÄDERBY  
Tel. 018-2000 Fax 018-23790  
www.alunds.se/tyff

ÅLR 2016/6952

REV.	ANTAL	REVIDERENGEN	ÅSÄR	SIGNATUR	DATUM
ARBETE					
Byggnad av separat gång- & cykelled				REVISORER/ÅLR OCH SKALA	
längs landsväg nr 3, sektion 0 - 6500,				TVÄRRÖFFILER	
mellan Lenström - Söderby i Lemland				SEKTION 4200 - 4480	
				SKALA 1:200	
				RIKAT	GRANSKAT
				D. ENGBLOM	B. EKBLM/ÅLR
				PLANERAT	GRANSKAT
				D. ENGBLOM	B. EKBLM/ÅLR
				REVISORER/ÅLR	
LÖPORDERSNUMMER 9152				V03-30-15	
DATUM 10.01.2017					

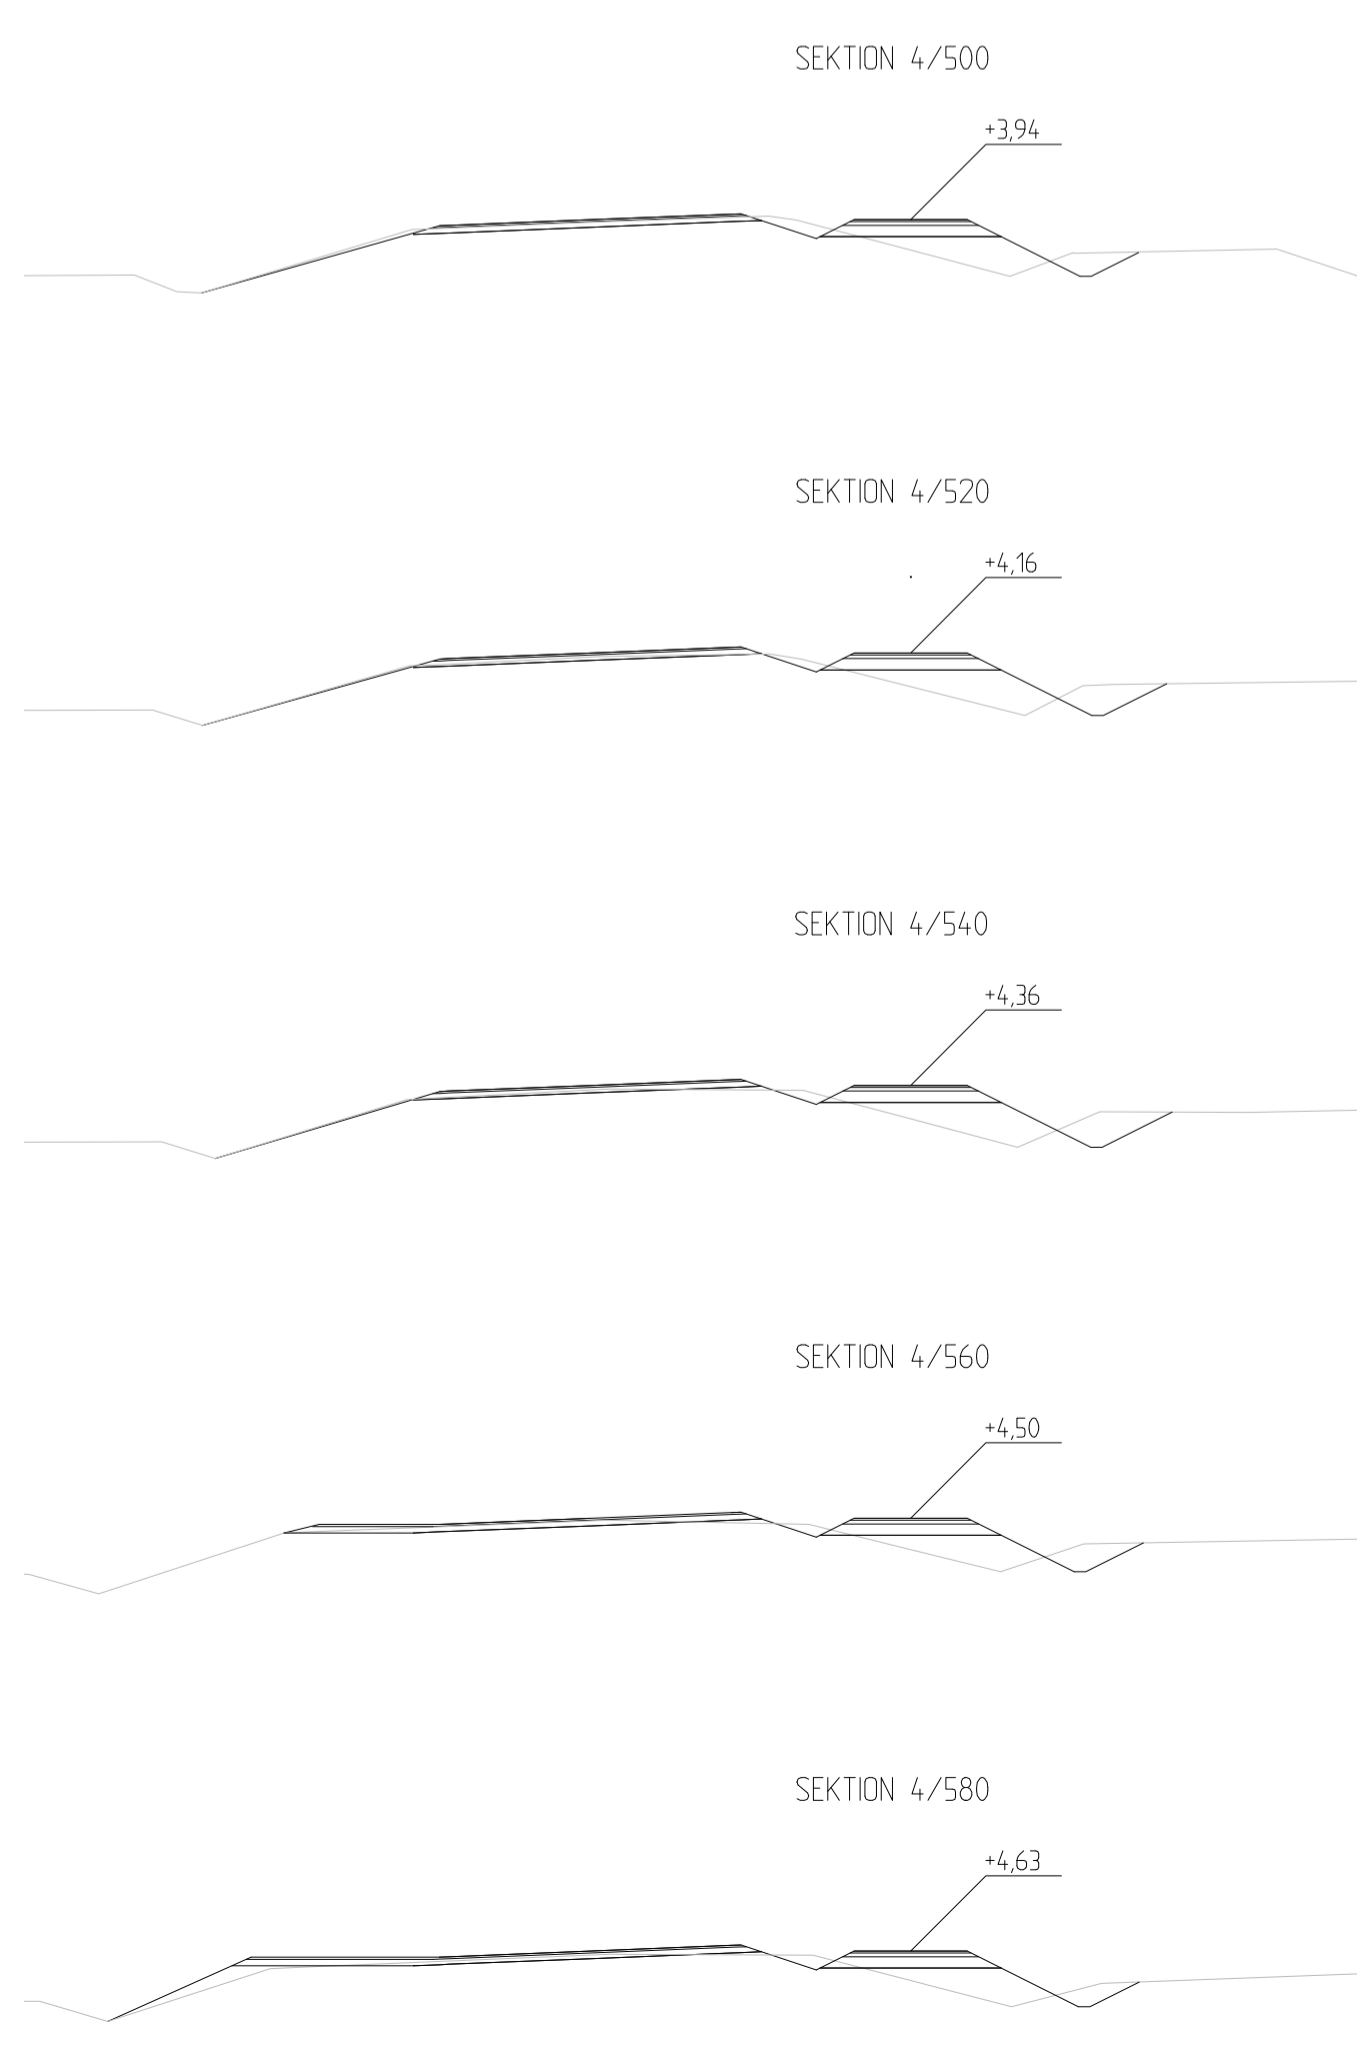

**Alunds**  
Landskapsregering

Pl. 1000, 40-2111 SÄDERBY  
Tel. 018-2000 Fax 018-23790  
www.alunds.se/tyff

ÅLR 2016/6952

REV.	ANTAL	REVIDERENGEN	ÅSÄR	SIGNATUR	DATUM
ARBETE					
Byggnad av separat gång- & cykelled				REVISORER/ÅLR OCH SKALA	
längs landsväg nr 3, sektion 0 - 6500,				TVÄRRÖFFILER	
mellan Lenström - Söderby i Lemland				SEKTION 4500 - 4780	
				SKALA 1:200	
				RIKAT	GRANSKAT
				D. ENGBLOM	B. EKBLM/ÅLR
				PLANERAT	GRANSKAT
				D. ENGBLOM	B. EKBLM/ÅLR
				REVISORER/ÅLR	
LÖPORDERSNUMMER 9152				V03-30-16	
DATUM 10.01.017					