




Alunds
Landskapsregering

SE 1000 40-2111 100000000
Tel: 018-2000 Fax: 018-23790
www.alunds.se/tyr

ÅLR 2016/6952

ÅLR 2016/6952

REV.	ANTAL	REVIDERINGS ANSÖR	REVISOR	SIGNATUR	DATEM
ARBETE					
Byggnad av separat gång- & cykelled			REVISORER/ÅLR OCH SKALA		
längs landsväg nr 3, sektion 0 - 6500,			TVÄRRÖRPROFILER		
mellan Lenström - Söderby i Lemland			SEKTION 5400 - 5680		
			SKALA 1:200		
			RIKAT	GRANSKAT	
			D.ENGELBLOM	B.ENGELBLOM/ÅLR	
			PLANERAT	GRANSKAT	
			D.ENGELBLOM	B.ENGELBLOM/ÅLR	
			REVISORER/ÅLR		
LÖPORDRUMSNUMMER 9152			V03-30-19		
DATEM 10.01.2017					

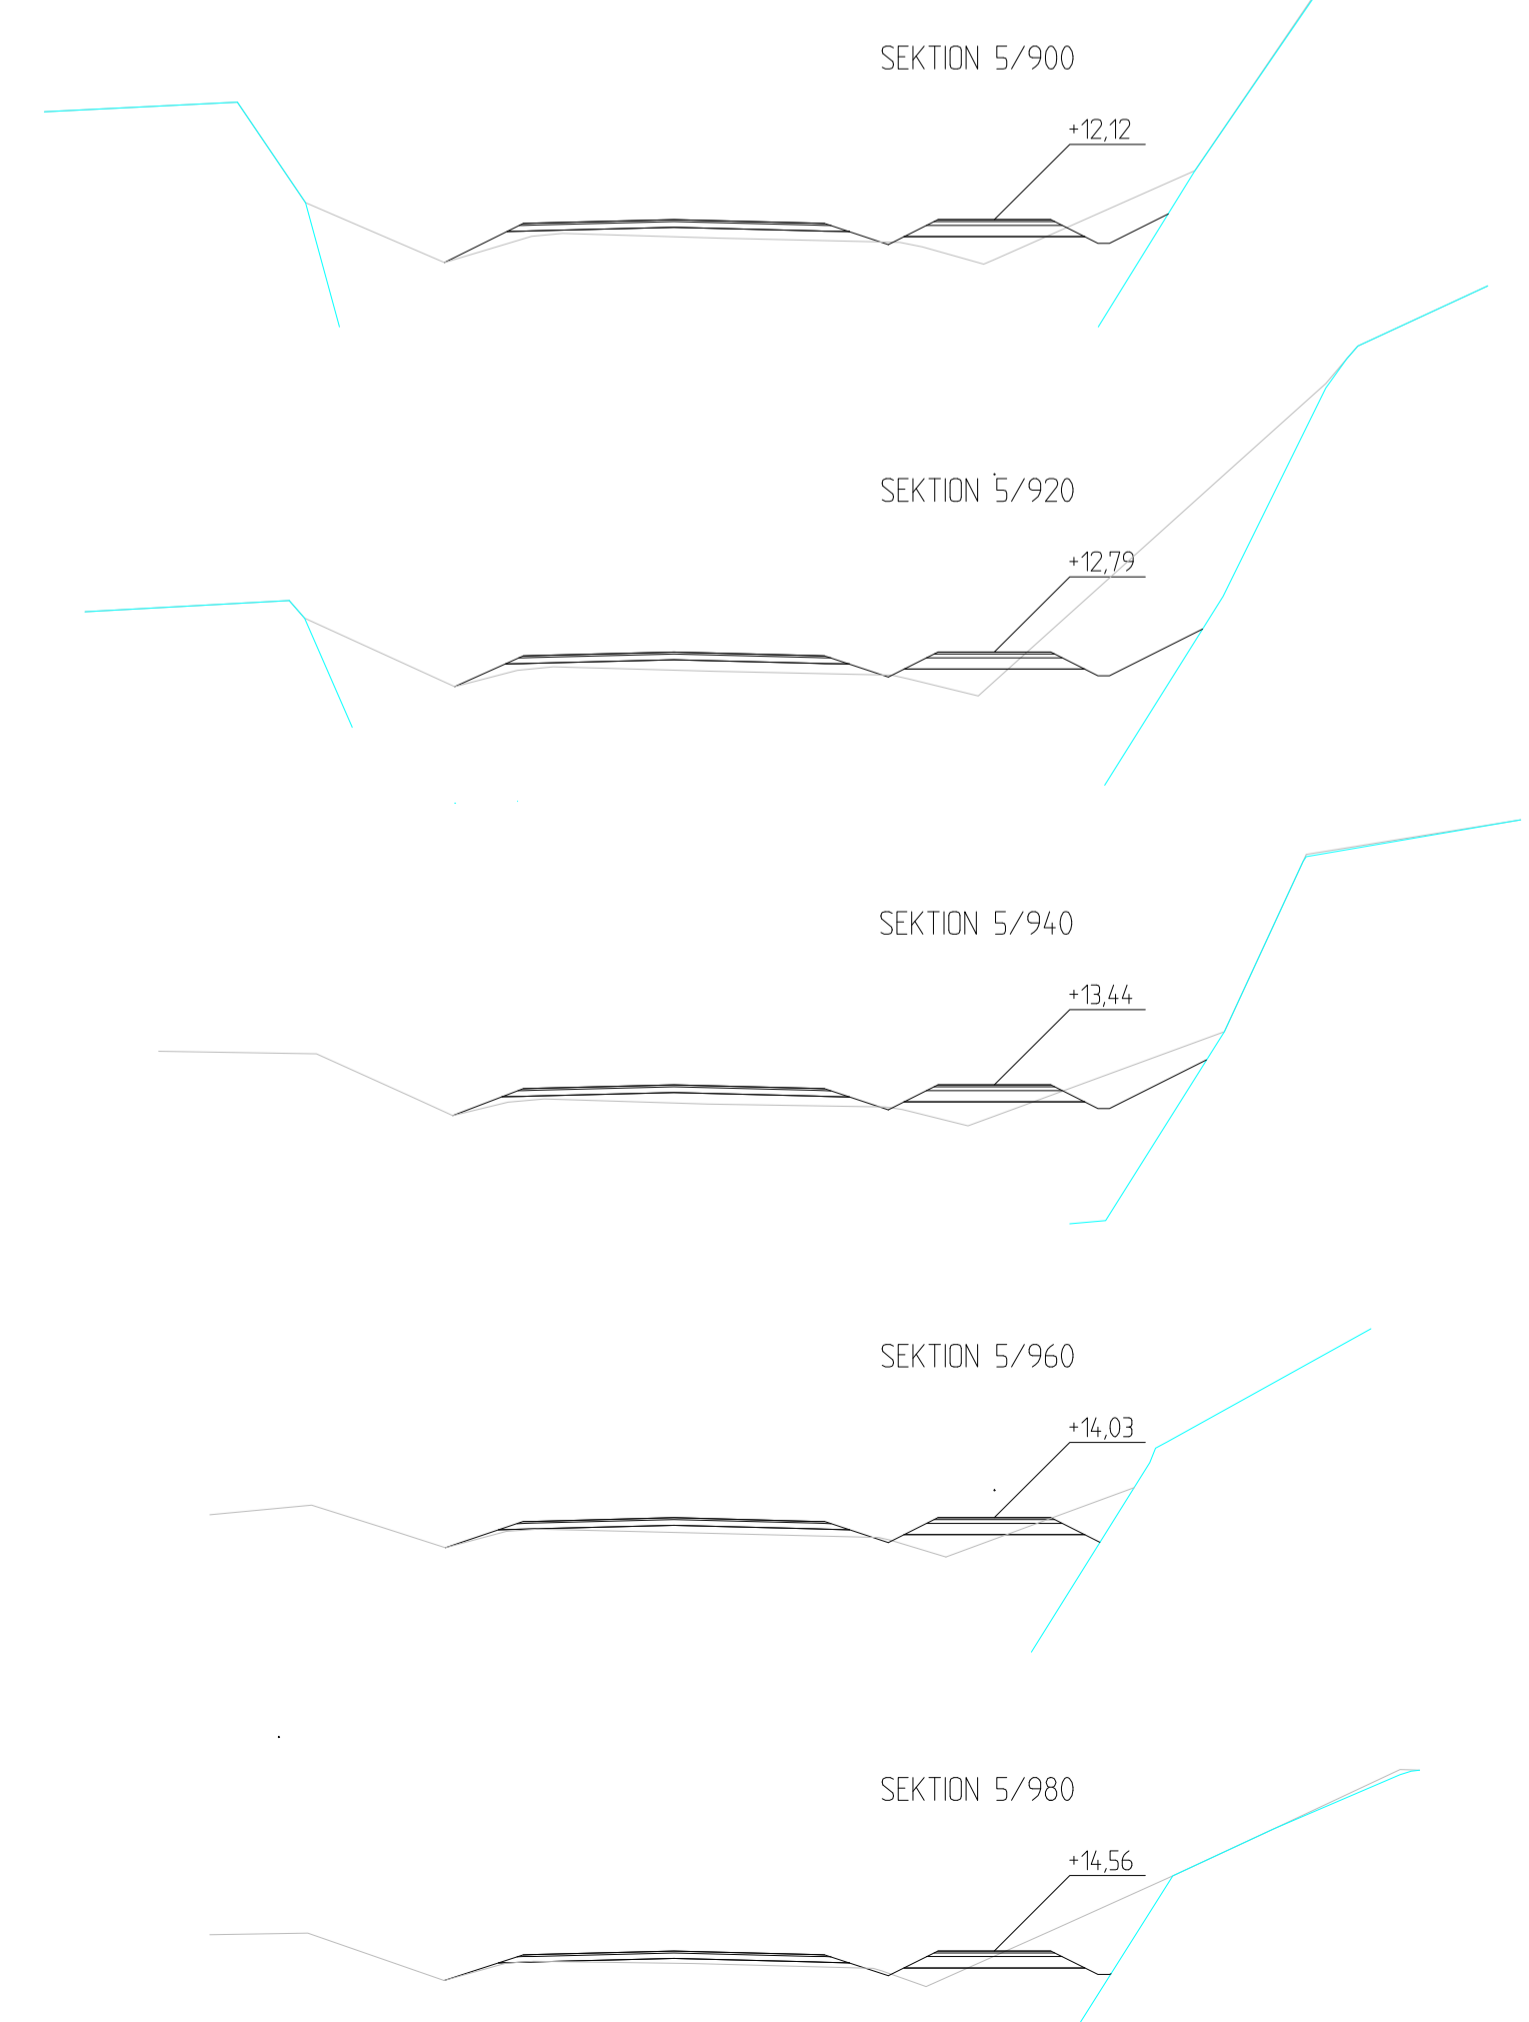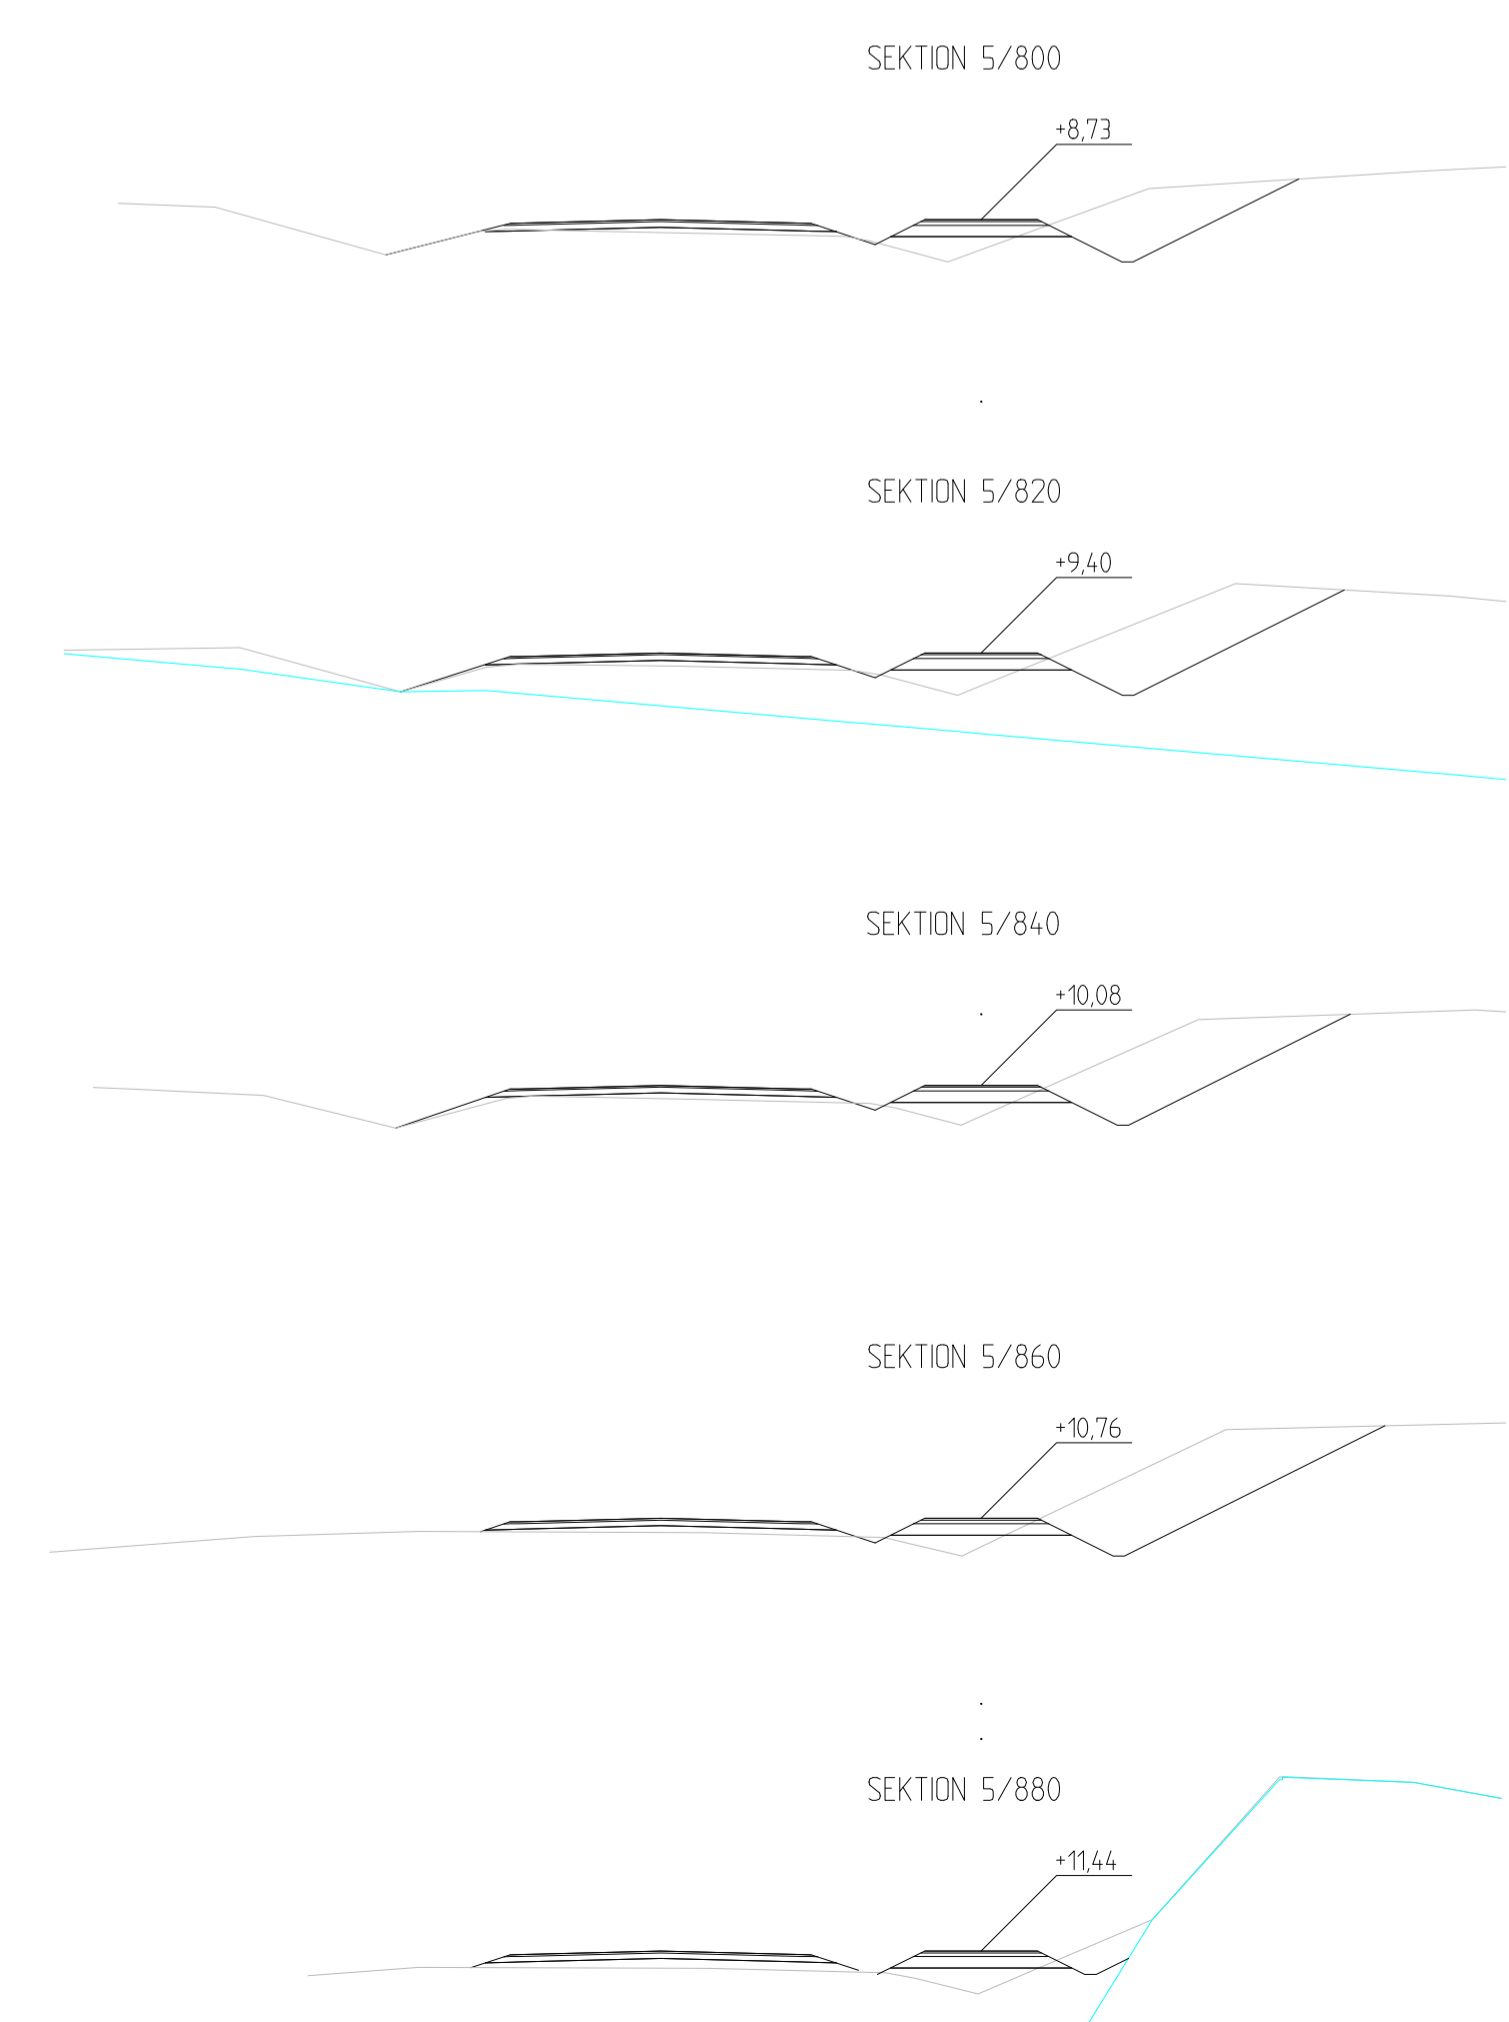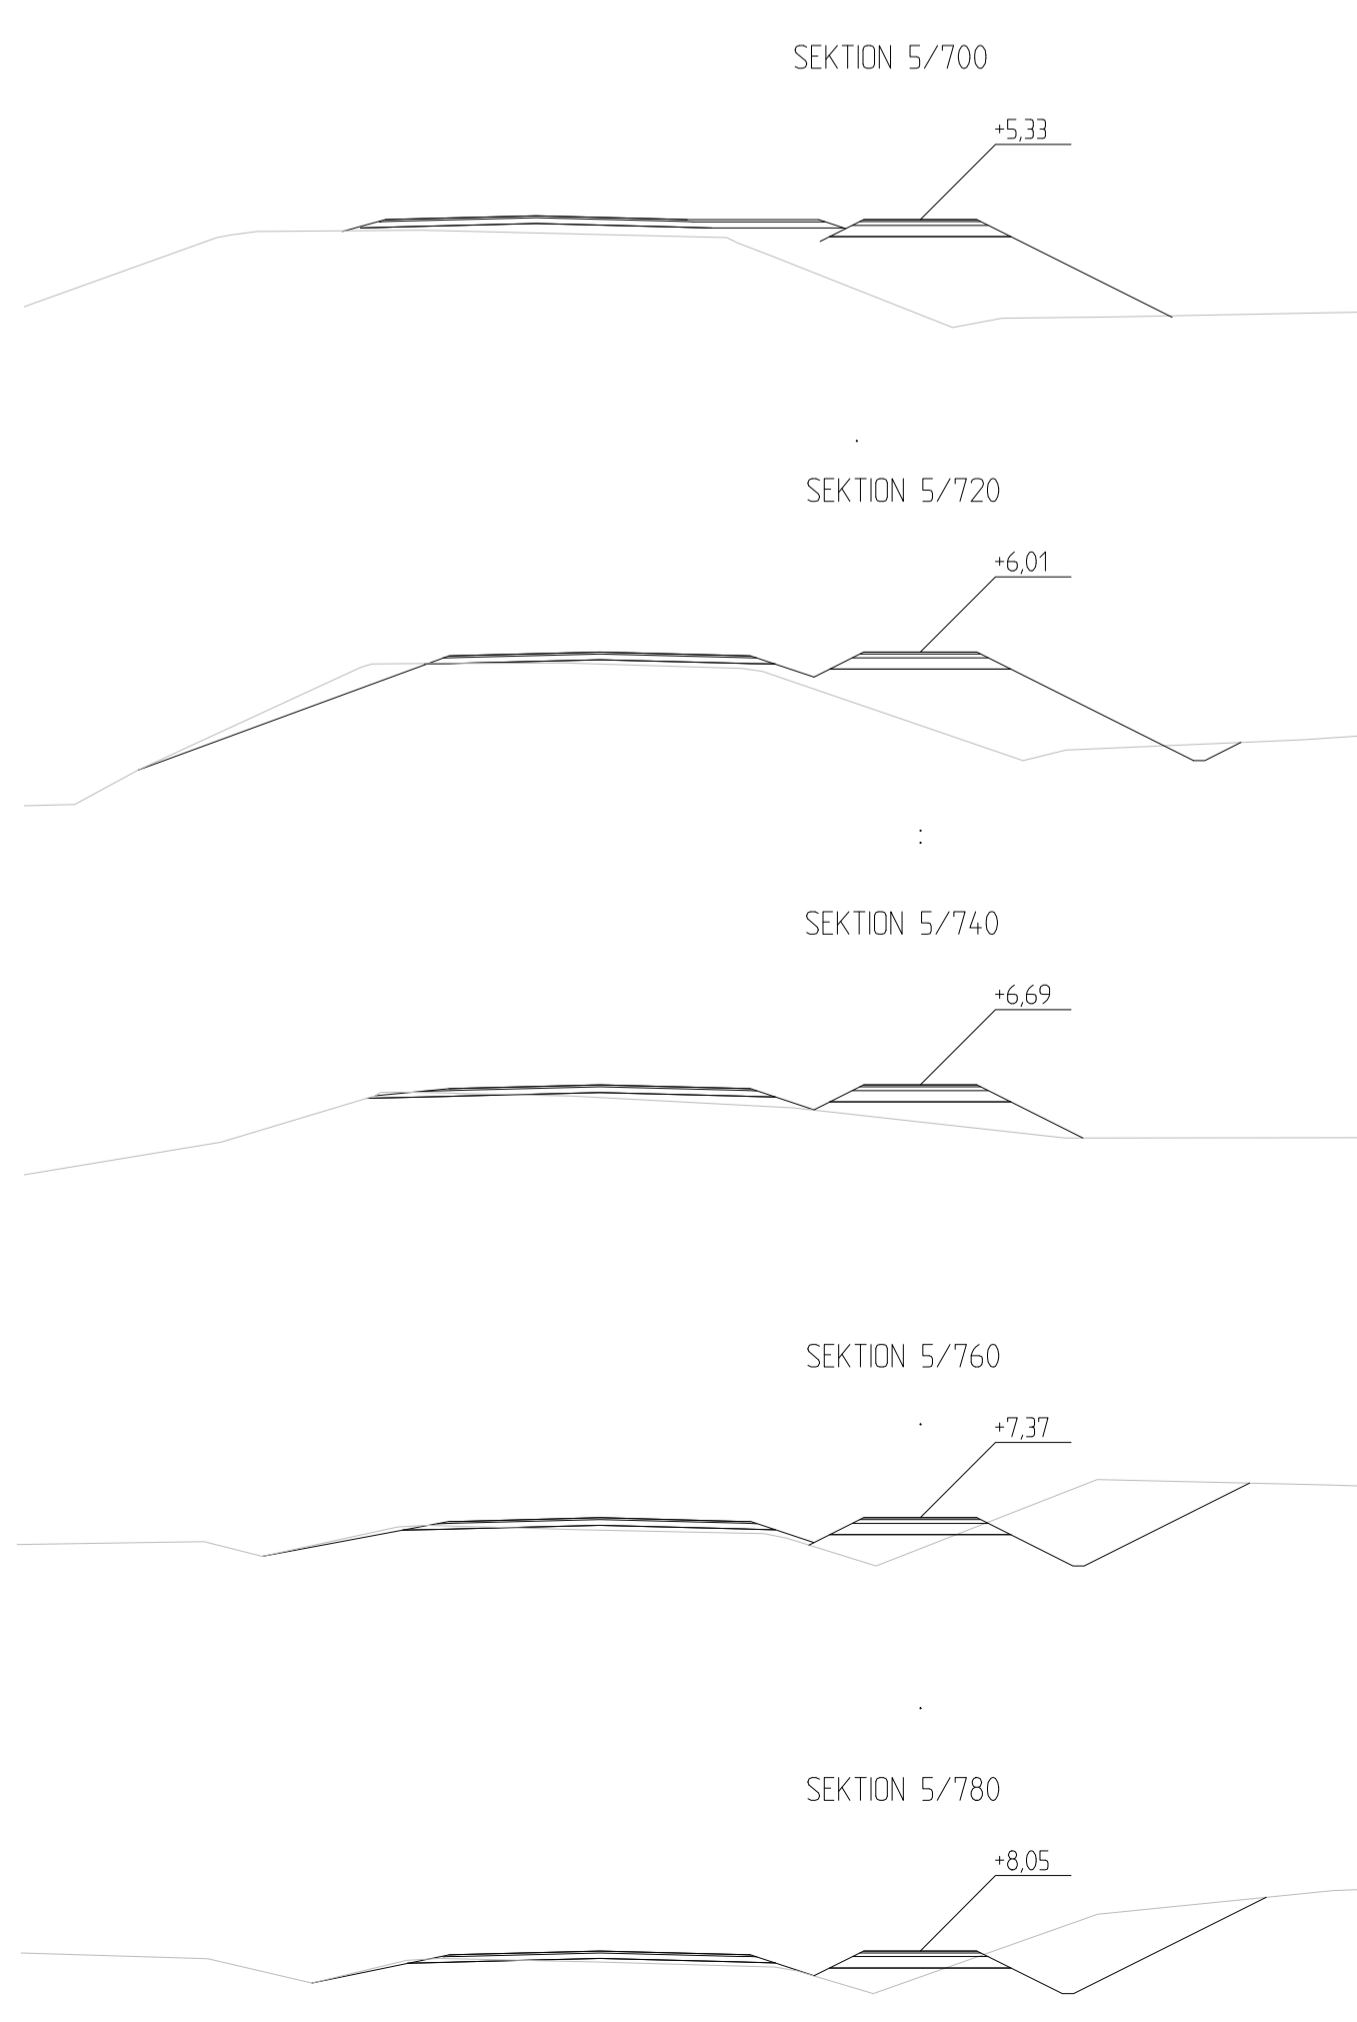

Alunds
Landskapsregering

SE 1000 40-2111 100000000
Tel: 018-2000 Fax: 018-23790
www.alunds.se/tyr

ÅLR 2016/6952

ÅLR 2016/6952

REV.	ANTAL	REVIDERINGS ANSÖR	REVISOR	SIGNATUR	DATEM
ARBETE					
Byggnad av separat gång- & cykelled			REVISORER/ÅLR OCH SKALA		
längs landsväg nr 3, sektion 0 - 6500,			TVÄRRÖRPROFILER		
mellan Lenström - Söderby i Lemland			SEKTION 5700 - 5980		
			SKALA 1:200		
			RIKAT	GRANSKAT	
			D.ENGELBLOM	B.ENGELBLOM/ÅLR	
			PLANERAT	GRANSKAT	
			D.ENGELBLOM	B.ENGELBLOM/ÅLR	
			REVISORER/ÅLR		
LÖPORDRUMSNUMMER 9152			V03-30-20		
DATEM 10.01.2017					