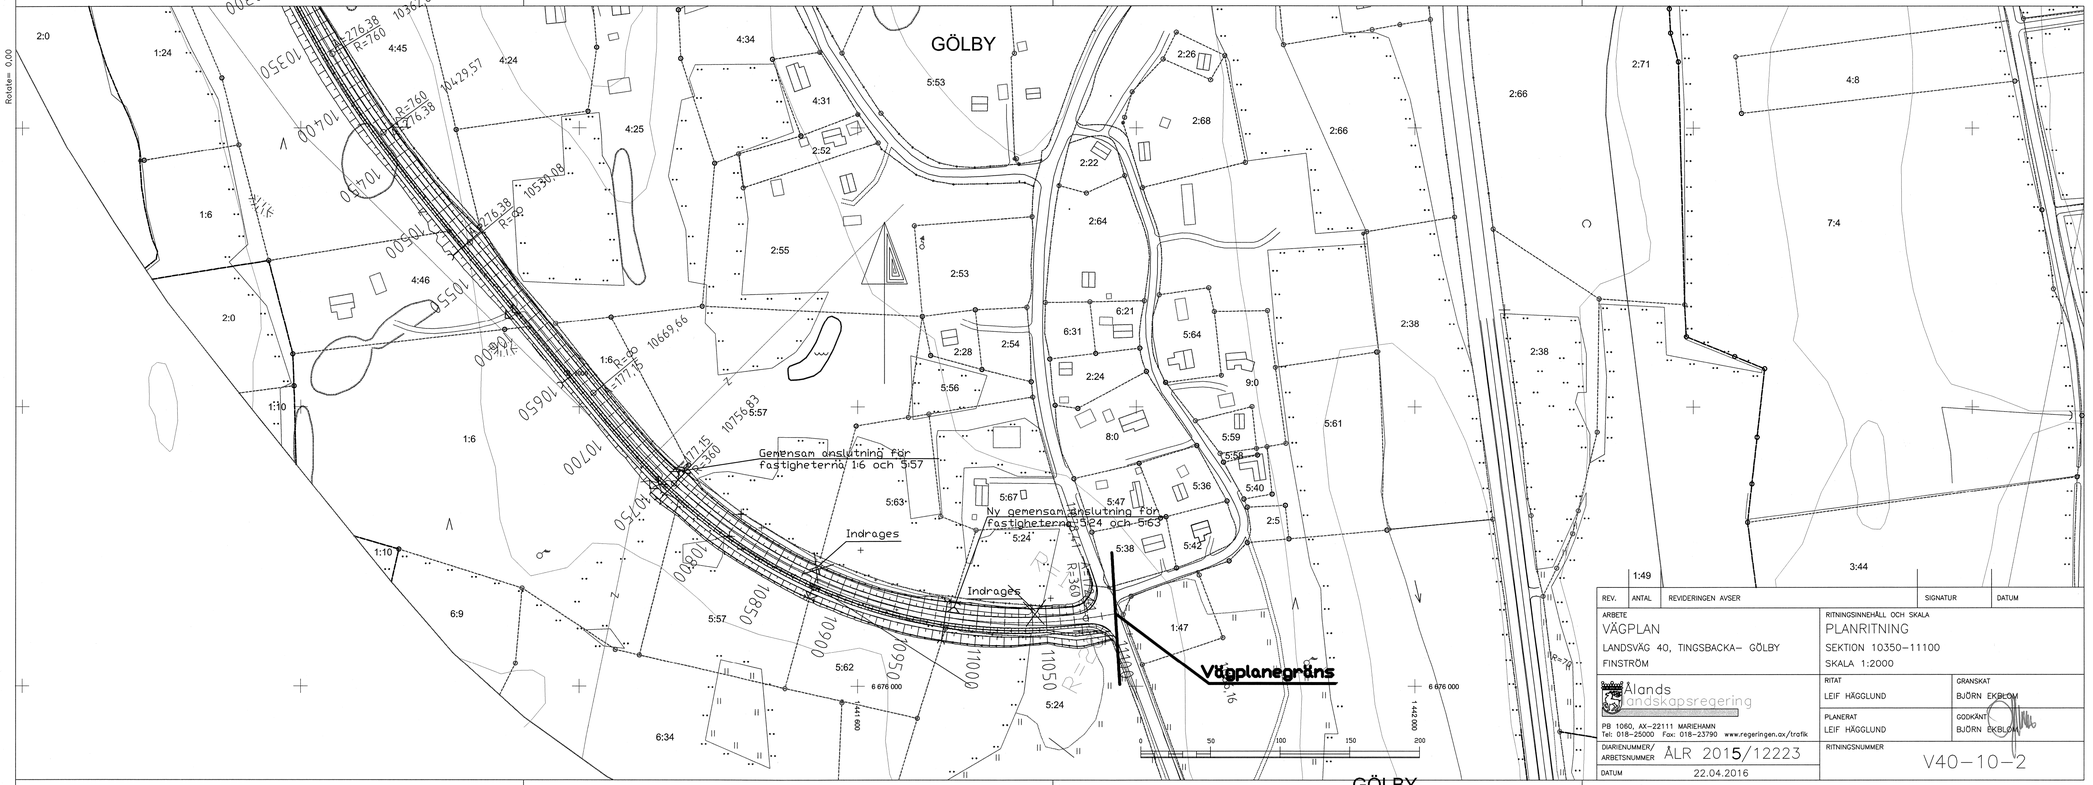

REV.	ANTAL	REVIDERINGEN AVSER	SIGNATUR	DATUM

ARBETE
VÄGPLAN
LANDSVÄG 40, TINGSBACKA– GÖLBY
FINSTRÖM

RITNINGSINNEHÅLL OCH SKALA
PLANRITNING
SEKTION 10350–11100
SKALA 1:2000

Ålands landskapsregering
PB 1060, AX–22111 MARIEHAMN
Tel: 018–25000 Fax: 018–23790 www.regeringen.ax/trafik

RITAT: LEIF HÄGGLUND	GRANSKAT: BJÖRN EKBLOM
PLANERAT: LEIF HÄGGLUND	GODKÄNT: BJÖRN EKBLOM
DIARIENUMMER/ ARBETSNUMMER: ÅLR 2015/12223	RITNINGSNUMMER: V40–10–2
DATUM: 22.04.2016	