


SEKTION 0/020

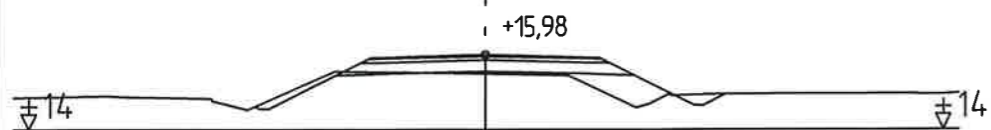

REV.	ANTAL	REVIDERINGEN AVSER	SIGNATUR	DATUM
		ARBETE VÄGPLAN LANDSVÄG 40, RINGSBÖLE KORSNING FINSTRÖM	RITNINGINNEHÅLL OCH SKALA TVÄRSKÄRNINGAR SEKTION 0-60 SKALA 1:200/1:200	
		 Ålands landskapsregering PB 1060, AX-22111 MARIEHAMN Tel: 018-25000 Fax: 018-23790 www.regeringen.ax/trafik	RITAT LEIF HÄGGLUND	GRANSKAT BJÖRN EKBLÖM
			PLANERAT LEIF HÄGGLUND	GODKÄNT BJÖRN EKBLÖM
		DIARIENUMMER/ ARBETSNUMMER	RITNINGNUMMER	
		ÅLR 2015/12223	V40-30-11	
		DATUM	22.04.2016	