


SEKTION 0/020

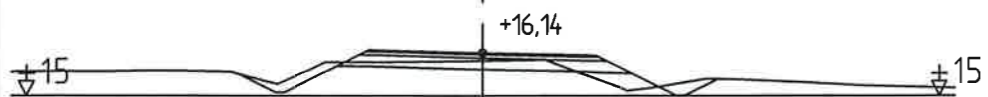

REV.	ANTAL	REVIDERINGEN AVSER	SIGNATUR	DATUM
ARBETE		RITNINGINNEHÅLL OCH SKALA		
VÄGPLAN		TVÄRSKÄRNINGAR		
LANDSVÄG 40, TINGSBACKA KORSNING		SEKTION 0-40		
FINSTRÖM		SKALA 1:200/1:200		
 Ålands landskapsregering PB 1060, AX-22111 MARIEHAMN Tel: 018-25000 Fax: 018-23790 www.regeringen.ax/trafik		RITAT	GRANSKAT	
		LEIF HÄGGLUND	BJÖRN EKBLÖM	
DIARIENUMMER/ ARBETSNUMMER		PLANERAT	GODKÄNT	
		LEIF HÄGGLUND	BJÖRN EKBLÖM	
DATUM		RITNINGNUMMER		
22.04.2016		V40-30-12		