




Ombyggnad av landsväg 3 och nybyggnad av parallell gång- och cykelväg mellan Lemström och Söderby



Skala: 1:10000

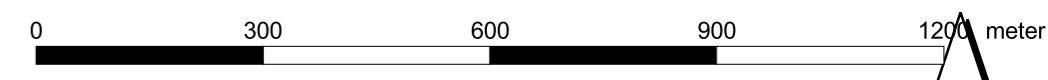