


ARBETE	Bostadsområde Storängen Vatten & Avlopp		
	Hammarlands kommun		
			SKALA
		Plan Vatten & Avlopp	
Ritn.No 91-15	Jomala 30.12.2015	F.Packalén	

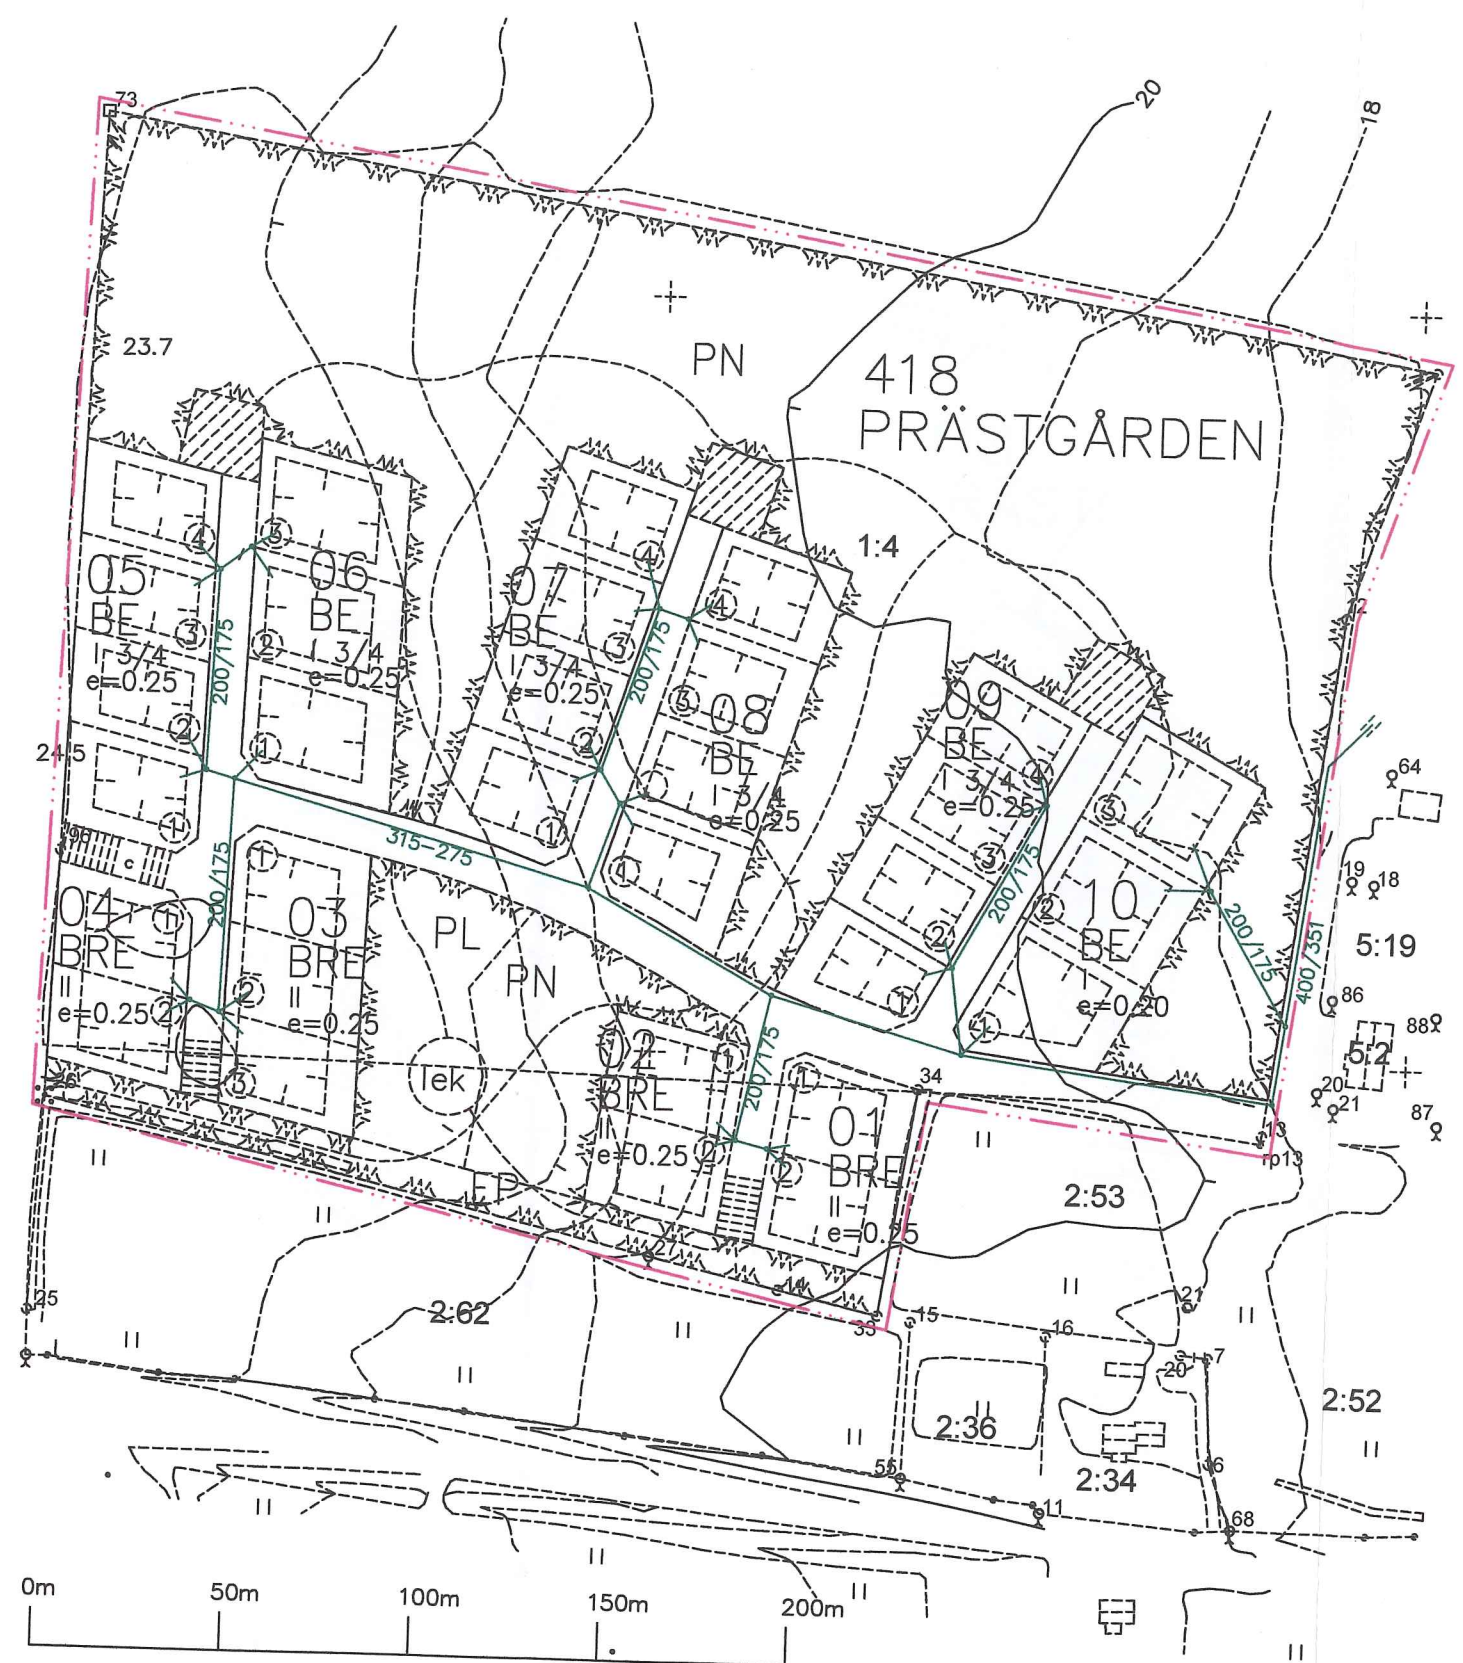

-Planeområde
-Dagvatten

ARBETE	Bostadsområde Storängen Dagvatten Hammarlands kommun	
	Plan dagvatten	SKALA
Ritn.No 92-15	Jomala 30.12.2015 F.Packalén	