

KOORDINATSYSTEM: ETRS-GK20
 HÖJDSYSTEM: N2000


TECKENFÖRKLARING

- Vägplanegräns
- Elledning luftlinje
- Centrumlinje projekterad väg
- Anslutning för bostadstomt eller bebyggelse
- Berg konturlinje
- Fastighetsgräns
- 35-404-1-14 Fastighetsbeteckning
- Slänt under vattenyta
- Yta som erbjuds som etableringsytor för entreprenörens behov under byggtiden
- Område reserverat för bergtäkt

FÖRSLAG

B	NYTT BRÖLAGE	2020-05-05	GO
A	KOMPL. ELLEDNINGAR	2020-02-21	GO
BET	ÄNDRINGEN AVSER	DATUM	SIGN

VÄGPLAN

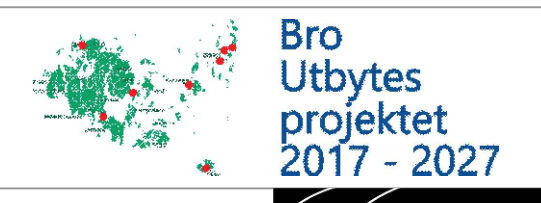

DEAB Konsult
 Karrbölevägen 16
 AX-22150 JÖMALA
 Tfn +358 405 265 467
 www.deab.ax




Alands
 landskapsregering
 PB 1060, AX-22111 MARIEHAMN
 Tel: 018-25000
 www.regeringen.ax/infrastruktur-kommunikation

UPPDRAG NR 11178	RITAD/KONSTRUERAD AV G.Q.VARNSTRÖM	HANDLAGGARE D.ENGBLOM
DATUM 2020.02.10	ANSVARIG D.ENGBLOM	

ALR2020/202	Granskat
Datum 2020.02.10	Godkänt
ALR Rättningsnummer 1901T0203	
Rättningsstatus SYSTEMHANDLING	

LÅNGHOLMSSTRÖMSBRON		
PLAN		
SEKTION 0/000 - 0/320		
SKALA 1:500	NUMMER 1901T0203	BET B

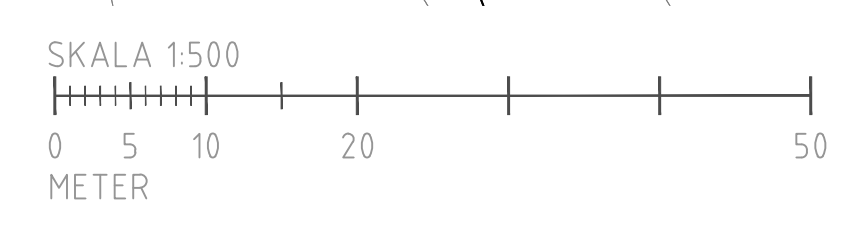

PE: C:\Users\Gunn\OneDrive\Bilder\2017-2017\09 Bro Utbytes projektet\1901T0203 Systemhandling\08 Längholmsströmsbron Vägplan\1901T0203-05-05-2020.dwg PLOTTFIL: 2020-05-05 08:56:26 AV: ANNAKARLÉN Gunn