SEKTION 0/000

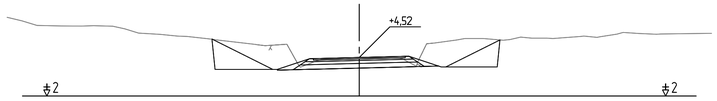

SEKTION 0/020

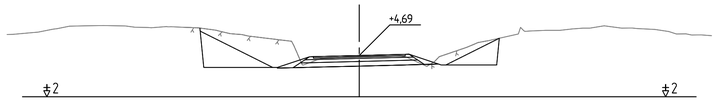

SEKTION 0/040

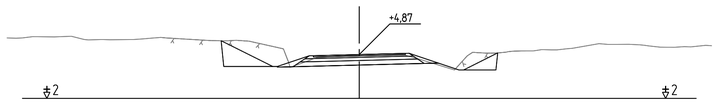

SEKTION 0/060

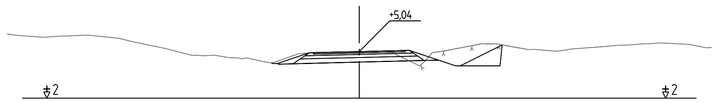

SEKTION 0/080

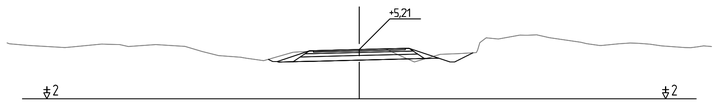

SEKTION 0/100

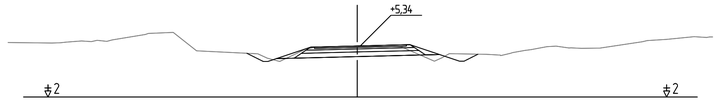

SEKTION 0/120

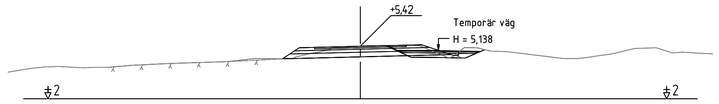

SEKTION 0/140

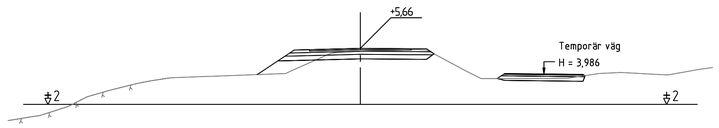

SEKTION 0/160

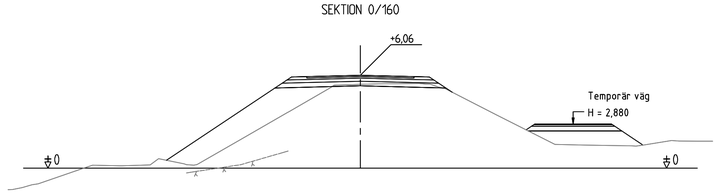

SEKTION 0/180

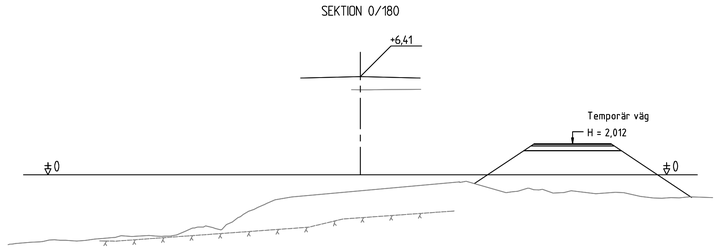

SKALA 1:200

0 1 2 5 10 15 20
METER

FÖRSLAG

A	NYTT BROLÄGE	2020.05.05	GQ
BET	ÄNDRINGEN AVSER	DATUM	SIGN

VÄGPLAN

Bro Utbytes projektet 2017 - 2027

DEAB Konsult
Karrbölevägen 16
AX-22150 JOMALA
Tfn +358 405 265 467
www.deab.ax

DEAB KONSULT

UPPDRAG NR	RITAD/KONSTRUERAD AV	HANDLÄGGARE
11178	G. QVARNSTRÖM	D. ENGBLOM
DATUM	ANSVARIG	
2020.02.10	D. ENGBLOM	

LÅNGHOLMSSTRÖMSBRON

TVÄRSEKTIONER

SEKTION 0/000 - 0/180

SKALA	NUMMER	BET
1:200	1901T0903	A

Ålands landskapsregering
PB 1060, AX-22111 MARIEHAMN
Tel: 018-25000
www.regeringen.ax/infrastruktur-kommunikationer

Diarienummer \ Arbetsnummer	Granskat
ÅLR2020/202	
Datum: 2020.02.10	Godkänt

ÅLR Ritningsnummer: 1901T0903

Ritningsstatus: SYSTEMHANDLING

Fil: C:\Users\GunnarQvarnström\Desktop\Gärut 2017-2019\Pl Bro över Långholmsströmmen\Systemhandling\Gät Leverans Vägplan\1 Vägplanritningar_Tvärsektioner\Långholmsströmsbron_TVÄRSEKTIONER.dwg PLOTTAD: 2020-5-04, 10:47:55 AV ANVÄNDARE: Gunnar