



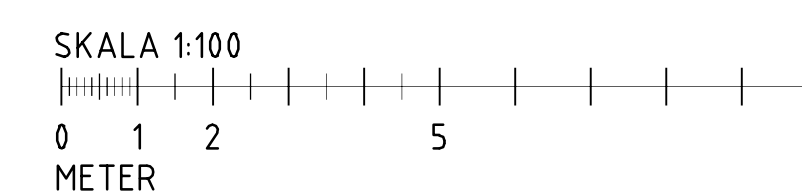
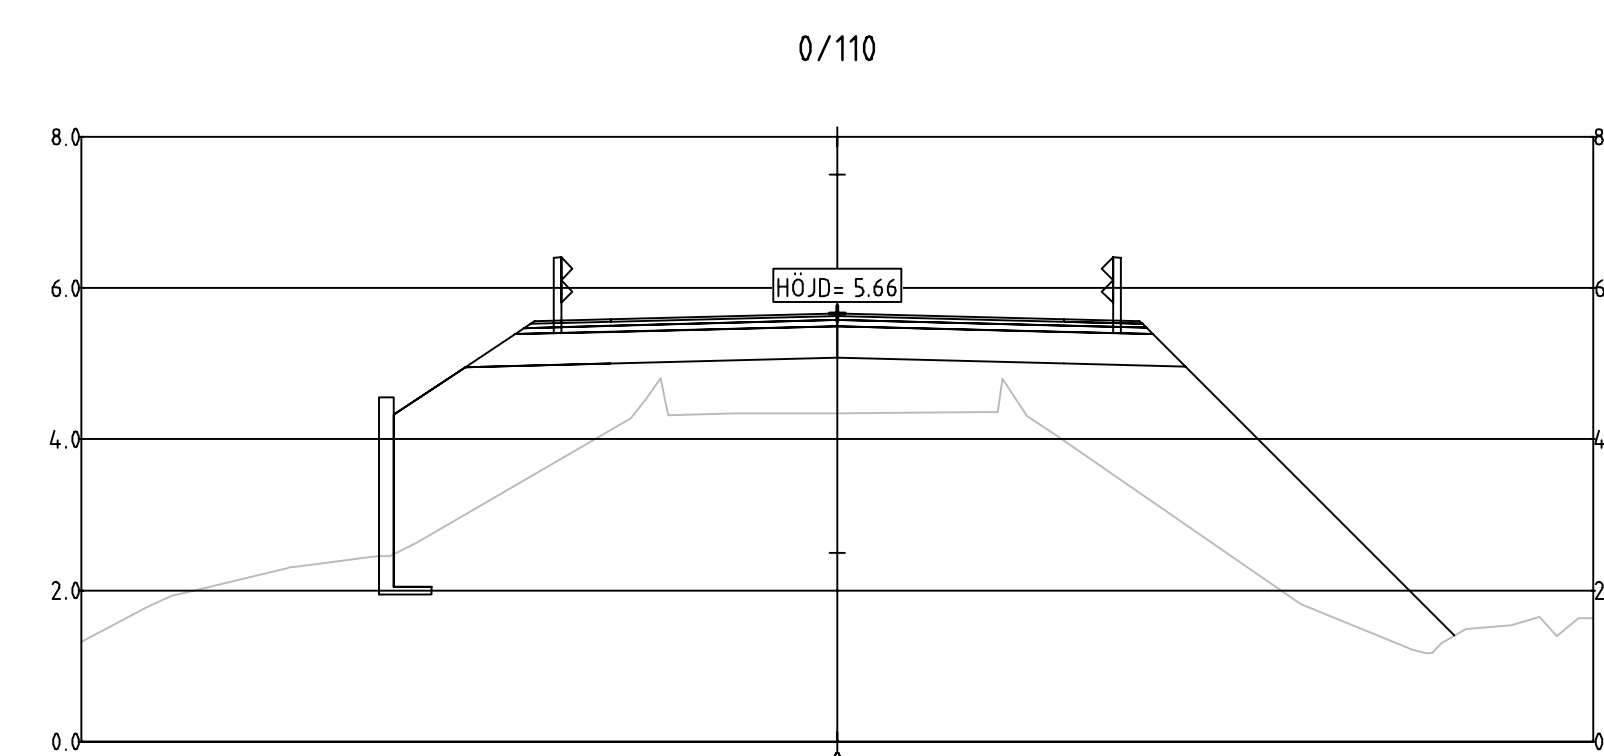
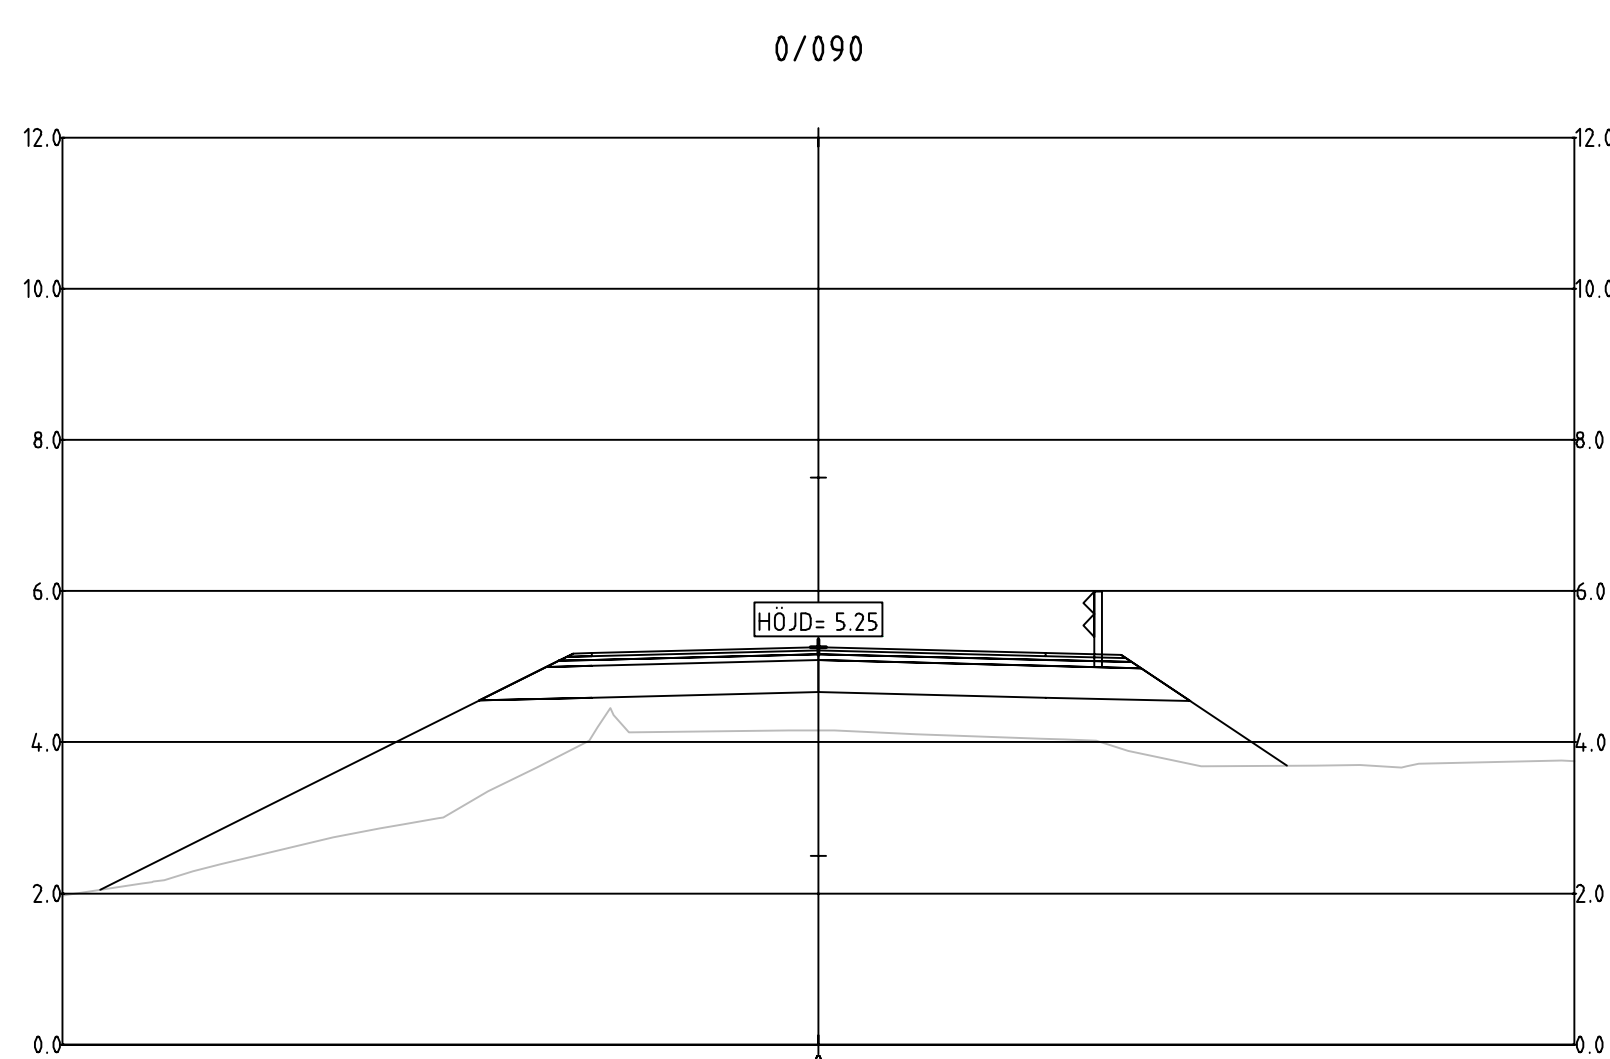
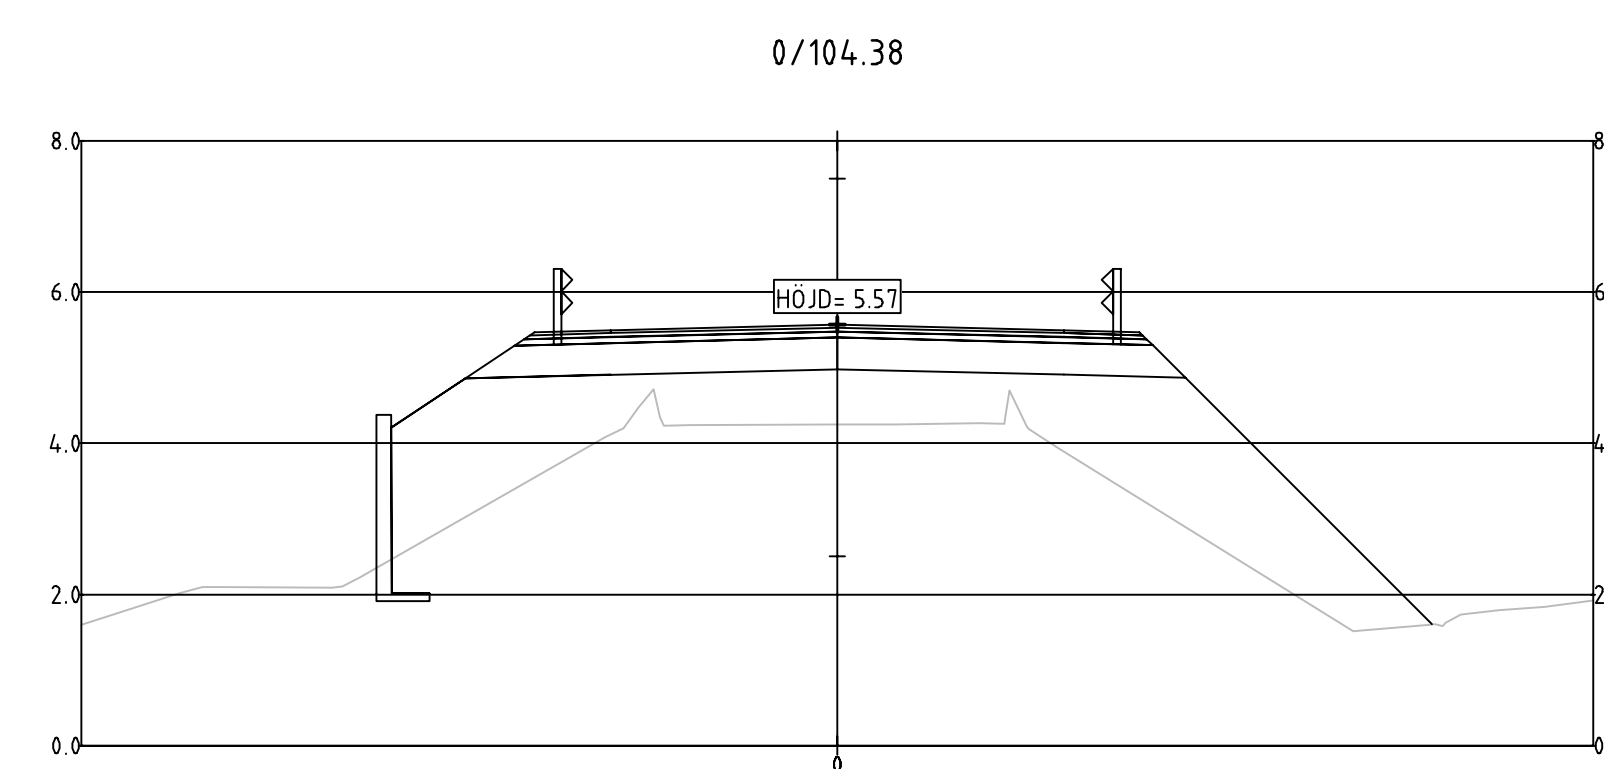
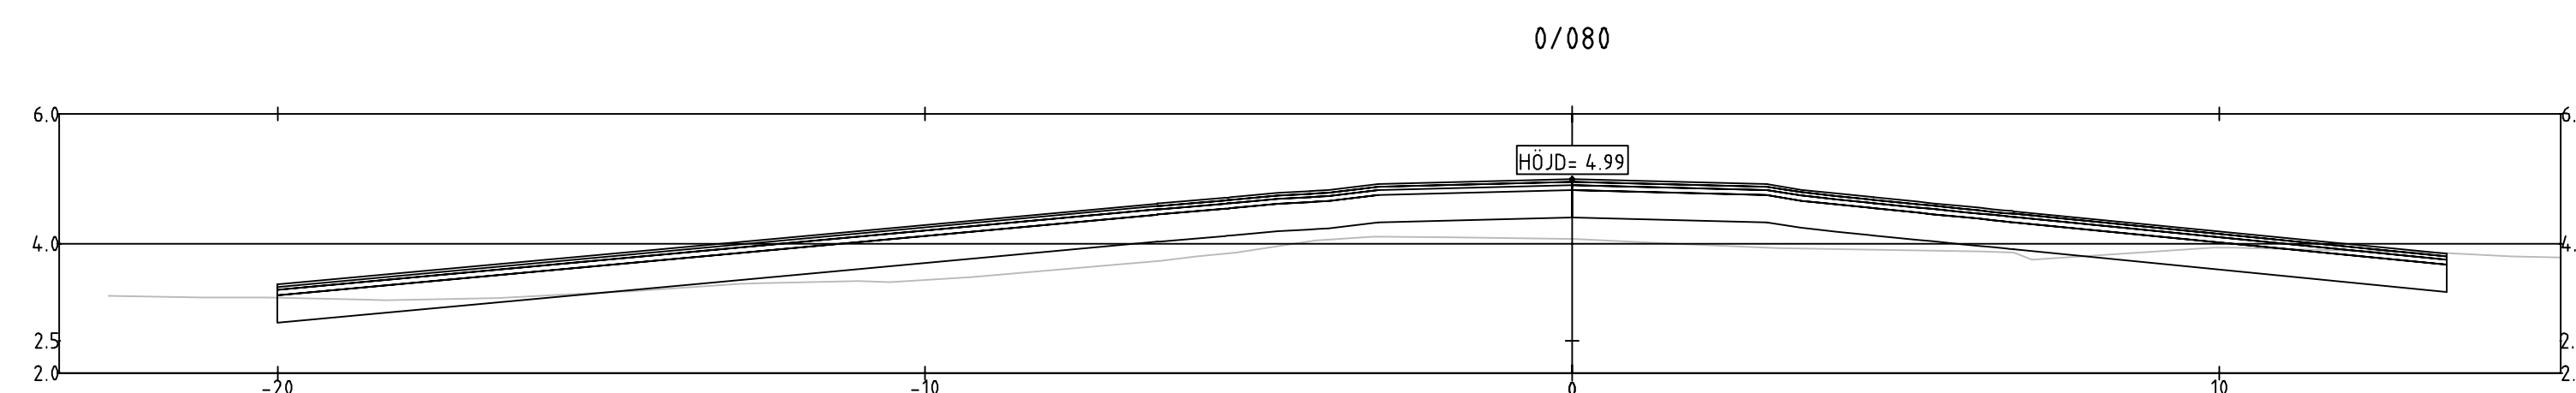
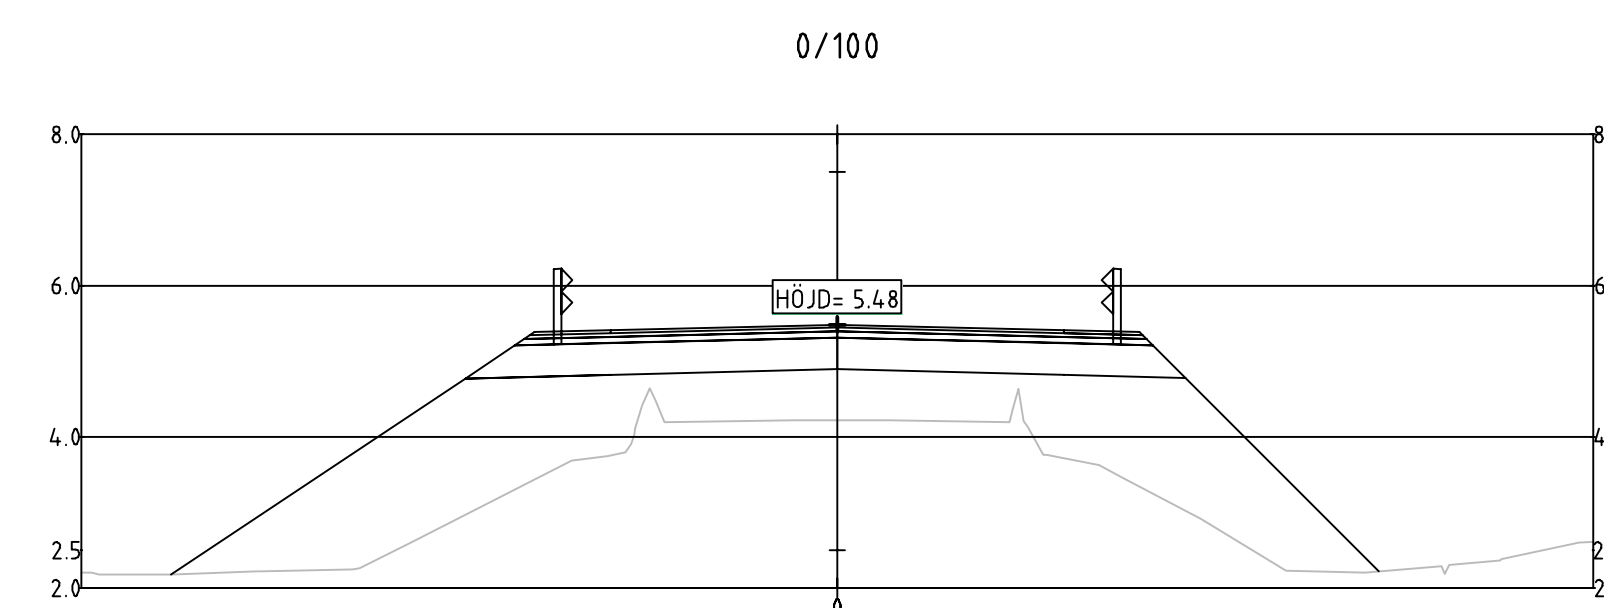
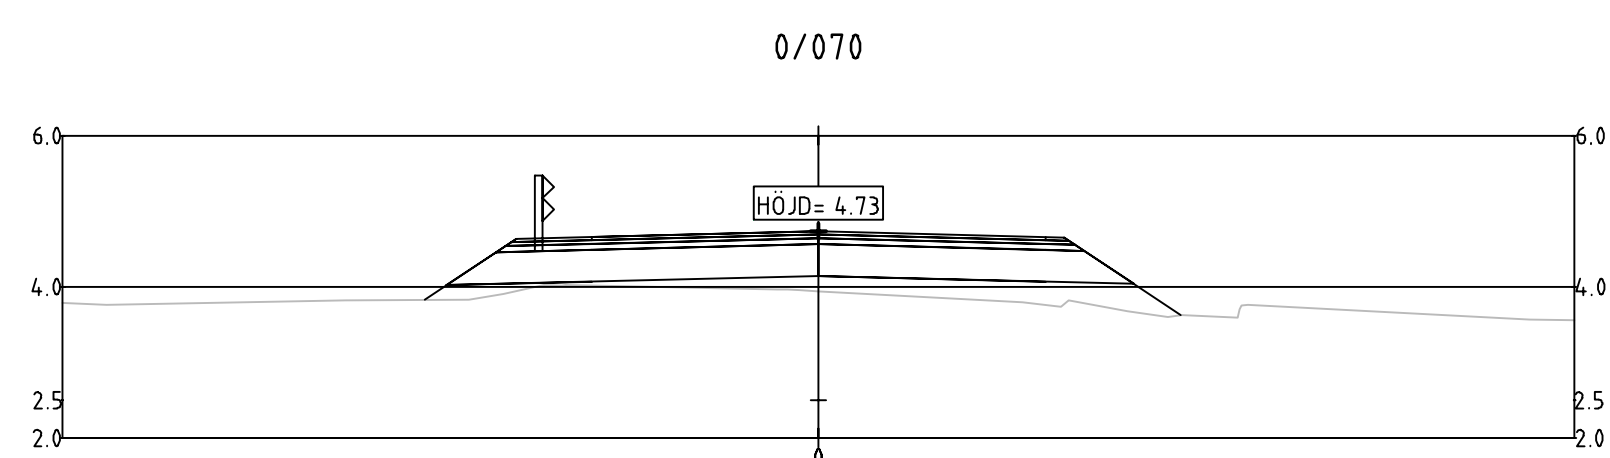


TECKENFÖRKLARING

-  BEFINTLIG MARK
-  SJÖBOTTEN
-  BEFINTLIG BERG
-  MW +0,121 MEDELVATTENNIVÅ



**Ålands
Landskapsregering**
 PB 1060, AX-22111 MARIEHAMN
 Tel: 018-25000
www.regeringen.ax/infrastruktur-kommunikation

SLUTLEVERANS		
BET	ÄNDRINGEN AVSER	DATUM
VÄGPLAN		
		
		
WSP Sverige AB Väg och Mark		
www.wsp.com		
UPPDRAG NR 1027184.4	RITAD/KONSTRUERAD AV HASSAN JAMA	HANDLÄGGARE ADAM JAKAB
DATUM 2019-04-05	ANSVARIG RICKARD SUNDSTRÖM	
Östra Föglö etapp 1, Brändöström - Sanda		
Föglövägen vid Brändöström		
Föglö kommun, Åland		
Tvärsektioner 0/070-0/110		
SKALA 1:100	NUMMER A1	BET I
201T0902		
VÄGPLAN		