











TECKENFÖRKLARING

-  BEFINTLIG MARK
-  SJÖBOTTEN
-  BEFINTLIG BERG
-  MW +0,121
-  MEDELVATTENNIVÅ

 

**Ålands
Landskapsregering**

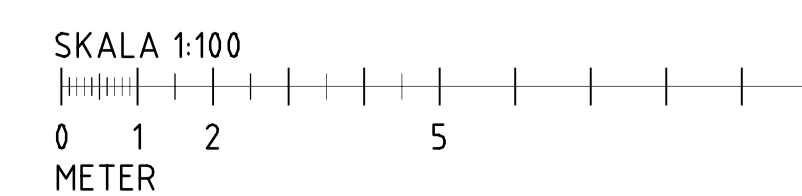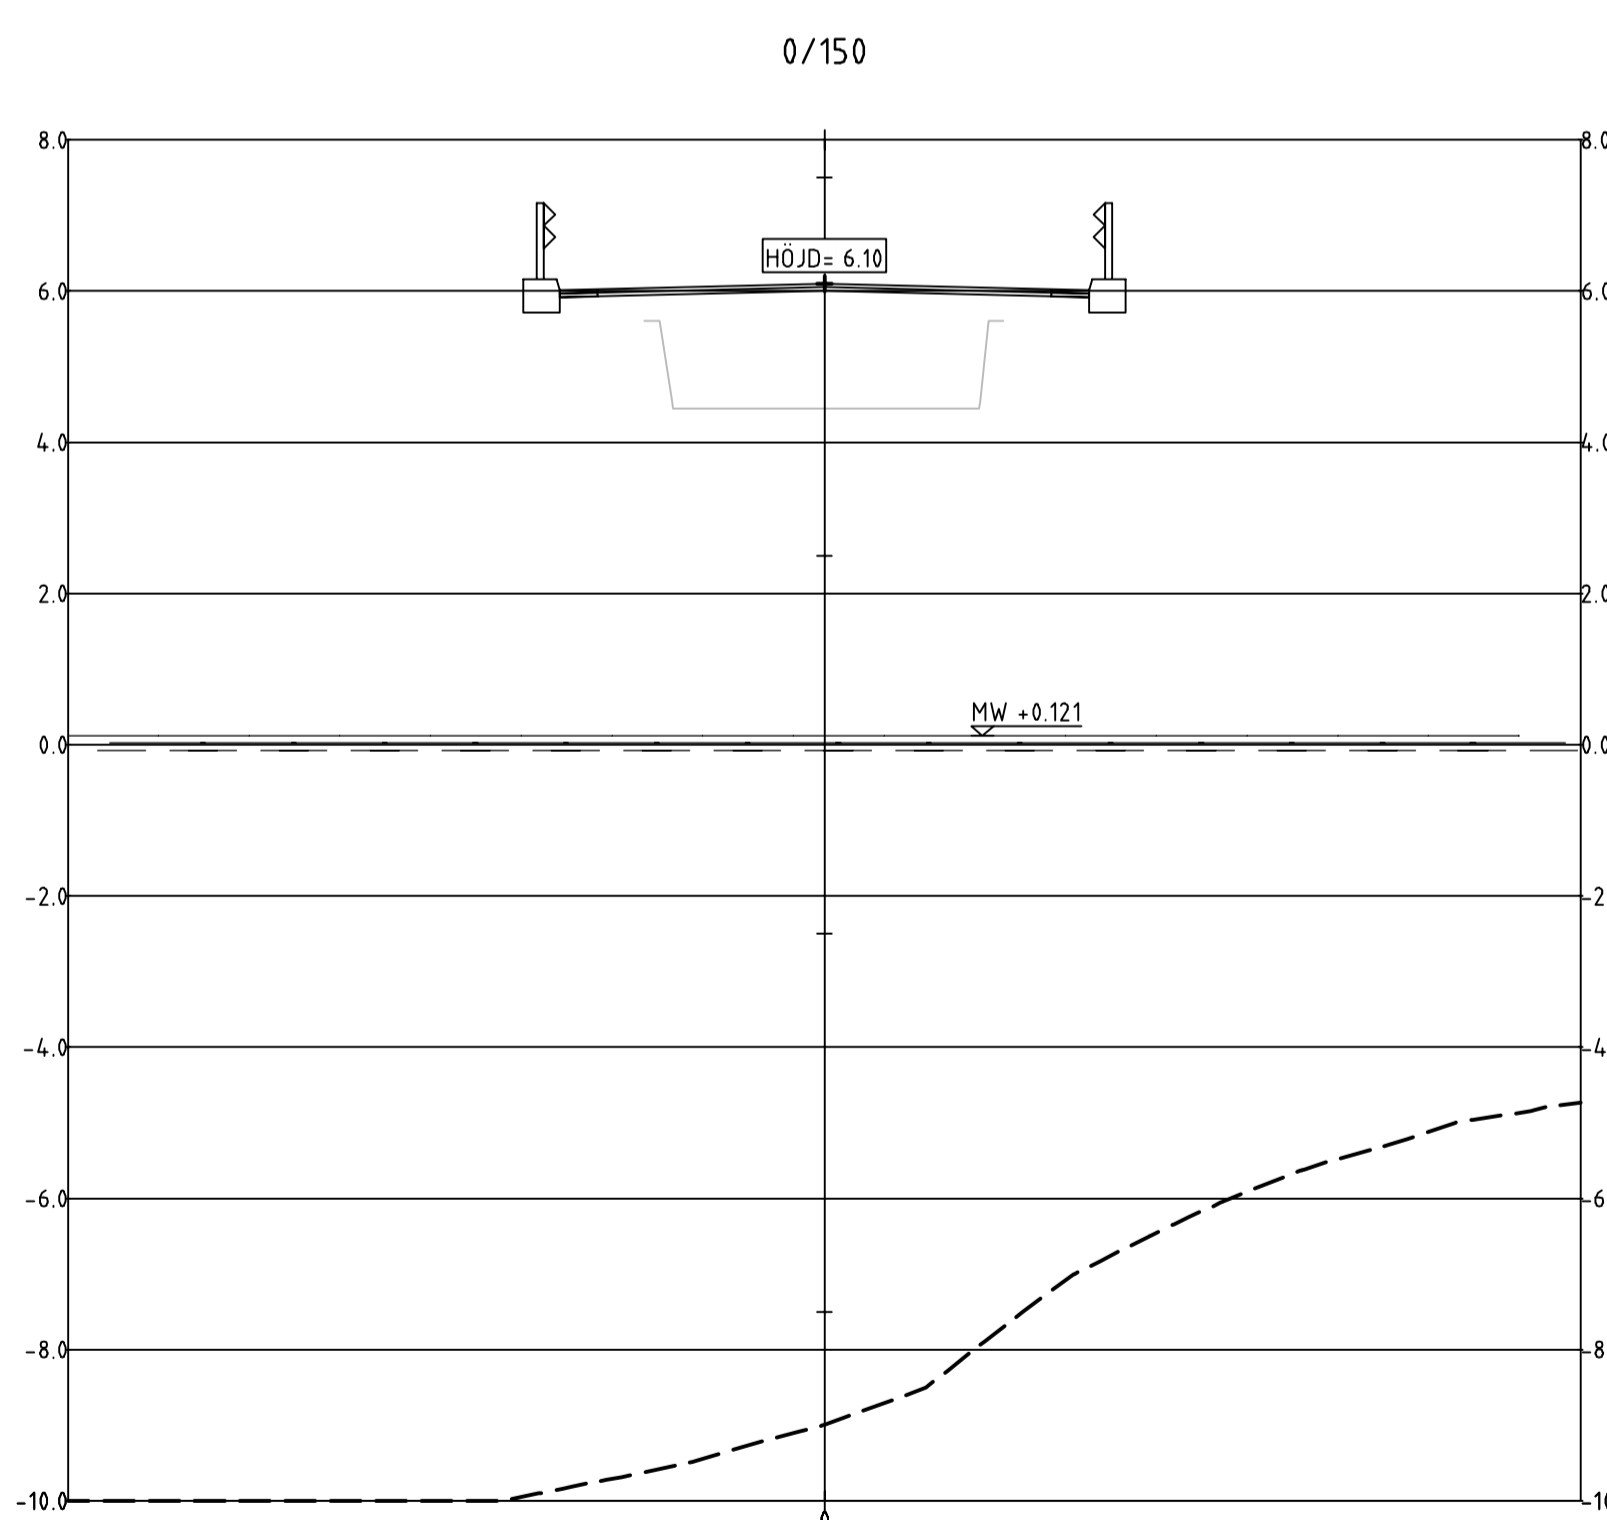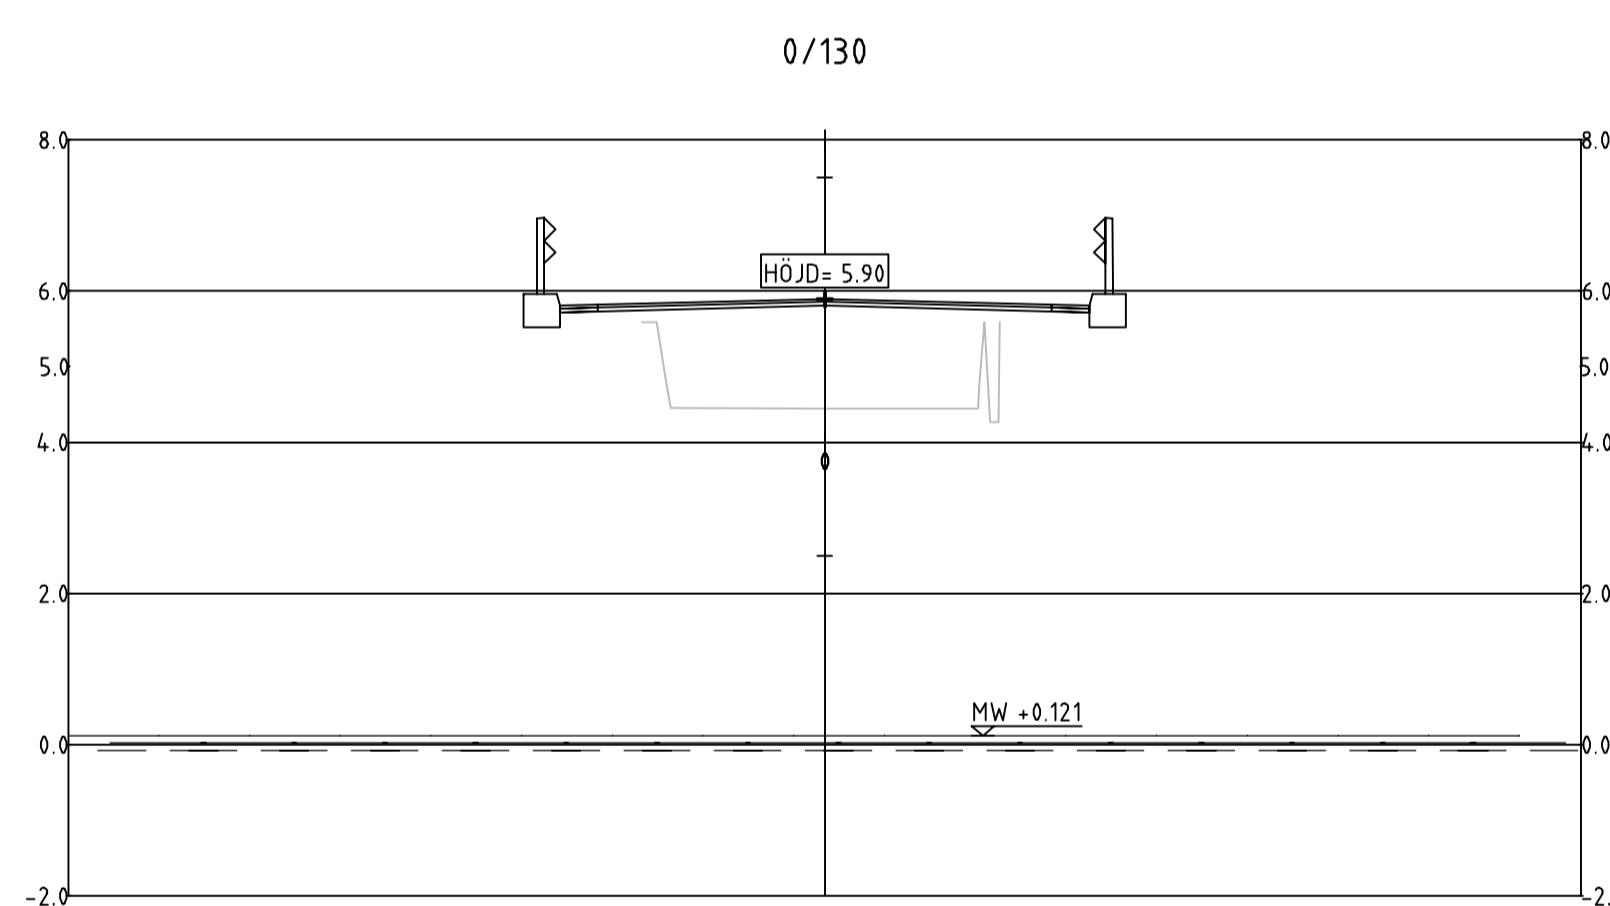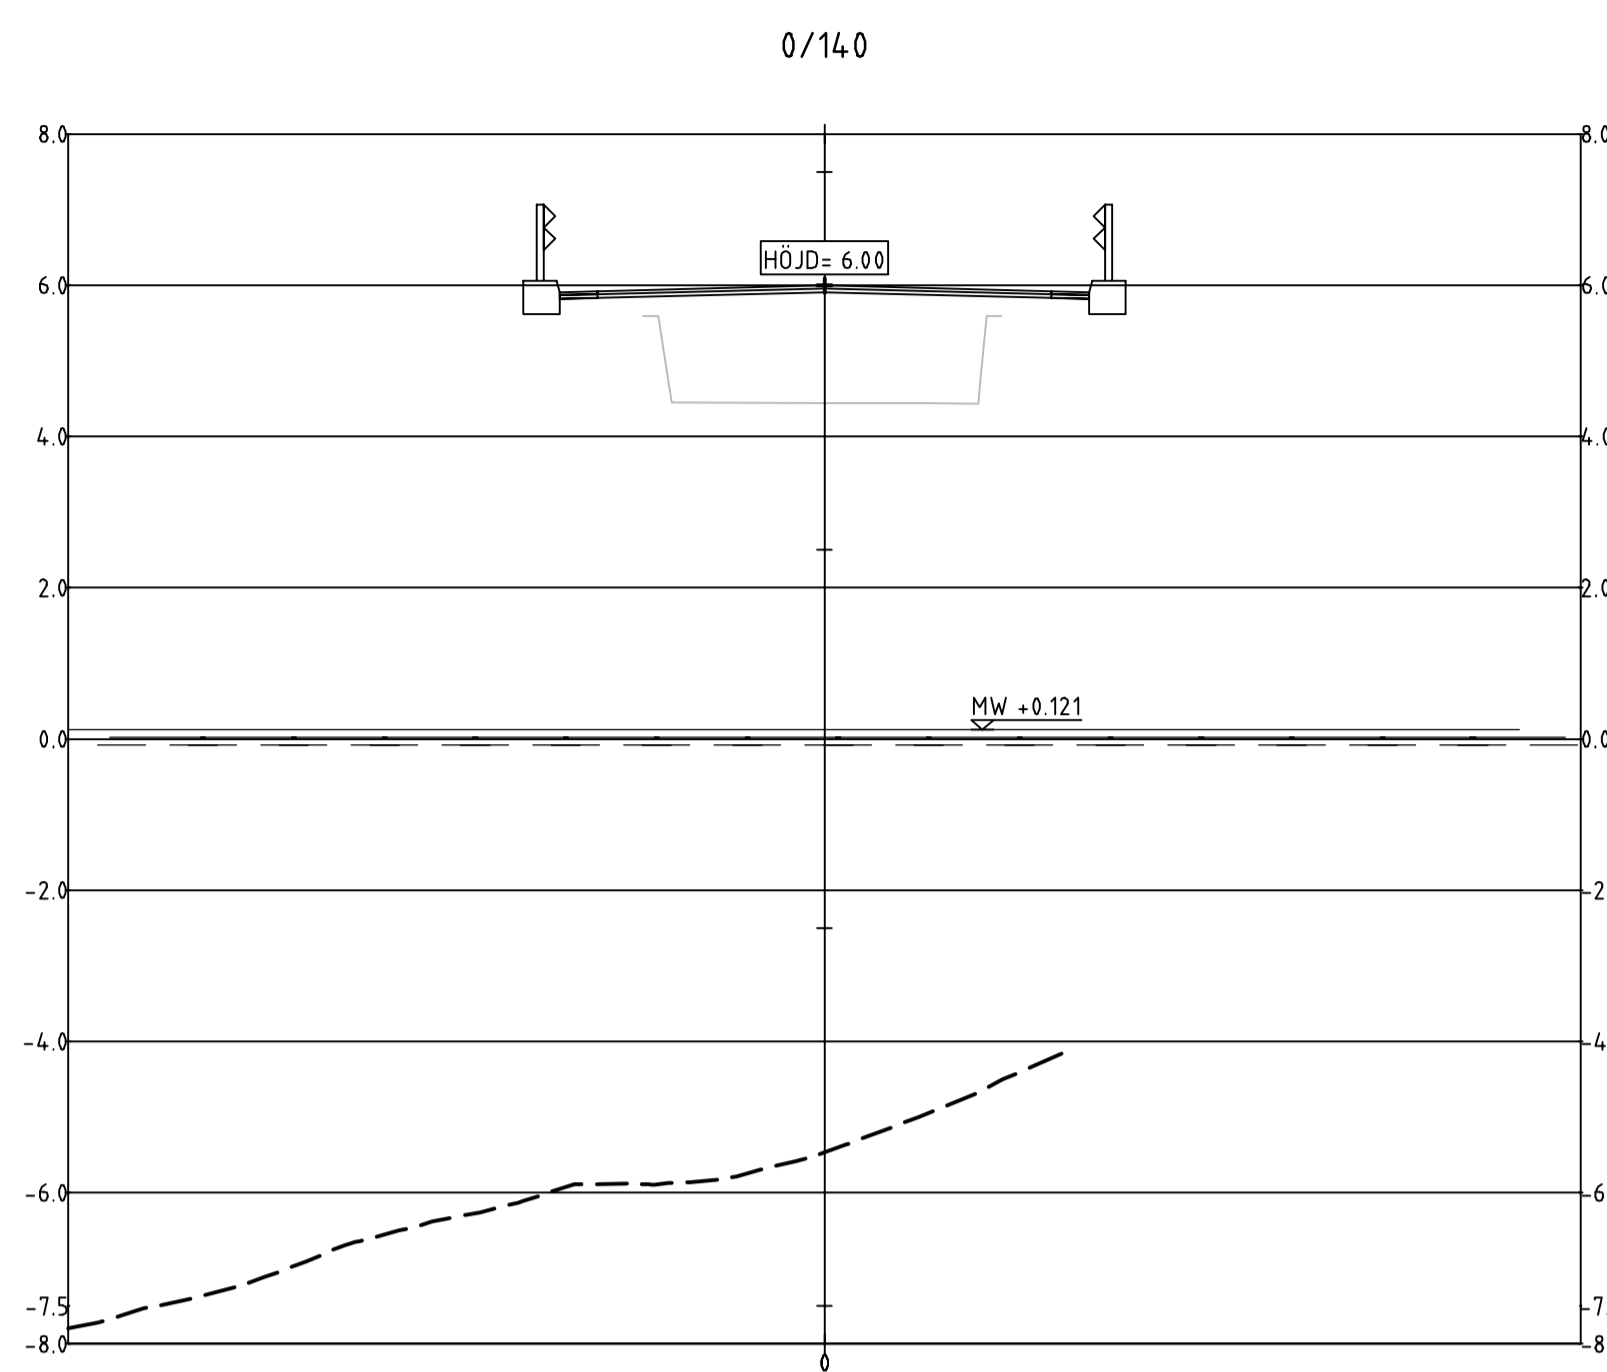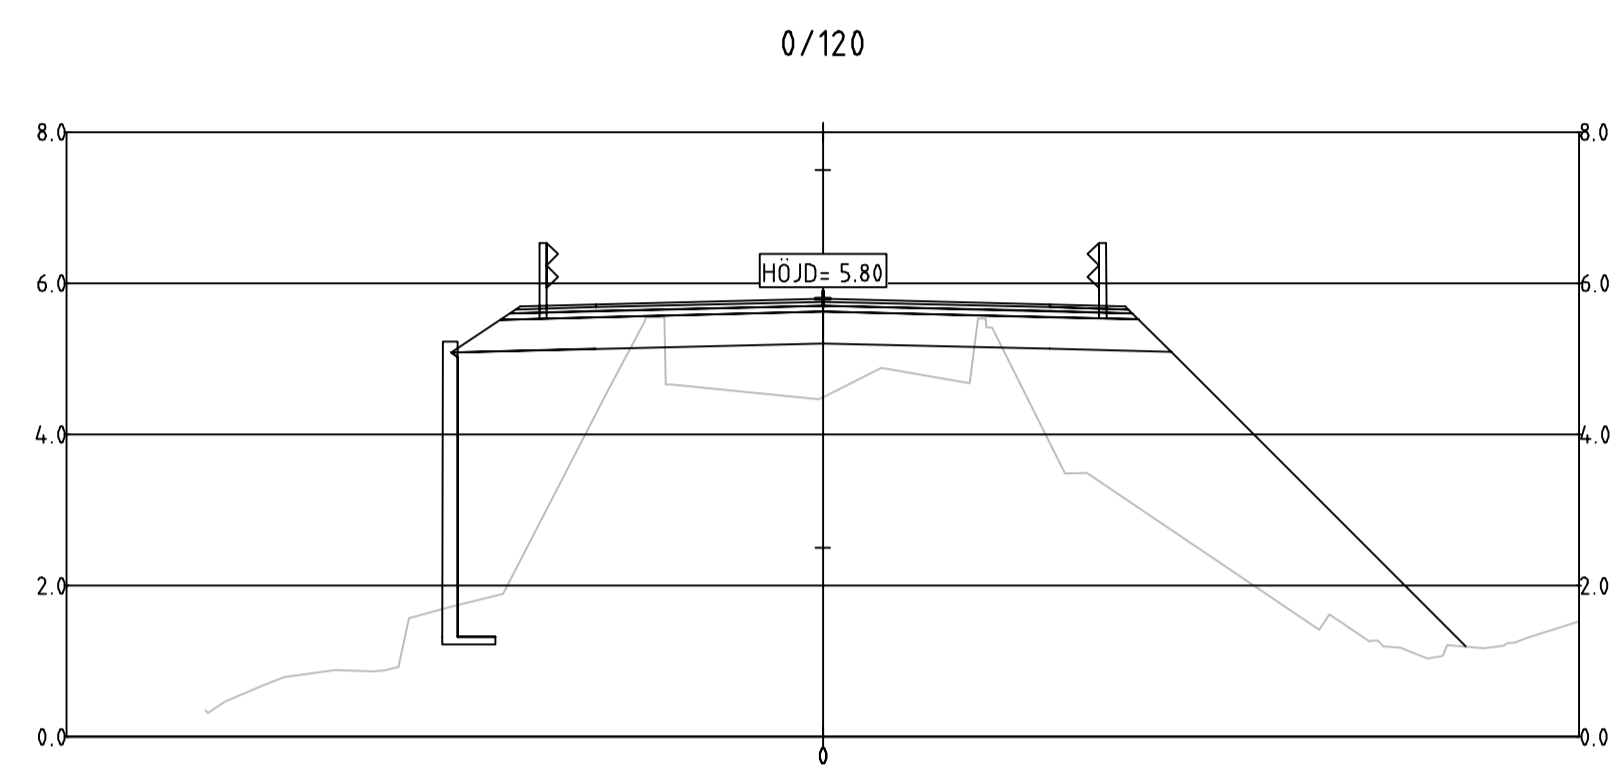

PB 1060, AX-22111 MARIEHAMN
Tel: 018-25000
www.regeringen.ax/infrastruktur-kommunikation

Diarienummer / Aktensnummer: ÅLR2018/7299

Datum: 05.04.2019

ALR Rättningsnummer: 201T0903

Rättningsstatus: VÄGPLAN

SLUTLEVERANS		BET	ÄNDRINGEN AVSER	DATUM	SIGN
VÄGPLAN					
					
					
WSP Sverige AB Väg och Mark					
www.wsp.com					
UPPDRAG NR	RITAD/KONSTRUERAD AV	HANDLÄGGARE			
10271844	HASSAN JAMA	ADAM JAKAB			
DATUM	ANSVARIG				
2019-04-05	RICKARD SUNDSTRÖM				
Östra Föglö etapp 1, Brändöström - Sanda					
Föglövägen vid Brändöström					
Föglö kommun, Åland					
Tvärsnitt 0/120-0/150					
SKALA	A1	NUMMER	I BET		
1:100		201T0903			