TECKENFÖRKLARING

- BEFINTLIG MARK
- SJÖBOTTEN
- BEFINTLIG BERG
- MW +0,121 — MEDELVATTENNIVÅ

0/240

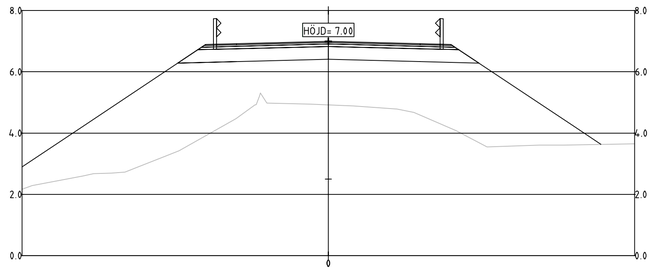

0/250

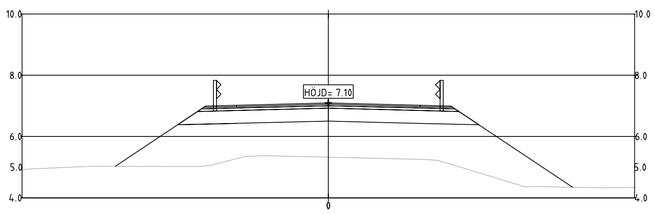

0/260

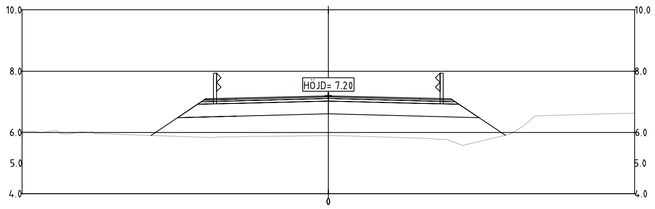

0/270

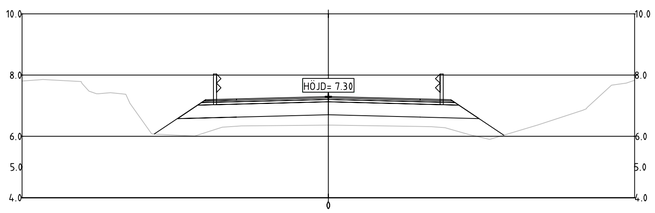

0/280

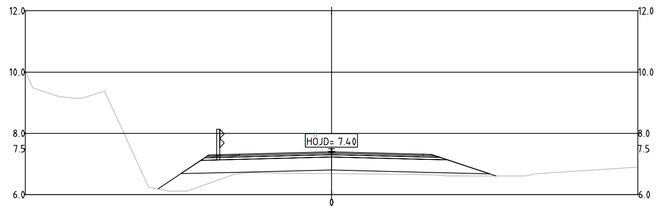

0/290

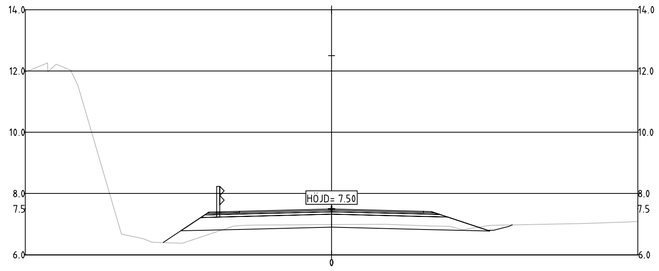

0/300

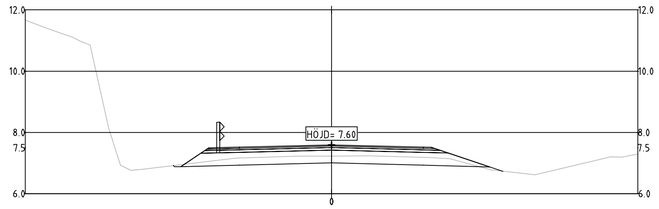

0/310

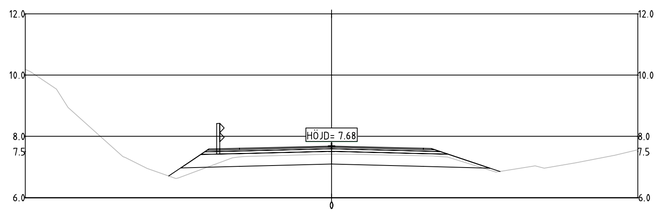

SKALA 1:100

0 1 2 5 10

METER

SLUTLEVERANS

BET	ÄNDRINGEN AVSER	DATUM	SIGN

VÄGPLAN

KORTRUTT ÖSTRA FÖGLÖ

WSP Sverige AB
Väg och Mark
www.wsp.com

UPPDRAG NR	RITAD/KONSTRUERAD AV	HANDLÄGGARE
10271844	HASSAN JAMA	ADAM JAKAB
DATUM	ANSVARIG	
2019-04-05	RICKARD SUNDSTRÖM	

Östra Föglö etapp 1, Brändöström – Sanda

Föglövägen vid Brändöström

Föglö kommun, Åland

Tvärsektioner 0/240-0/310

SKALA	A1	NUMMER	BET
1:100		201T0906	

Ålands landskapsregering
PB 1060, AX-22111 MARIEHAMN
Tel: 018-25000
www.regeringen.ax/infrastruktur-kommunikationer

Diarienummer \ Arbetsnummer	Granskat
ÅLR2018/7299	
Datum	Godkänt
05.04.2019	

ÅLR Ritningsnummer: 201T0906

Ritningsstatus: VÄGPLAN

H:\C:\Temp\AcPublish_17456\201T0906.dwg PLOTTAD: 2019-4-29 14:18:24 AV ANVÄNDARE: SKAPP228