



TECKENFÖRKLARING

- PROFILLINJE
- BEFINTLIG MARK
- SJÖBOTTEN
- TERRASS
- MEDELVATTENNIVÅ
- ENSKILD VÄG
- ANSLUTNING FÖR BOSTADSTOMT ELLER BEBYGGELSEOMRÅDE
- SCHAFT
- FYLL

PROFIL: Pontonbro
H-SKALA 1:1000
V-SKALA 1:100

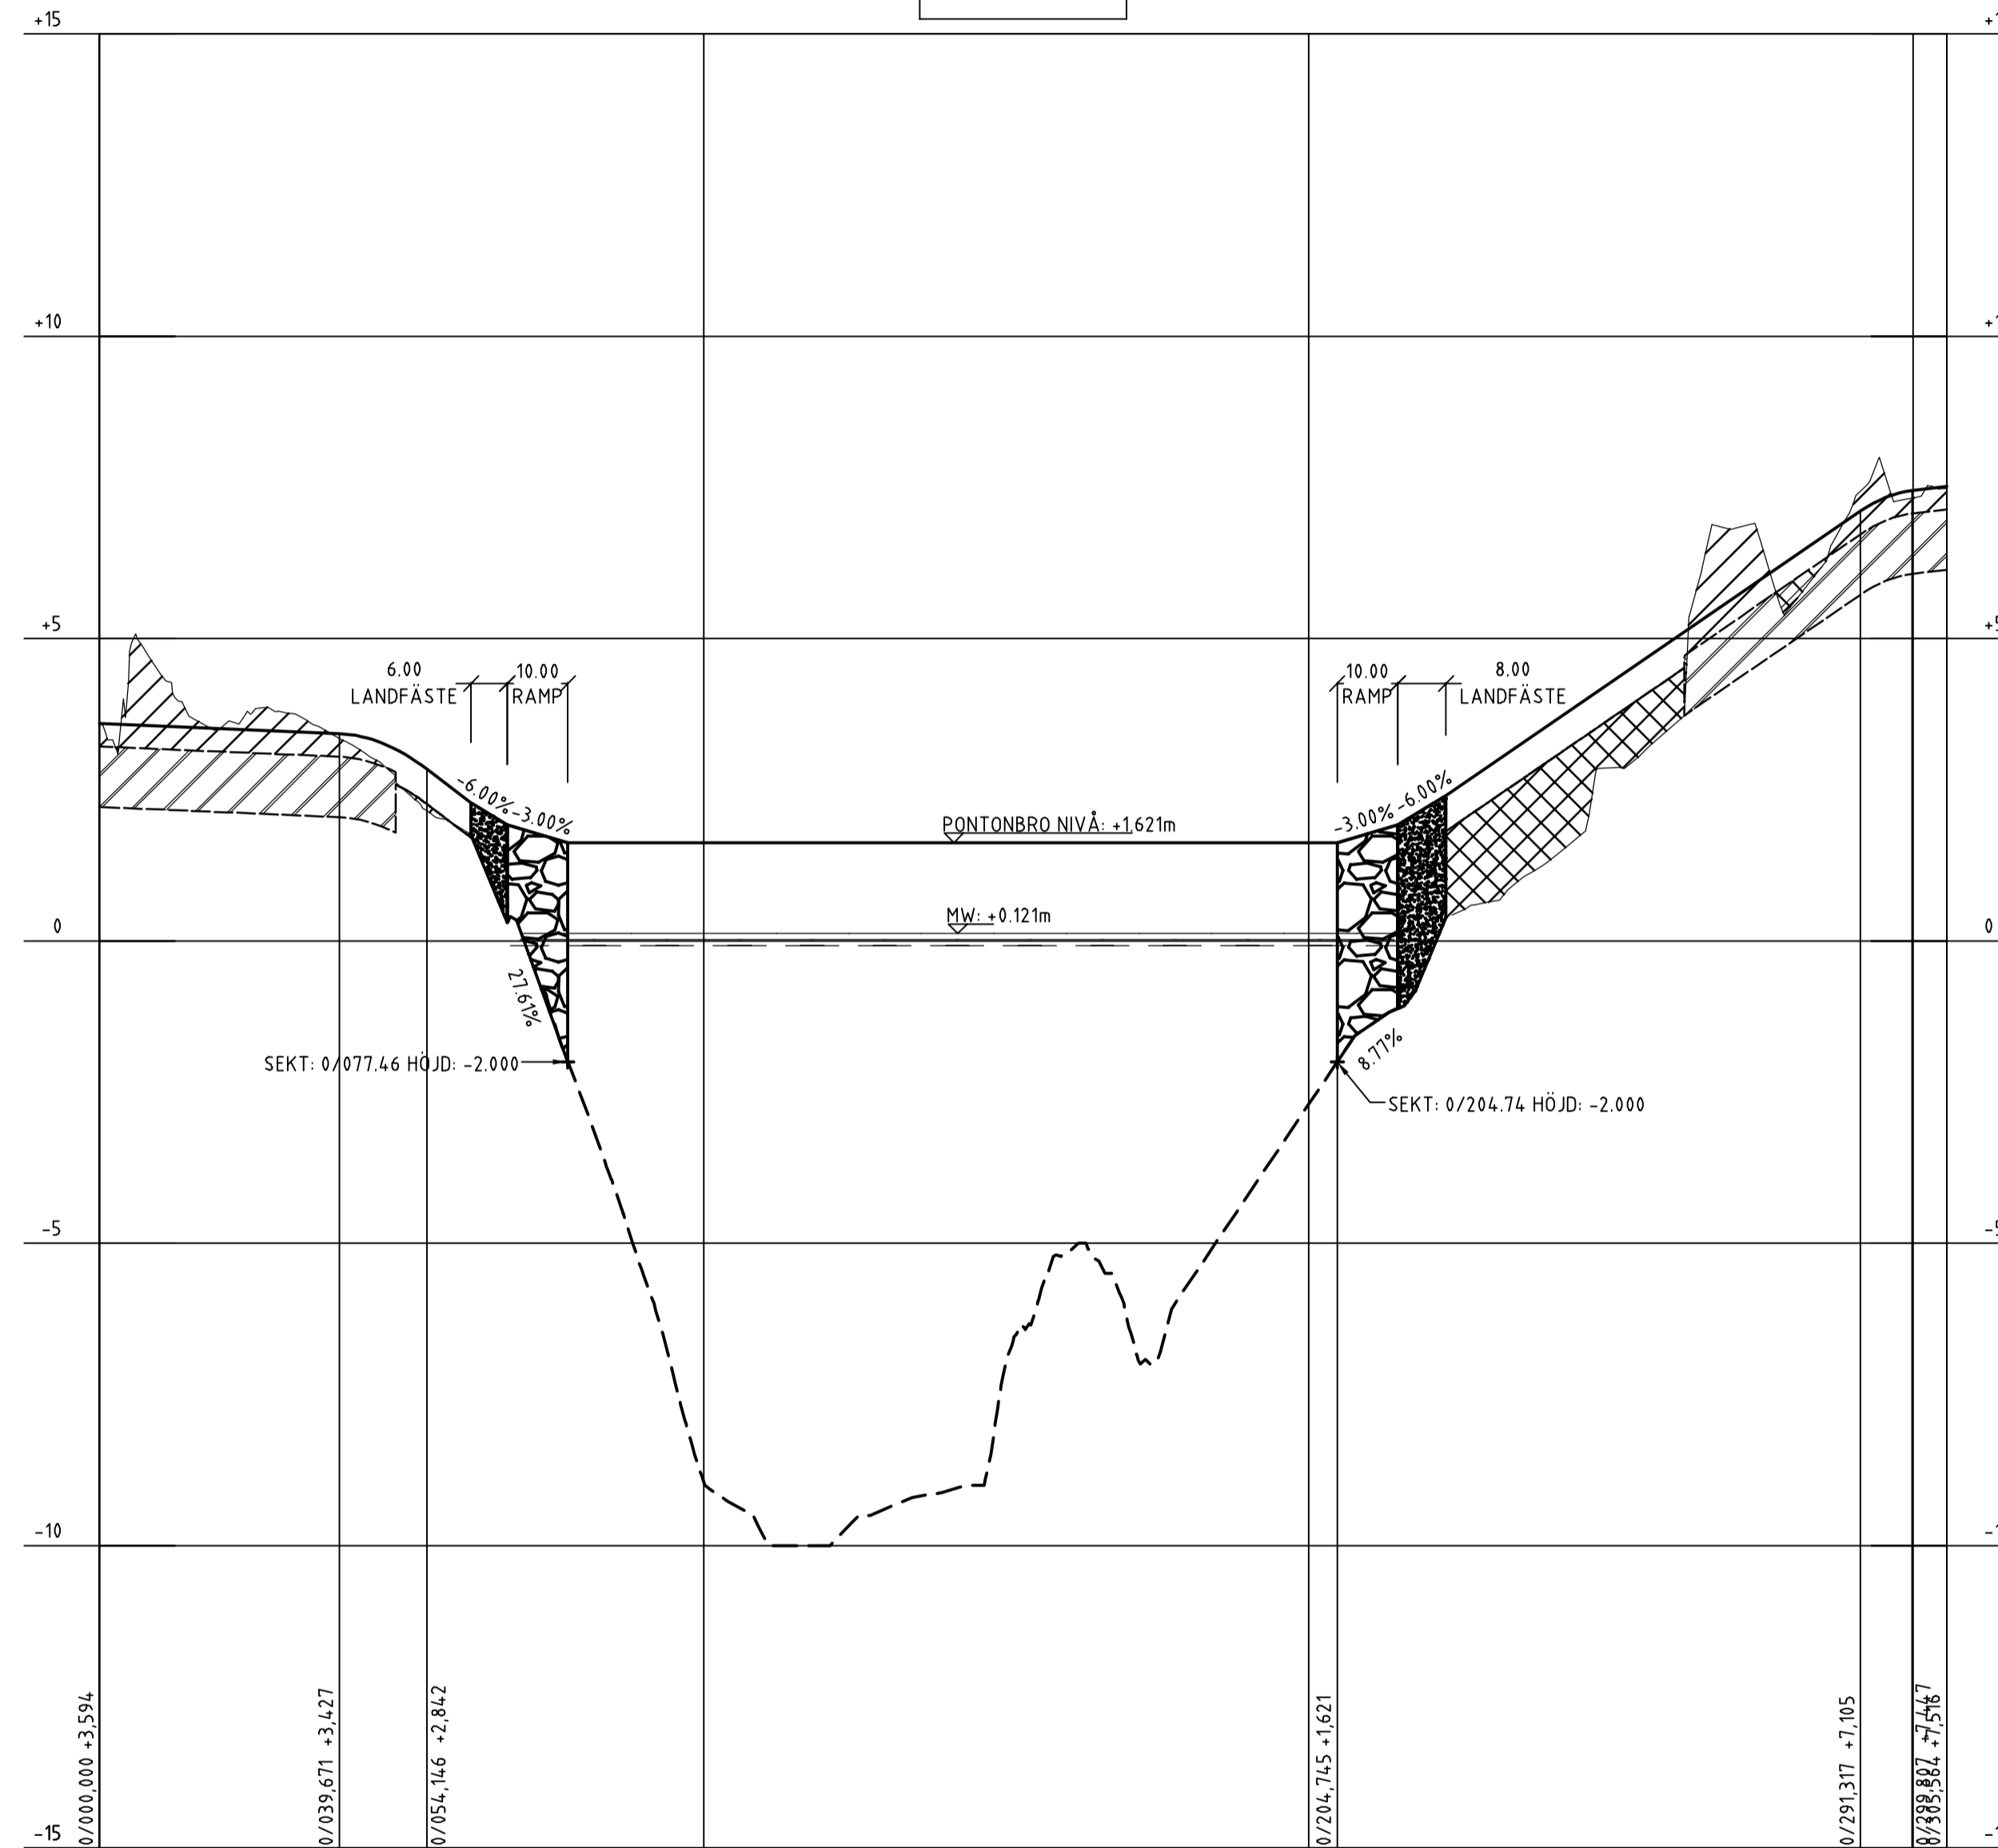

PROFILDATA	-0.42% RV 200.00 0.766 0.002 0.002 0.000 3.00% 5.00% 6.86% RV 150.00													
PROFILLINJE	+3.51	+3.42	+2.39	+1.62	1.62	+1.62	+1.62	+1.62	1.62	-2.24	+3.58	+4.96	+6.33	7.45
LÄNGDMÄTNING				0/100				0/200				0/300		
PLANDATA	L 42.64		R 160.00 L 19.60		L 161.49				R 50.00 L 80.46		L 138			

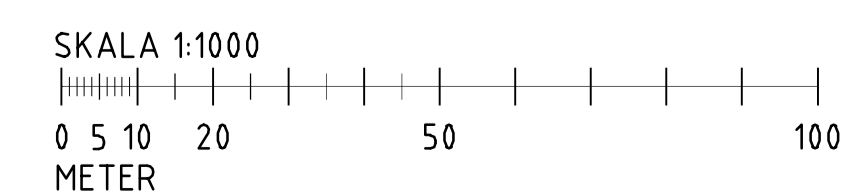

SLUTLEVERANS

BET	ÄNDRINGEN AVSER	DATUM	SIGN
VÄGPLAN			
WSP Sverige AB Väg och Mark			
www.wsp.com			
UPPDRAG NR 10271844	RITAD/KONSTRUERAD AV ADAM JAKAB	HANDLÄGGARE ADAM JAKAB	
DATUM 2019-04-05		ANSVARIG RICKARD SUNDSTRÖM	
Östra Föglö etapp 1, Brändöström - Sanda			
Föglövägen vid Brändöström			
Tillfällig väg/pontonbro,			
Profil			
SKALA 1:1000, 1:100	NUMMER 202T0301	I BET	

PB 1060, AX-22111 MARIEHAMN
 Tel: 018-25000
www.regeringen.ax/infrastruktur-kommunikation

Dokument- och teckningsnummer: **202T0301** Granskat
 Datum: **05.04.2019** Godkänt
 ALR Rättningsnummer: **202T0301**
 Ritningsstatus: **VÄGPLAN**

KREF: MODELN 1:1000/501
 2019-04-08 11:21
 MODELN 1:1000/502
 2019-04-08 13:02
 ARBETSOMRÅDE: LÖGGA KORTTRUTT VID ÖSTRA FÖGLÖ

Fil: V:\projekter\SE-ÖstraFöglö\5631\2021844\CAD\Tillämp\202T0301.dwg PLOTAD: 2019-04-30 14:42 AV: ANVÄNDARE: SCS19228