
 
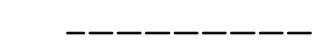



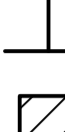

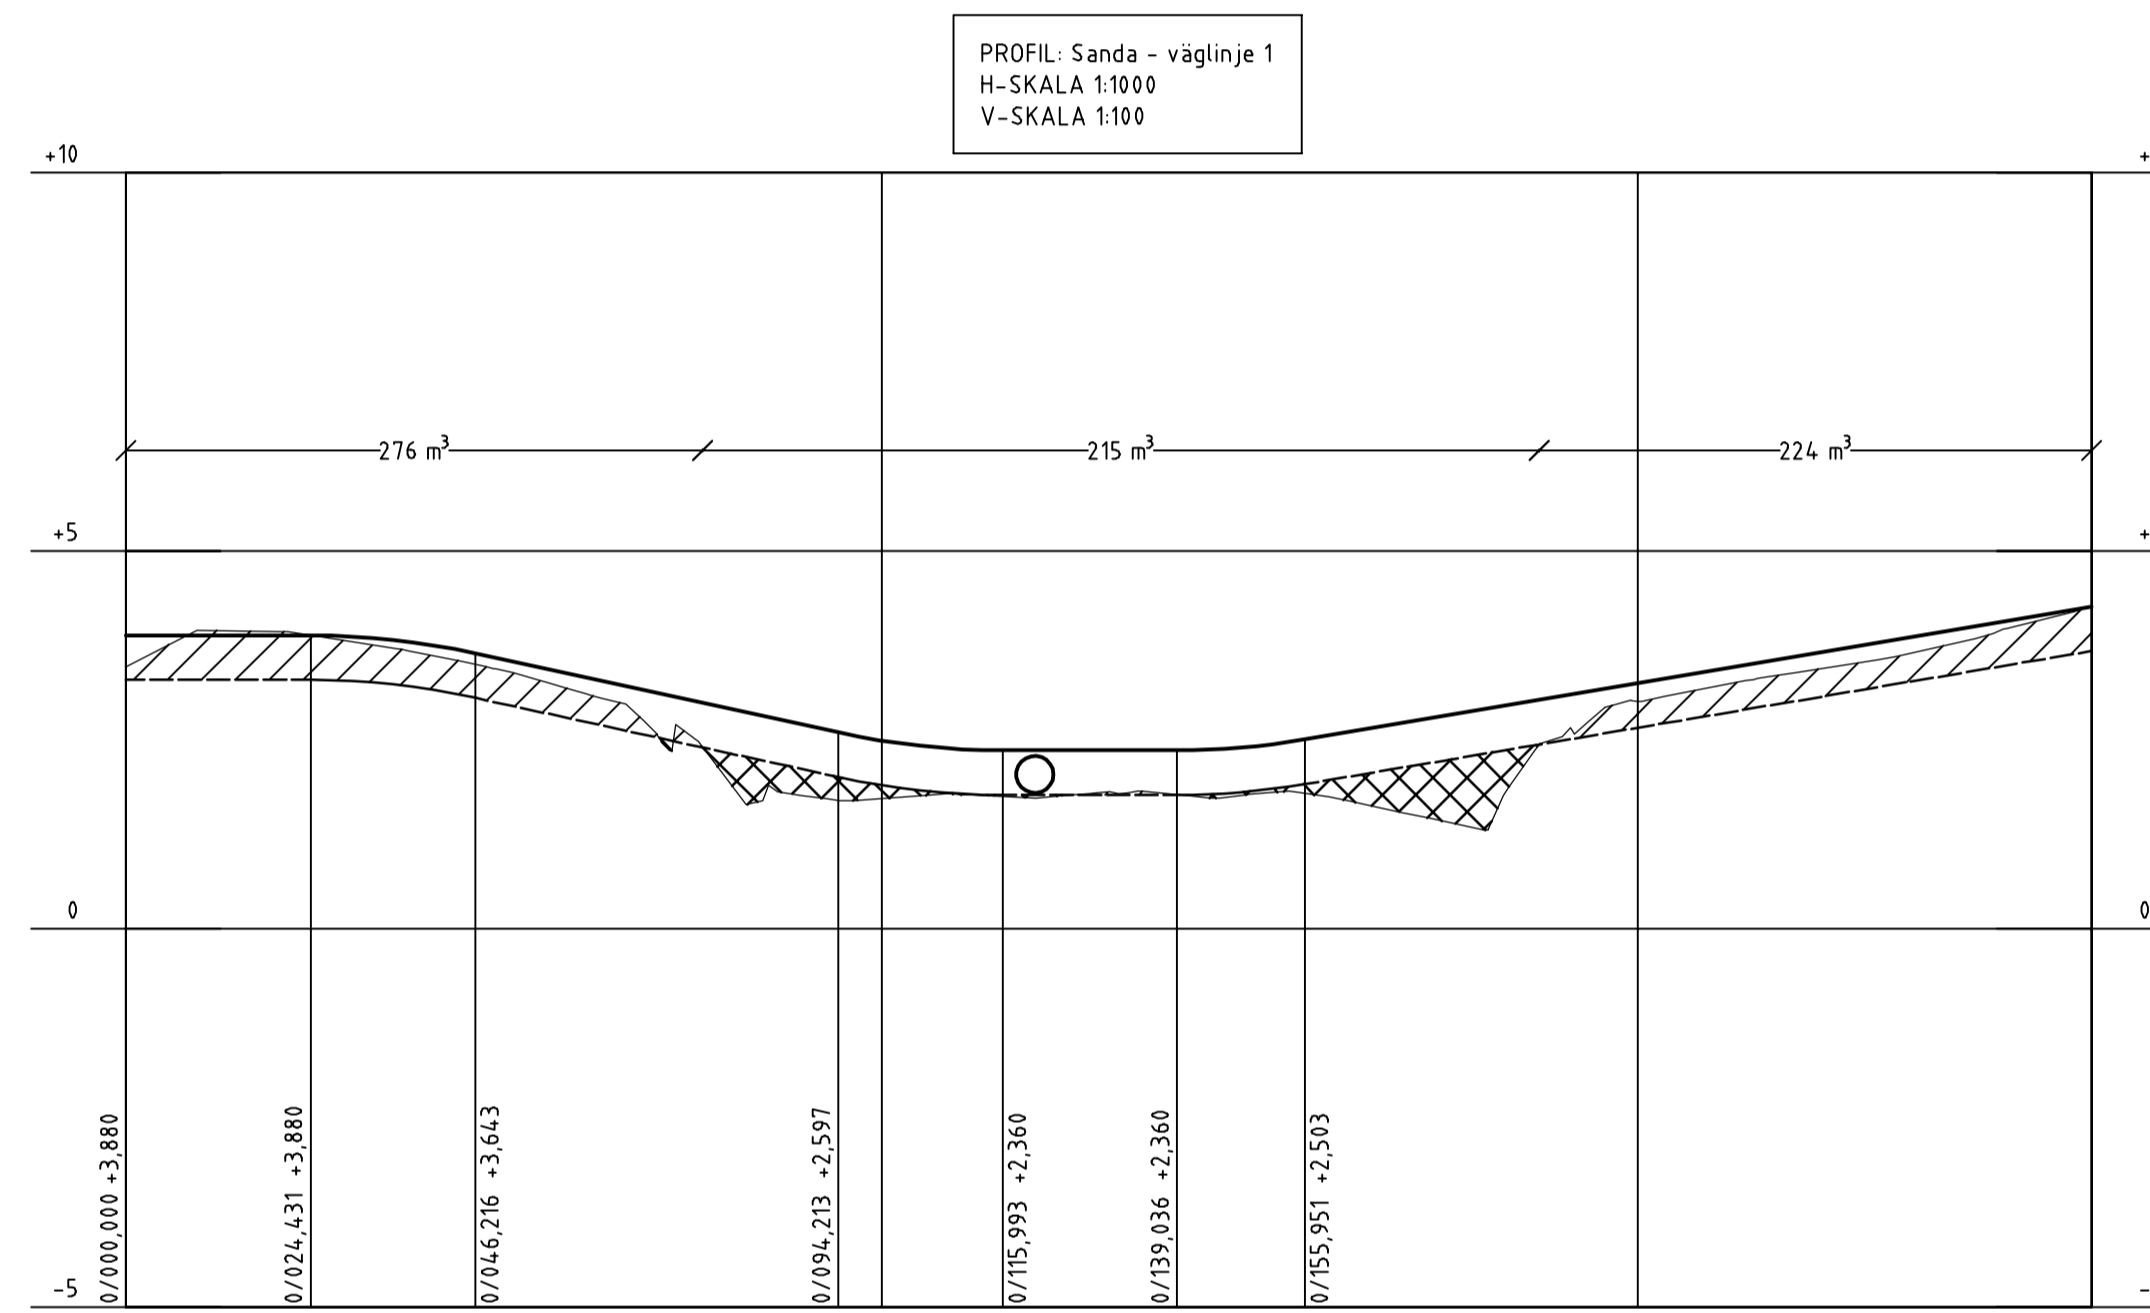
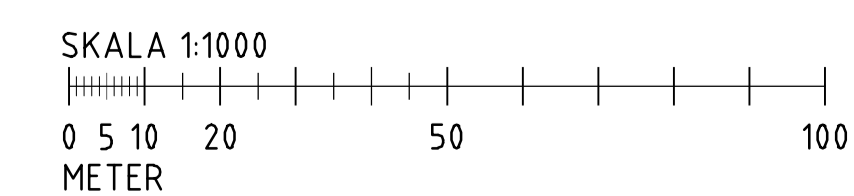


TECKENFÖRKLARING

-  PROFILLINJE
-  BEFINTLIG MARK
-  TERRASS
-  TRUMMA < 500MM
-  ENSKILD VÄG
-  ANSLUTNING FÖR BOSTADSTOMT ELLER BEBYGGELSEOMRÅDE
-  SCHAKT
-  FYLL




PROFILDATA	0.00%	RV 1000.00	-2.18%	RV 1000.00	0.00%	RV 1000.00	1.69%						
PROFILLINJE	3.88	3.76	3.34	2.91	2.49	2.36	2.36	2.57	2.91	3.25	3.59	3.92	4.26
LÅNGDMÄTNING	0/100				0/200								
PLANDATA	L 37.36		R 150.00 L 183.51				L 39.13						



SLUTLEVERANS

BET	ÄNDRINGEN AVSER	DATUM	SIGN
VÄGPLAN			
			
WSP Sverige AB Väg och Mark			
www.wsp.com			
UPPDRAG NR 10271844	RITAD/KONSTRUERAD AV Adam Jakob	HANDLAGGARE Adam Jakob	
DATUM 2019-04-05	ANSVARIG Rickard Sundström		
Östra Föglö etapp 1, Brändöström - Sanda			
Föglövägen vid Sanda - Väglinje 1			
Föglö kommun, Åland			
Profil			
SKALA 1:1000, 1:100	NUMMER 203T0301	I BET	


 PB 1060, AX-22111 MARIEHAMN
 Tel: 018-25000
www.regeringen.ax/infrastruktur-kommunikation

Dokument- och Objektnummer: ALR2018/7299
 Datum: 05.04.2019
 ALR Rättningsnummer: 203T0301
 Rättningsstatus: VÄGPLAN