
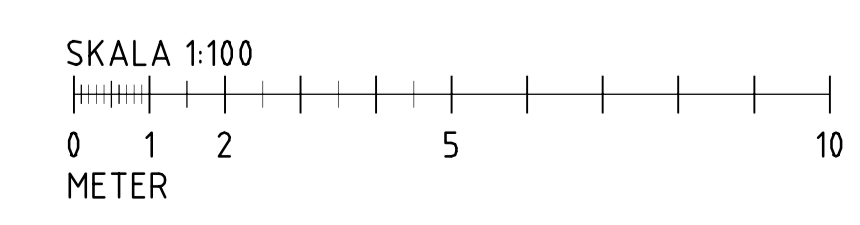
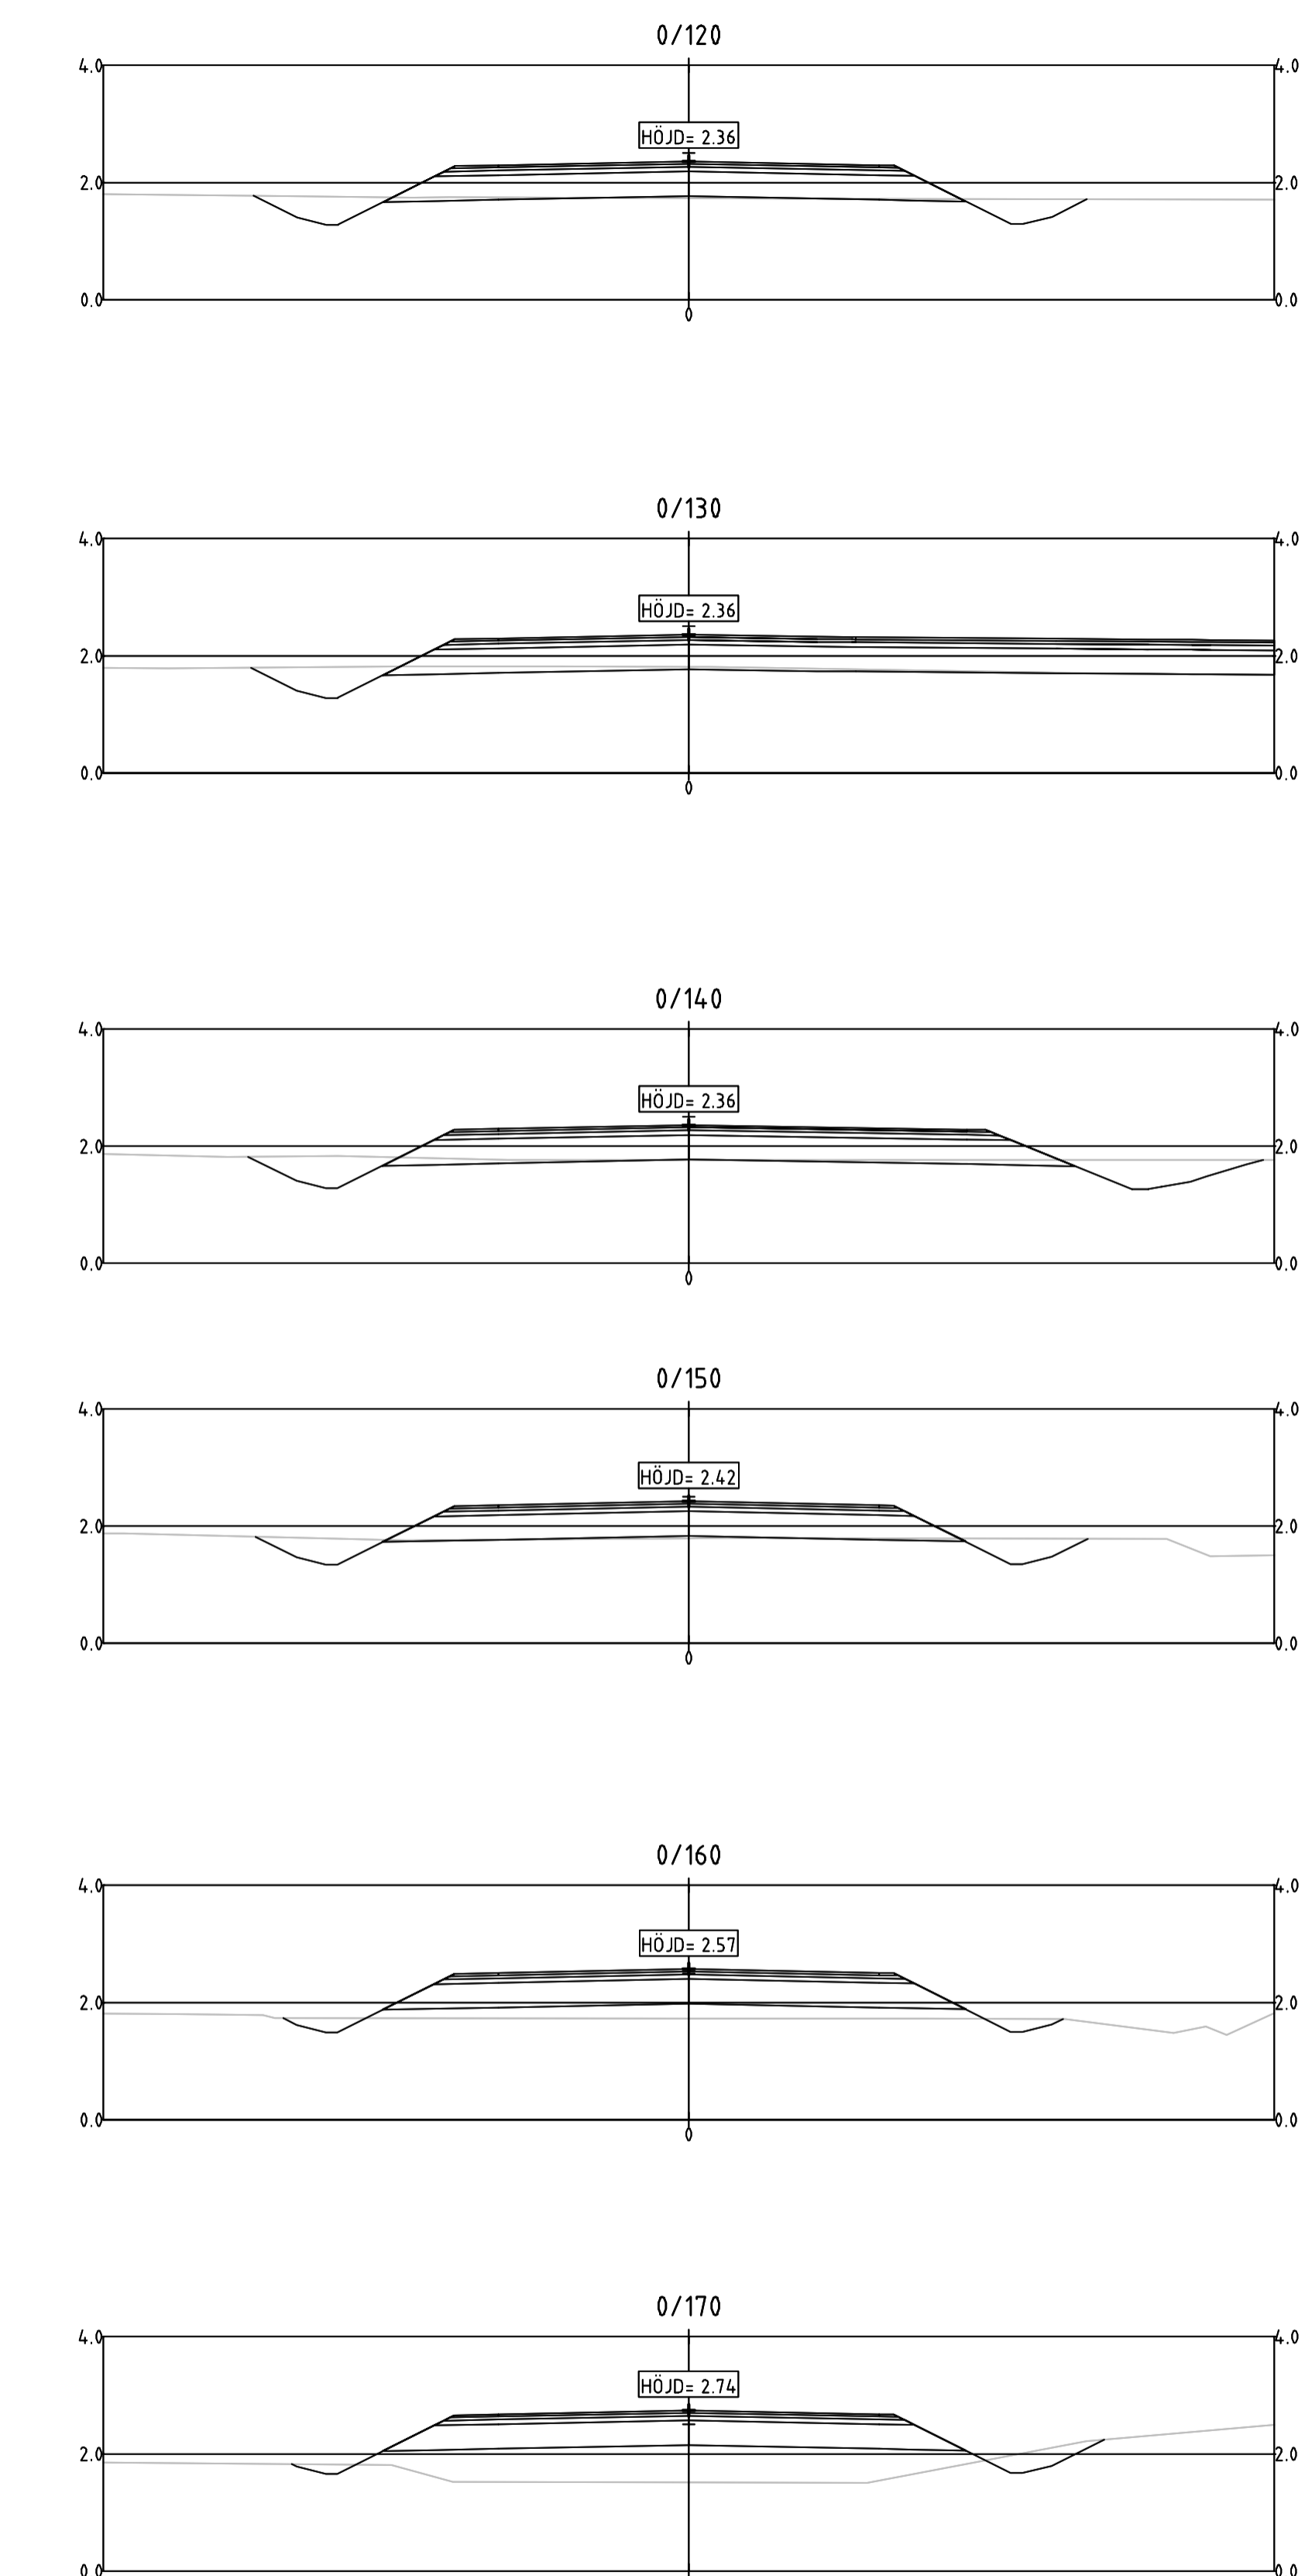
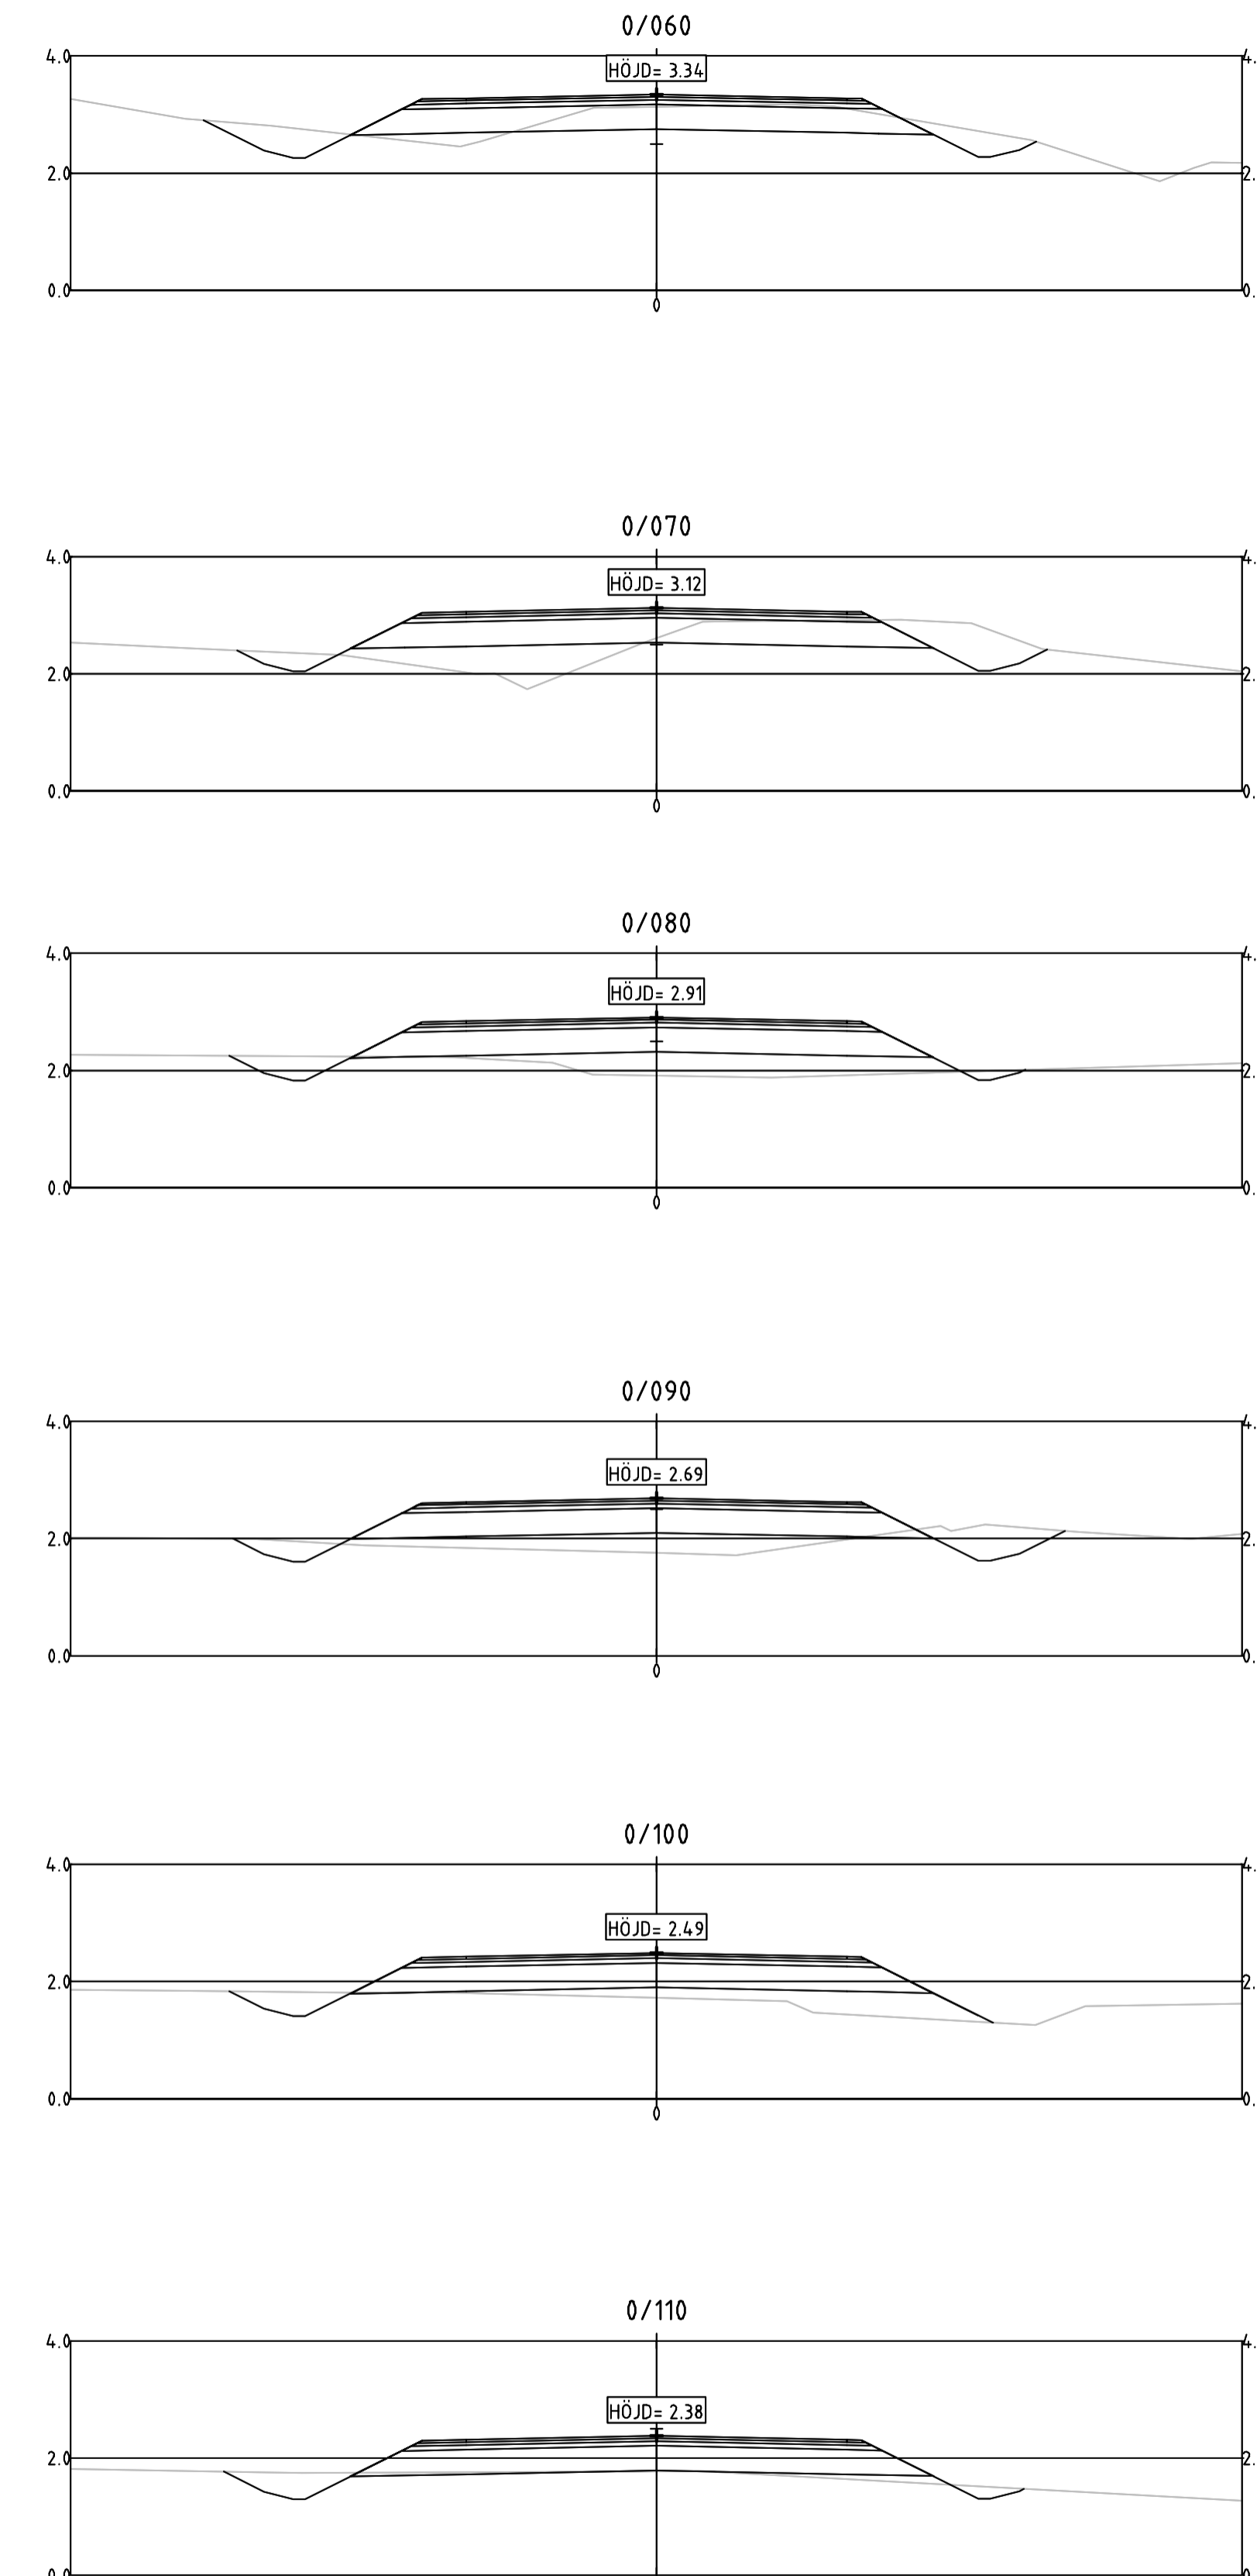


TECKENFÖRKLARING

— BEFINTLIG MARK
 — BEFINTLIG BERG

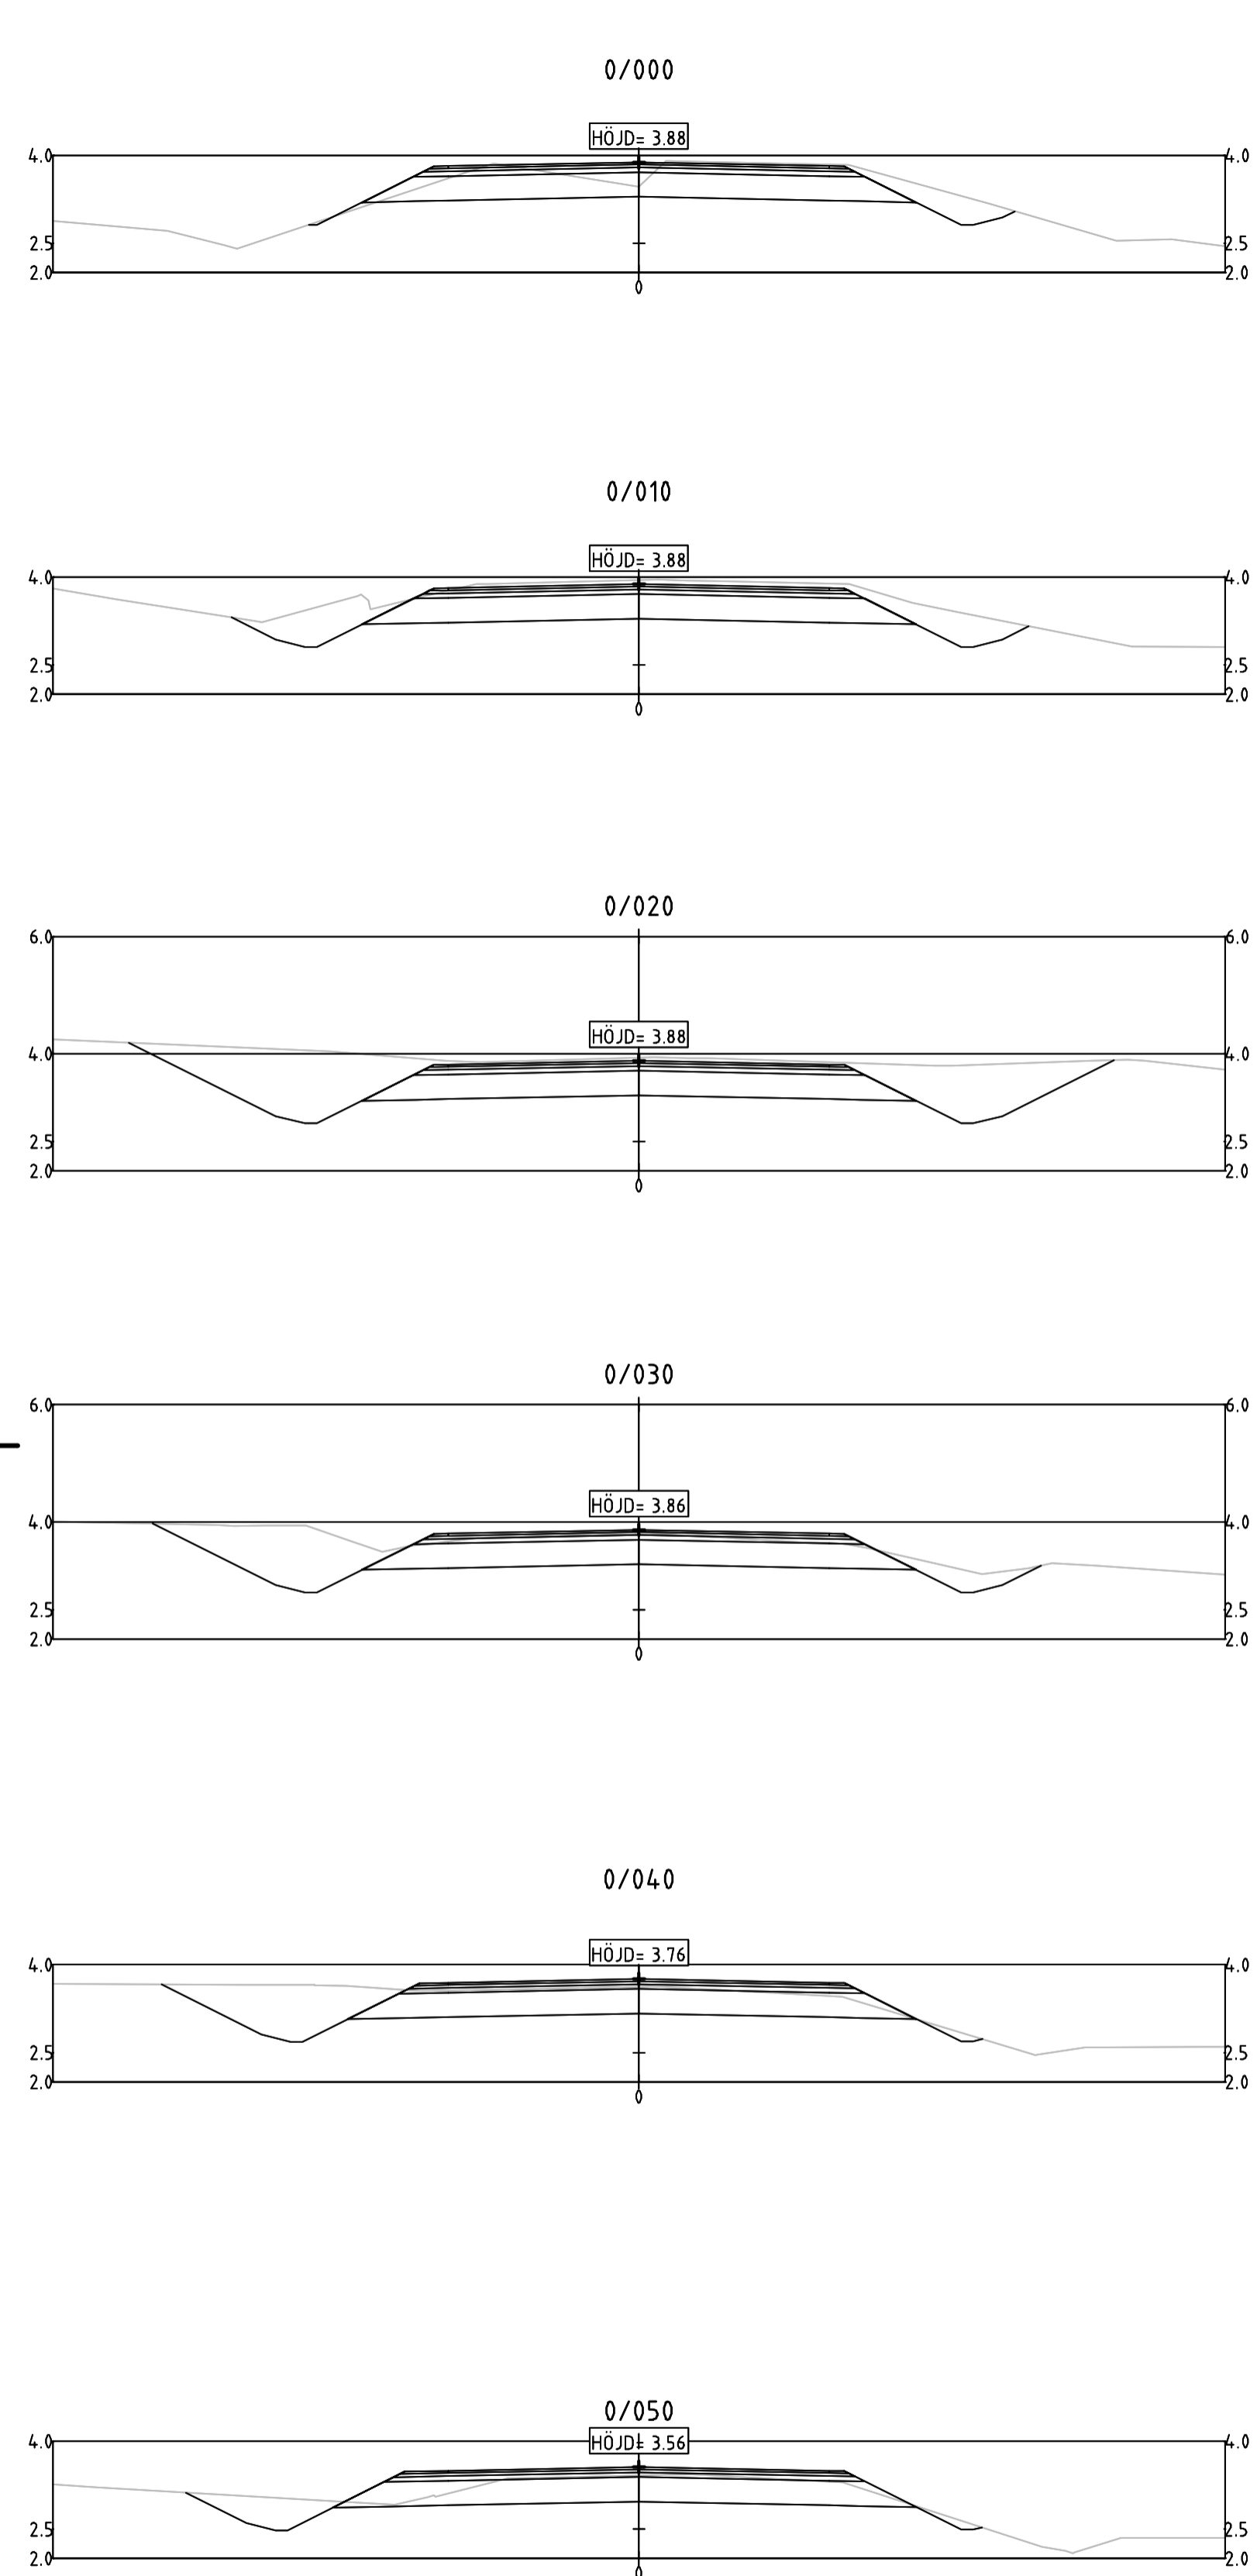

**Ålands
 landskapsregering**
 PB 1060, AX-22111 MARIEHAMN
 Tel: 018-25000
www.regeringen.ax/infrastruktur-kommunikation

Dokument- och Arkivnummer: ALR2018/7299
 Datum: 05.04.2019
 ALR Rättningsnummer: 203T0901
 Ritningsstatus: VÄGPLAN

SLUTLEVERANS		BET	ÄNDRINGEN AVSER	DATUM	SIGN
VÄGPLAN					
WSP Sverige AB Väg och Mark					
www.wsp.com					
UPPDRAG NR	RITAD/KONSTRUERAD AV	HANDLÄGGARE			
10271844	ADAM JAKAB	ADAM JAKAB			
DATUM	ANSVARIG				
2019-04-05	RICKARD SUNDSTRÖM				
Östra Föglö etapp 1, Brändöström - Sanda					
Föglövägen vid Sanda - Väglinje 1					
Föglö kommun, Åland					
Tvärsnitt 0/000-0/170					
SKALA	NUMMER	I BET			
1:100	A1	203T0901			

H:\Uppdragsmaterial\Ålands län\2018\10271844\Korttrutt\0310901.dwg 1:100 2019-04-05 15:11 AV ANVÄNDARE: SEU19228