
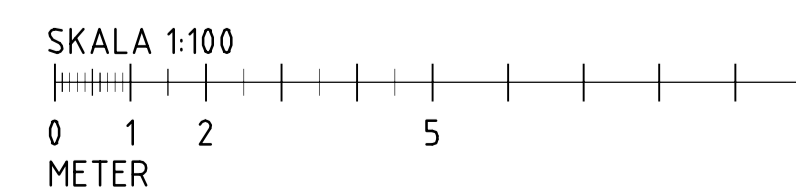
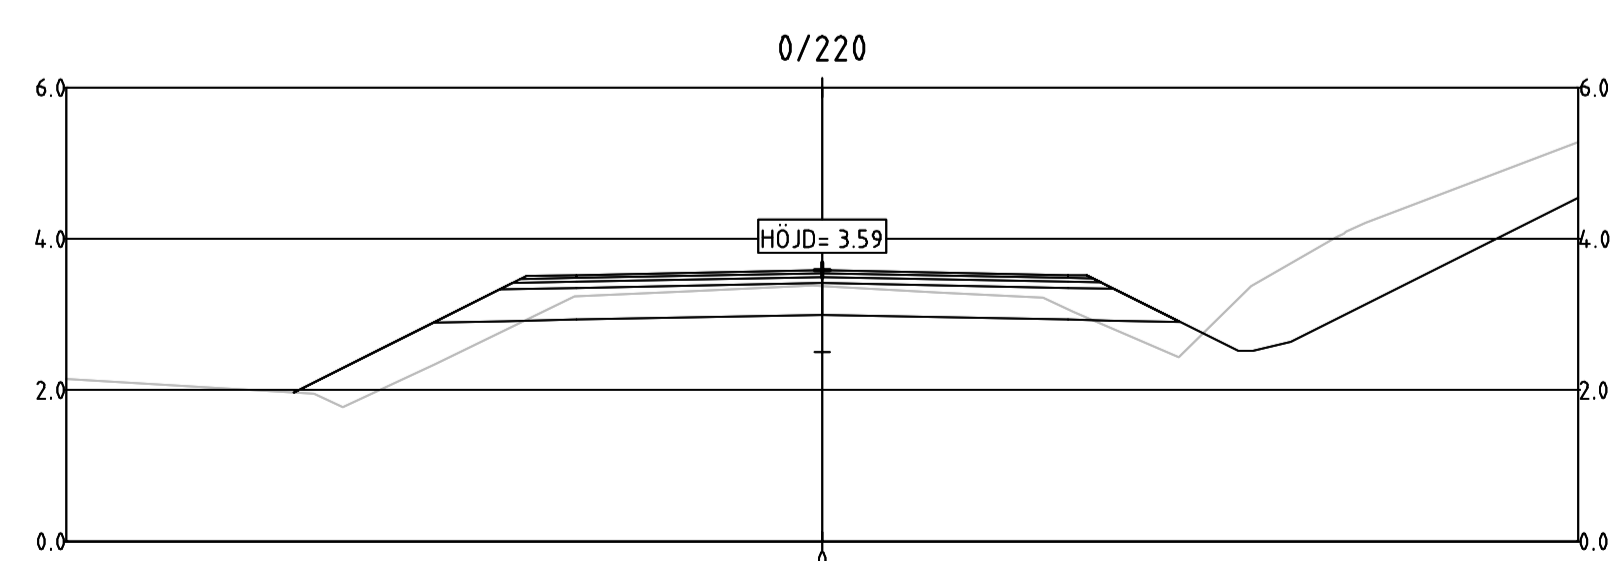
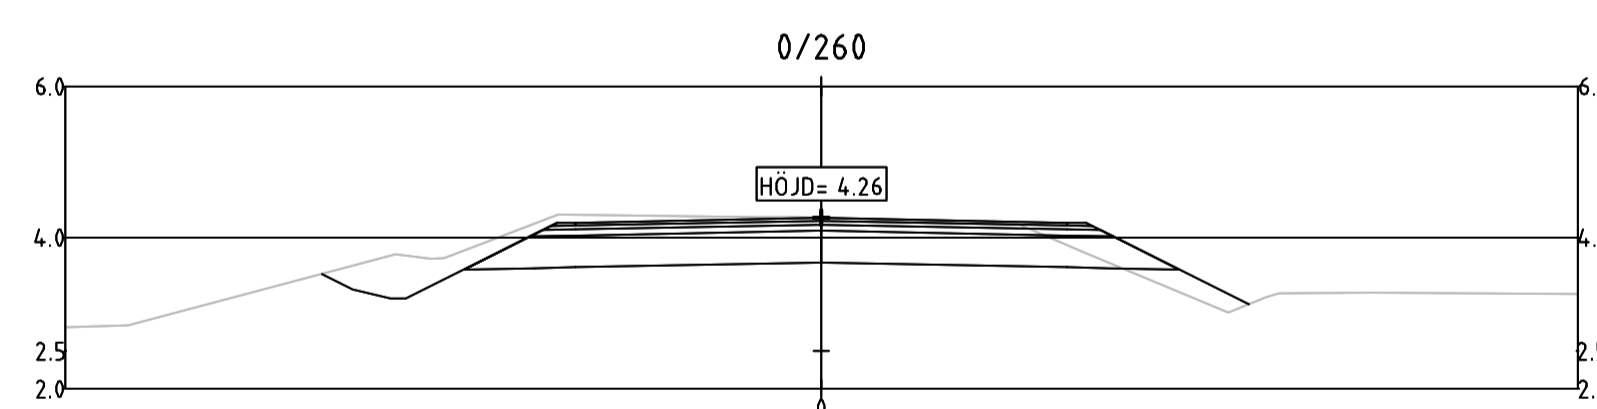
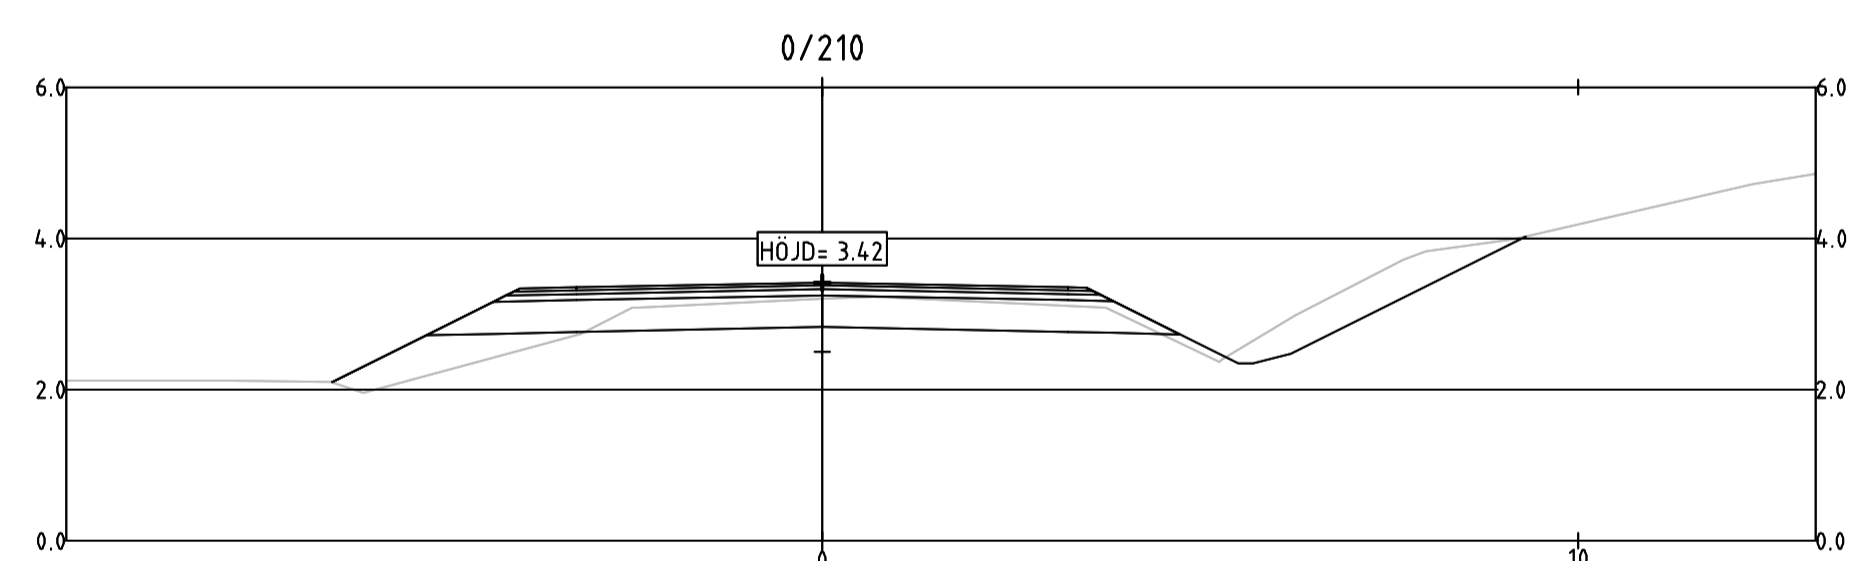
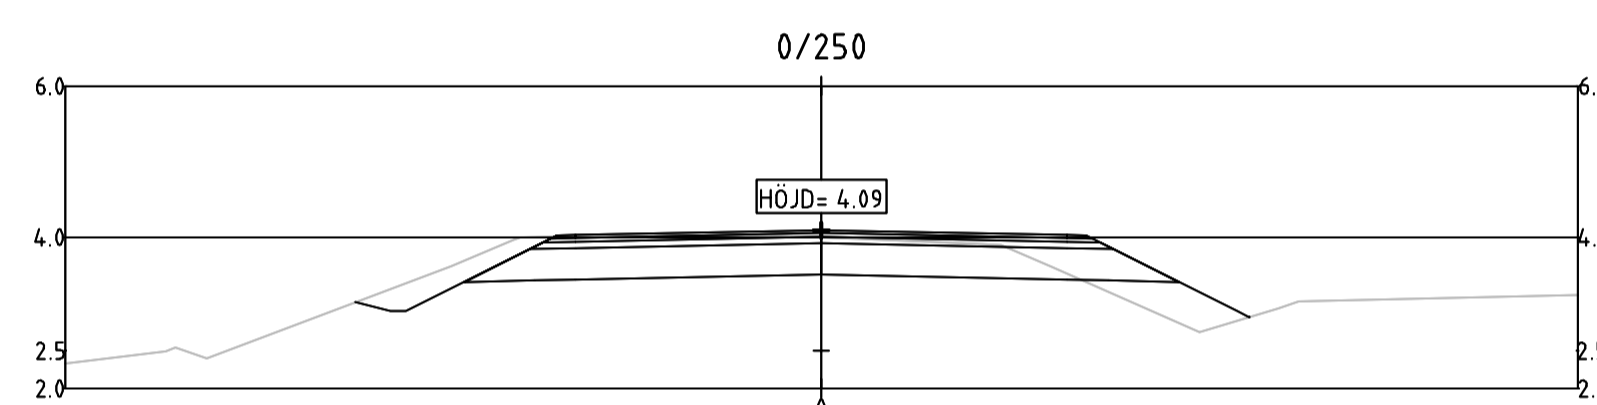
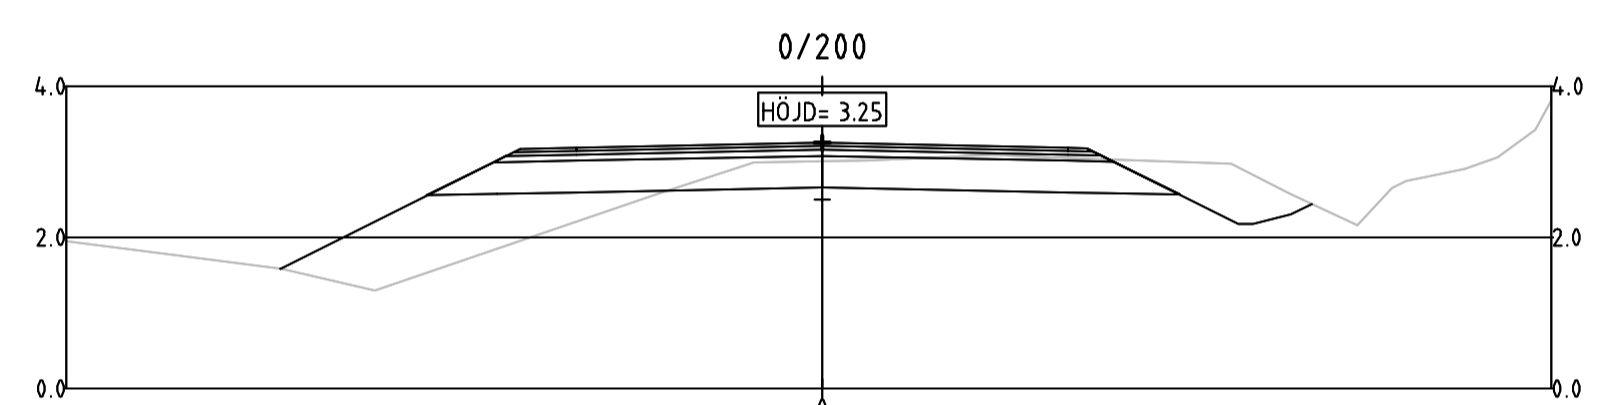
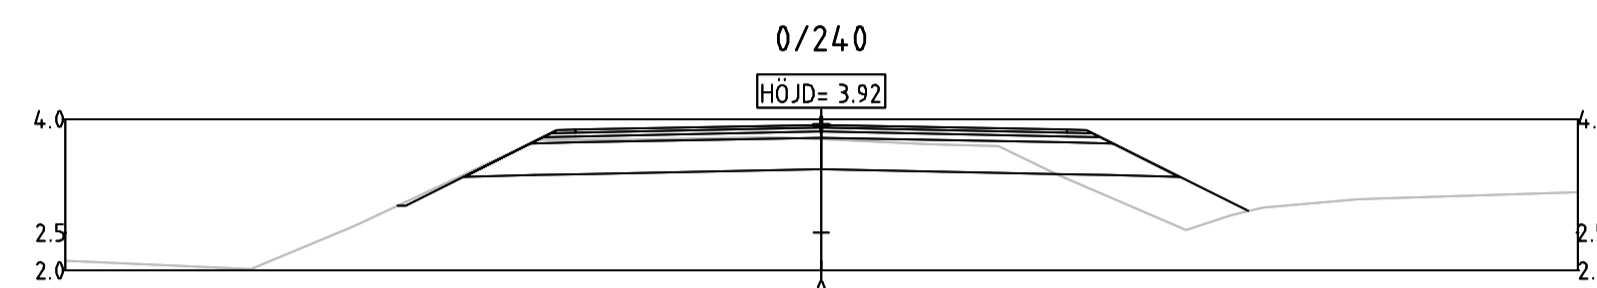
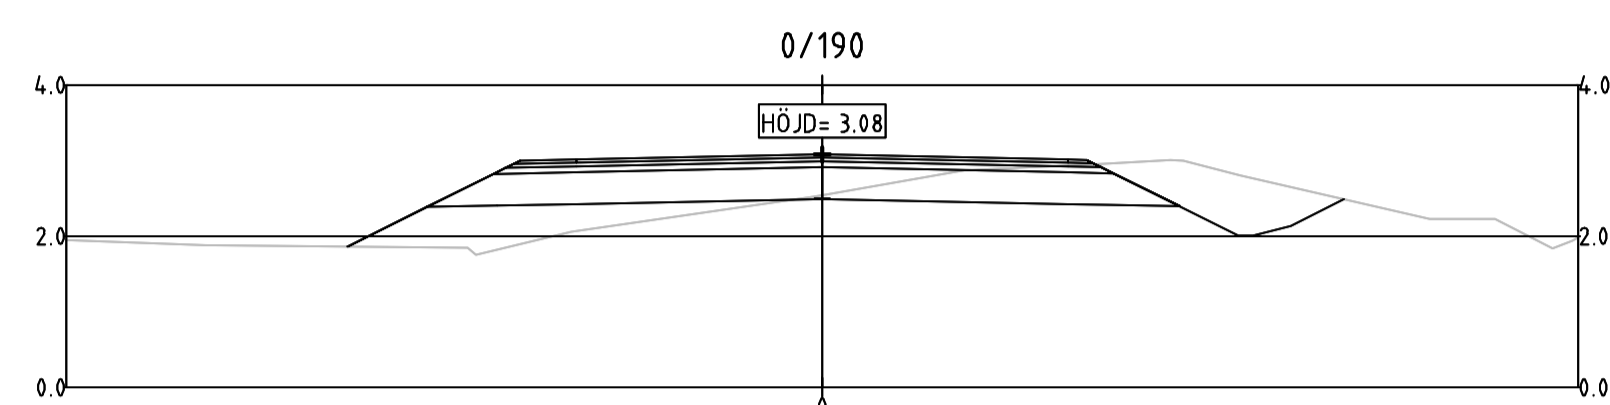
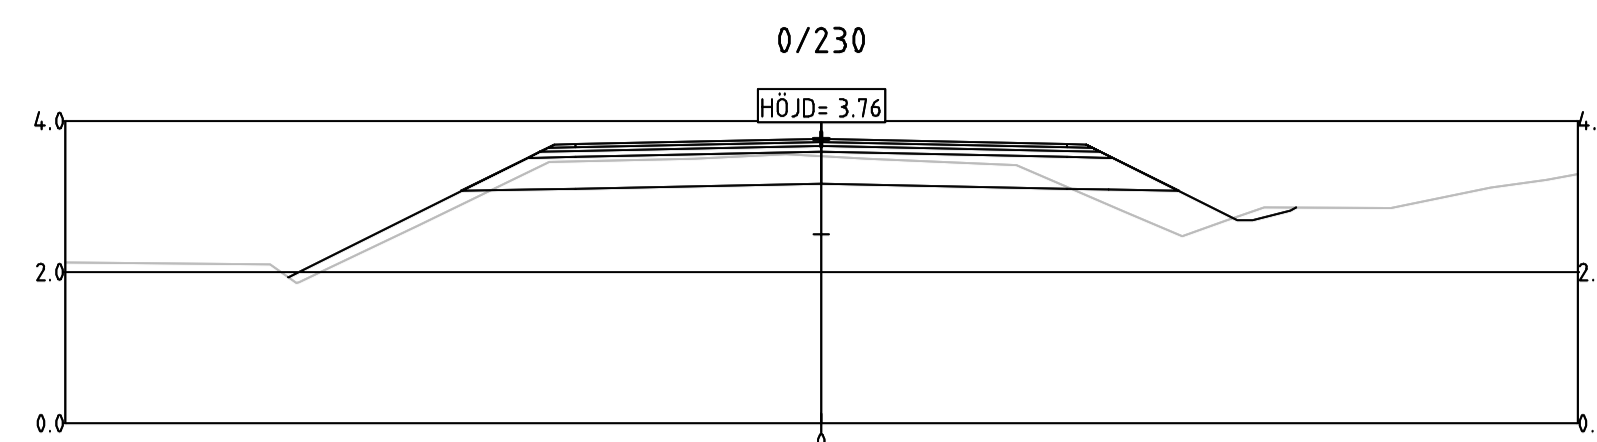


TECKENFÖRKLARING

— BEFINTLIG MARK
 — BEFINTLIG BERG

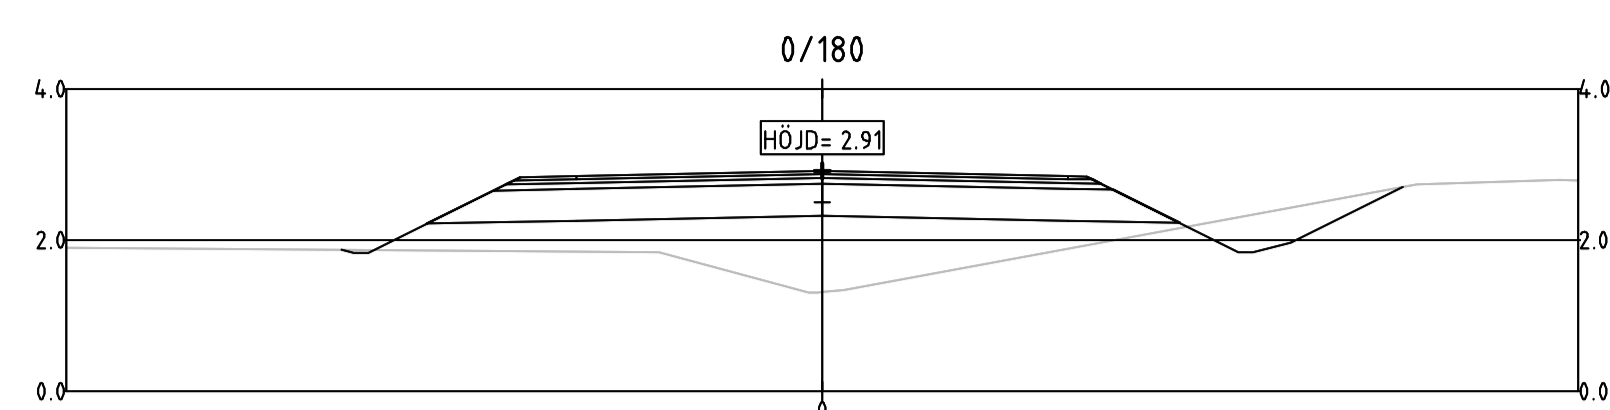

SLUTLEVERANS

BET	ÄNDRINGEN AVSER	DATUM	SIGN
	VÄGPLAN		
WSP Sverige AB Väg och Mark			
www.wsp.com			
UPPDRAG NR 10271844	RITAD/KONSTRUERAD AV ADAM JAKAB	HANDLÄGGARE ADAM JAKAB	
PB 1060, AX-22111 MARIEHAMN Tel: 018-25000		ANSVARIG RICKARD SUNDSTRÖM	
DATUM 2019-04-05			
Östra Föglö etapp 1, Brändöström - Sanda			
Föglövägen vid Sanda - Väglinje 1			
Föglö kommun, Åland			
Tvärsnitt 0/180-0/260			
ALR Rättningsnummer 203T0902	SKALA 1:100	NUMMER A1	BET I
Ritningsstatus VÄGPLAN		203T0902	

Ålands landskapsregering

 PB 1060, AX-22111 MARIEHAMN

 Tel: 018-25000

www.regeringen.ax/infrastruktur-kommunikation

H:\Uppdragsmaterial\SE-Öppnare\S&S\10271844\CAD\Tvärsnitt\0310902.dwg 1:100 2019-04-05 15:17:24 AV ANVÄNDARE: SKI19228