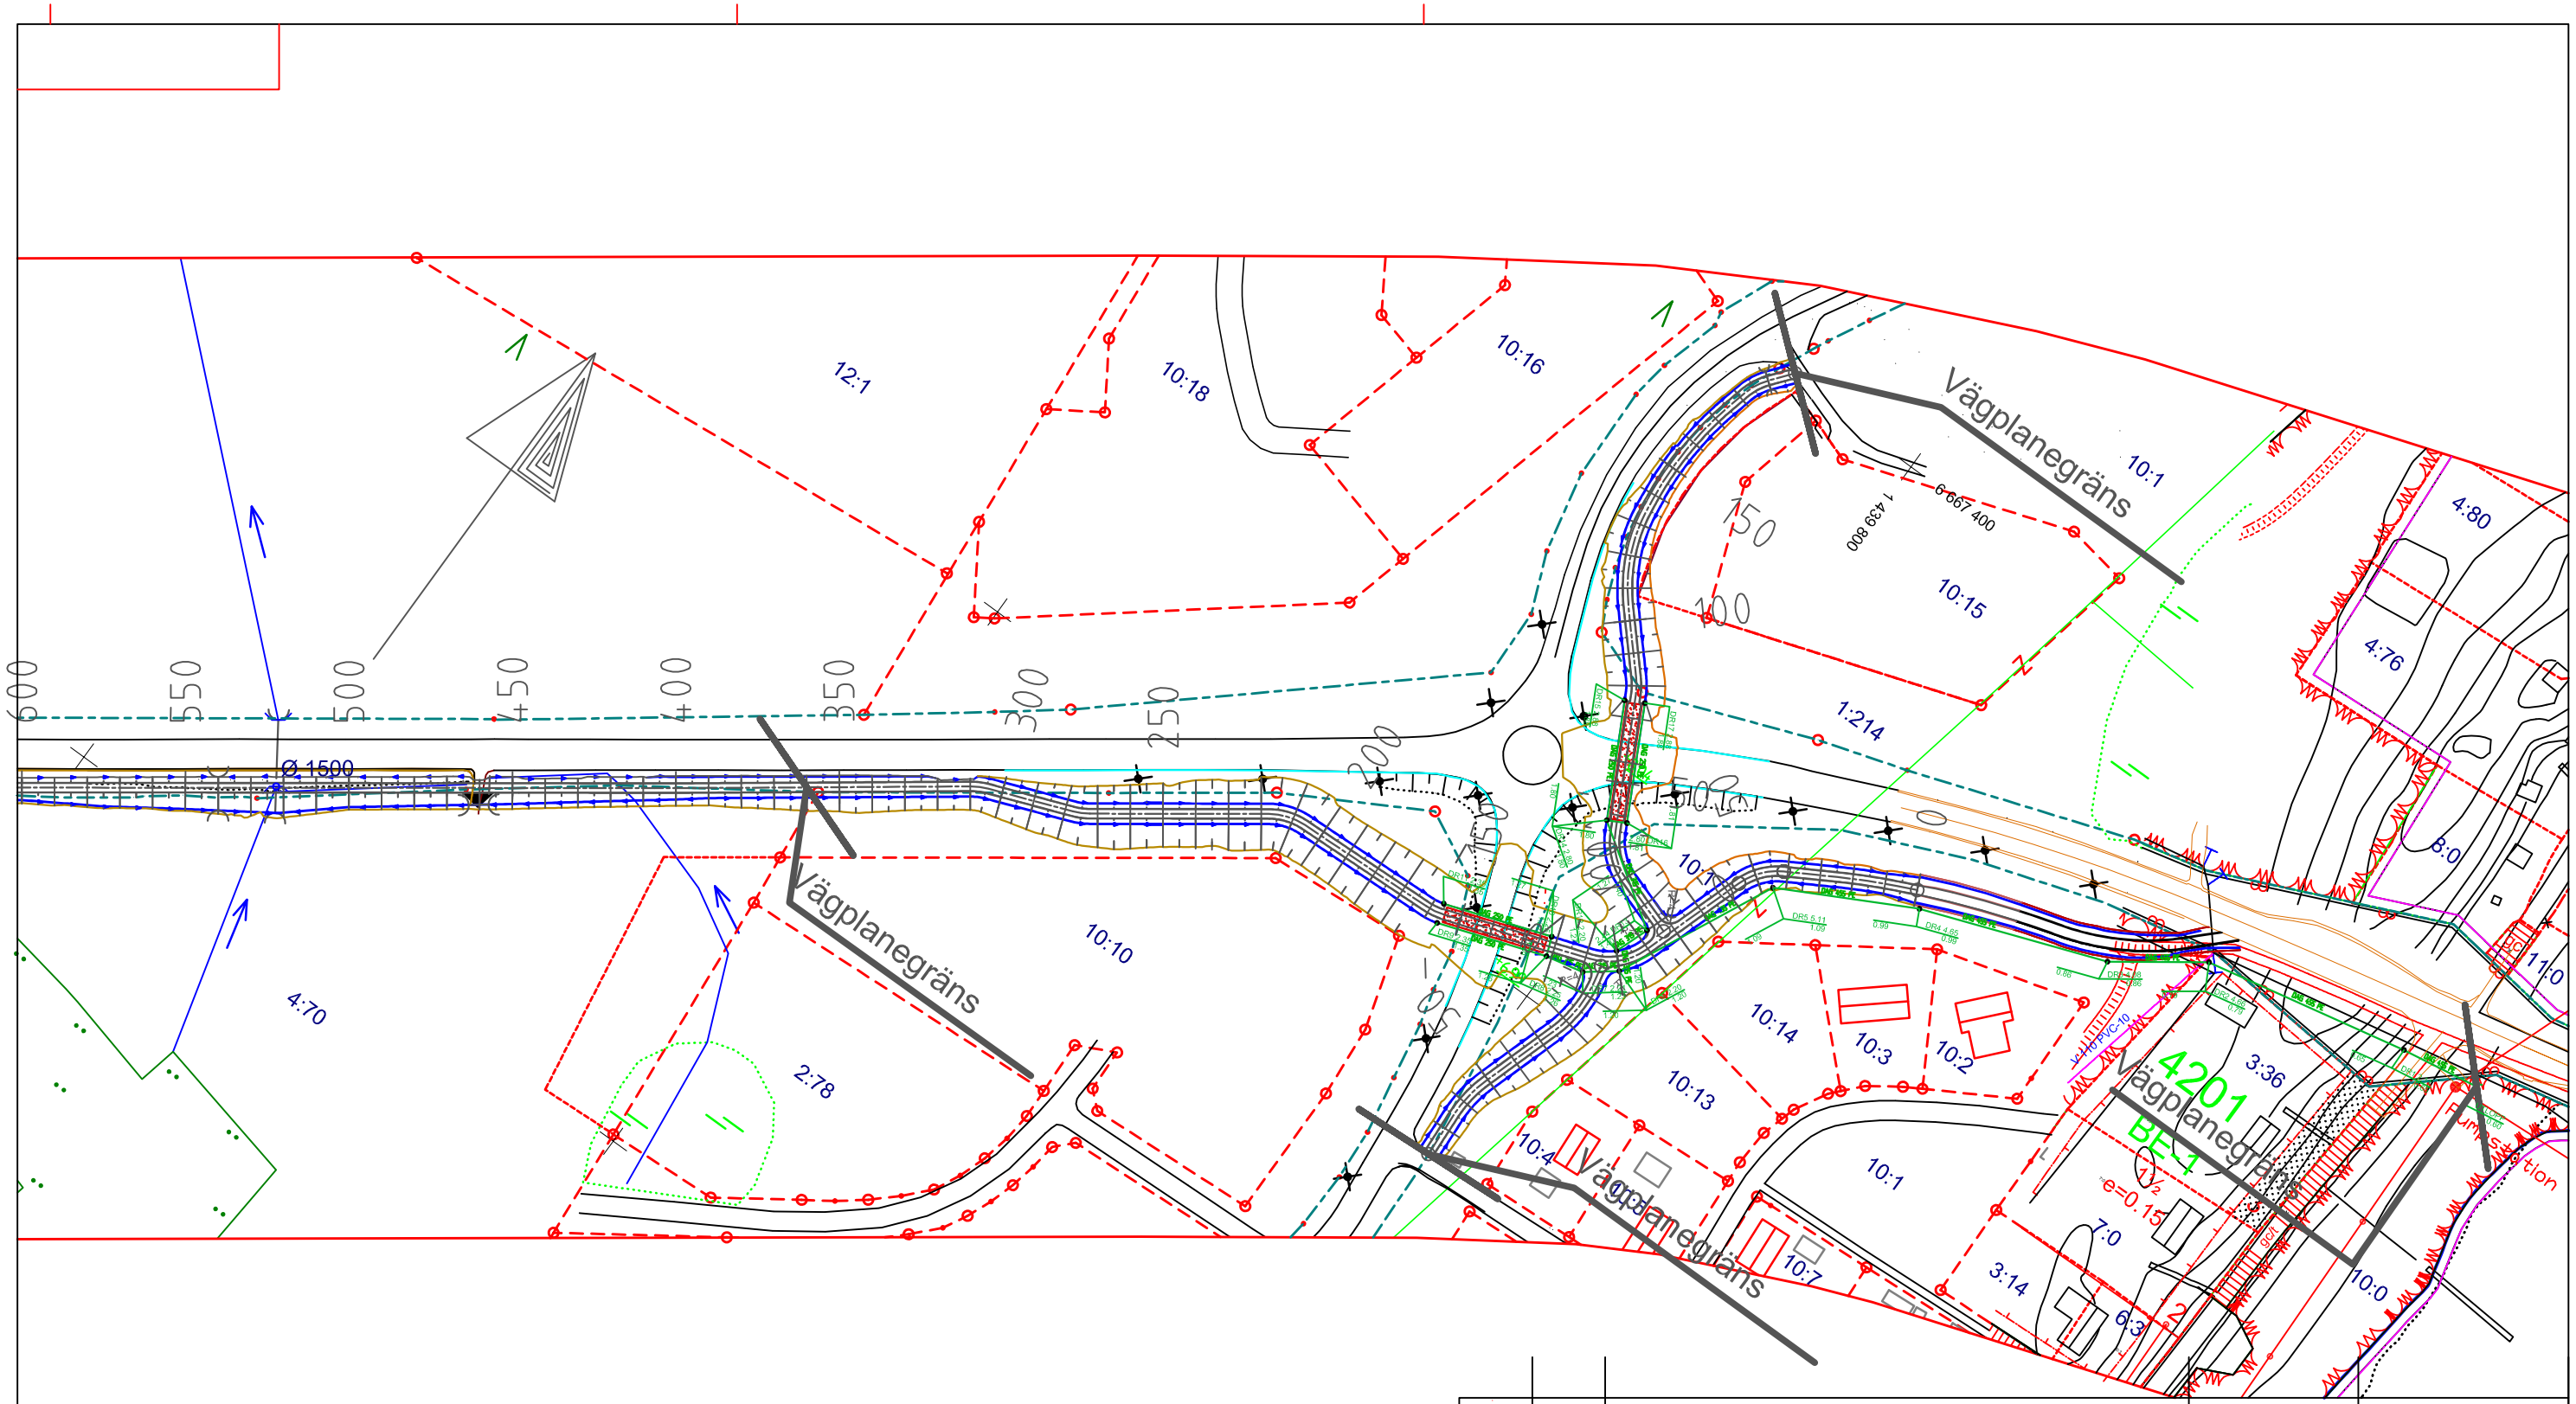

REV.	ANTAL	REVIDERINGEN AVSER	SIGNATUR	DATUM

ARBETE
VÄGPLAN
Gång– och cykelbana, MÖCKELÖ
invid LV 1 i Jomala

RITNINGSINNEHÅLL OCH SKALA
PLANKARTA, etapp 1
SEKTIONER LV1 0–360, BV214 0–199, BV216 0–79
1:2000

Ålands landskapsregering
PB 1060, AX–22111 MARIEHAMN
Tel: 018–25000 Fax: 018–23790 www.regeringen.ax/trafik

RITAT
LEIF HÄGGLUND

GRANSKAT
BJÖRN EKBLOM

PLANERAT
LEIF HÄGGLUND

GODKÄNT
BJÖRN EKBLOM

DIARIENUMMER/ ARBETSNUMMER
ÅLR2016/6947

DATUM
15.09.2016

RITNINGSNUMMER
V1–10–01

0 50 100 150 200