


Renovering av Slottsbron i Kastelholm

1 / 4 - 31 / 5 2019

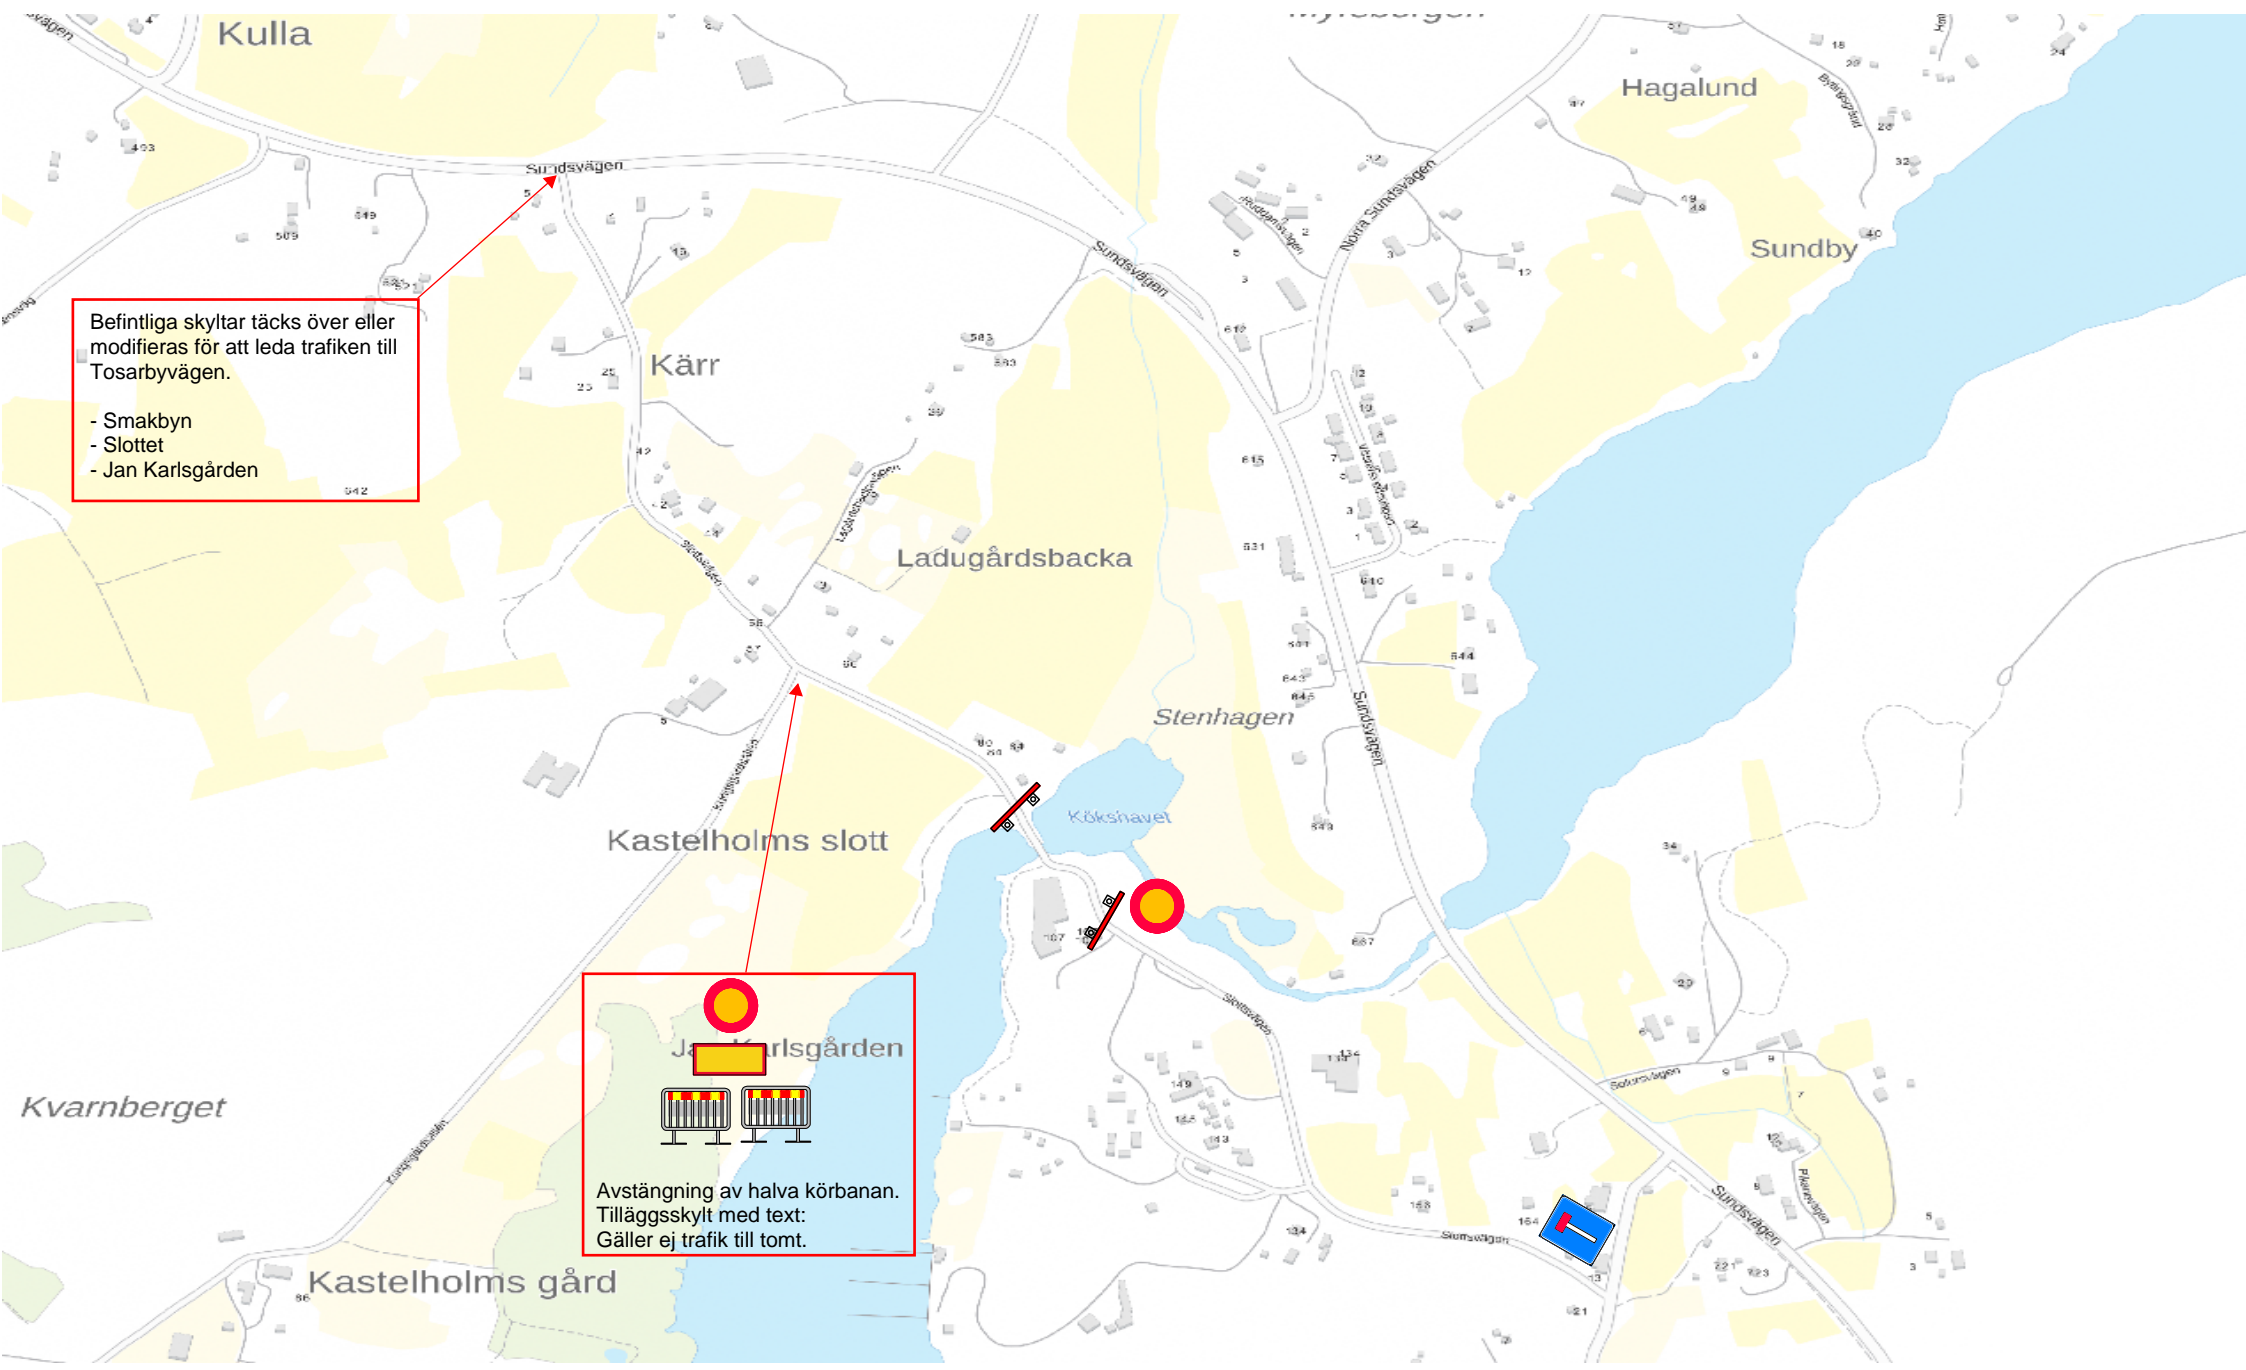

Befintliga skyltar täcks över eller modifieras för att leda trafiken till Tosarbyvägen.

- Smakbyn
- Slottet
- Jan Karlsgården

Jan Karlsgården



Avstängning av halva körbanan.
Tilläggs skylt med text:
Gäller ej trafik till tomt.