

Långvikarna

13:12

11:0

4:16

13:9

8:51

8:59

14:5

8:60

8:23

12:6

8:49

5850

8:51

8:1

8:5

14:5

8:1

14:5

8:15

F:hus

9:9

8:5

8:5

9:9

8:13

8:14

8:42

8:44

8:43

8:13

7:17

7:16

7:15

7:15



7:20

7:20

9:11

7:20

7:18

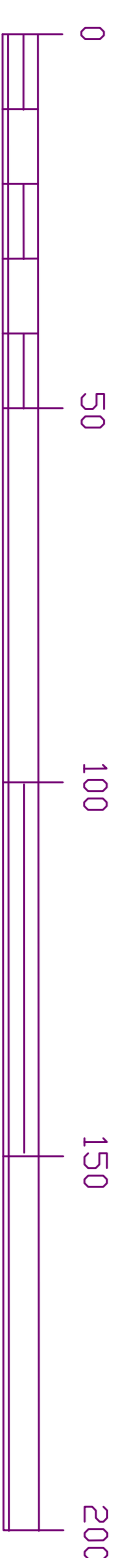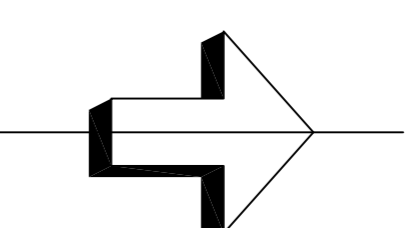

REV	AVTAL	REVISORISKEN AVSER	SOMMAR	DATUM
		ARBETE		
VÄGPÅN för byggnad av separat gång- och cykelväg, partiellt med landsväg nr 1, Gattby-Östertorsås				
RITNINGSSKALA OCH SKALA PLANKARTIA SEKTIONER 5700-6050 1:1000				
RITAT LEIF HÅGGLUND			GRANSKAT BLÖRN EKBERG	
PÅMÄNT LEIF HÅGGLUND			GRANSKAT BLÖRN EKBERG	
ARBETSNUMMER/ DOKUMENTNUMMER			RITNINGNUMMER	
ALR2020/2114			V1-10-120	
DATUM 17.03.2020				



Alands ömskopsregering

SE 1000, AL-20111, MÅSTIGÅN
Tel: 018-22000 Fax: 018-23700
www.eggen.se/tyrk