


REVISOR	ANVÄNARE	REVISORISKA FÖRÅRDET	REVISORISKA FÖRÅRDET	REVISORISKA FÖRÅRDET
ARBETE VÄGPLAN för byggnad av separat gång- och cykelväg, partiellt med landsväg nr 1, Götty-Ostentorsk				
RITNINGENS SKALA OCH SÄTT PLANKARTA SEKTIONER 6050-6800 1:1000				
PROJEKTANT	LEF HÖGLUND	GRANSKARE	BODEN ERIKSSON	
LEF HÖGLUND		GRANSKARE	BODEN ERIKSSON	
PROJEKTNUMMER	ALR2020/2114	REVISORISKA FÖRÅRDET	V1-10-121	
DATUM	17.03.2020			

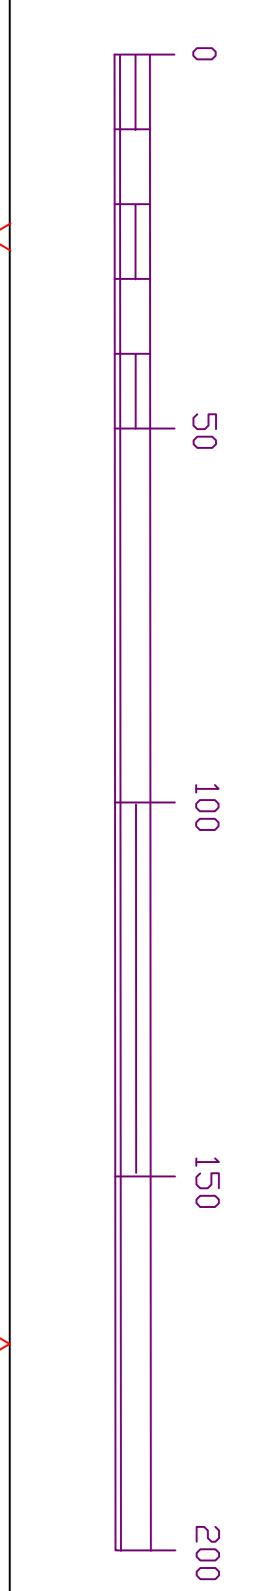

0
50
100
150
200