


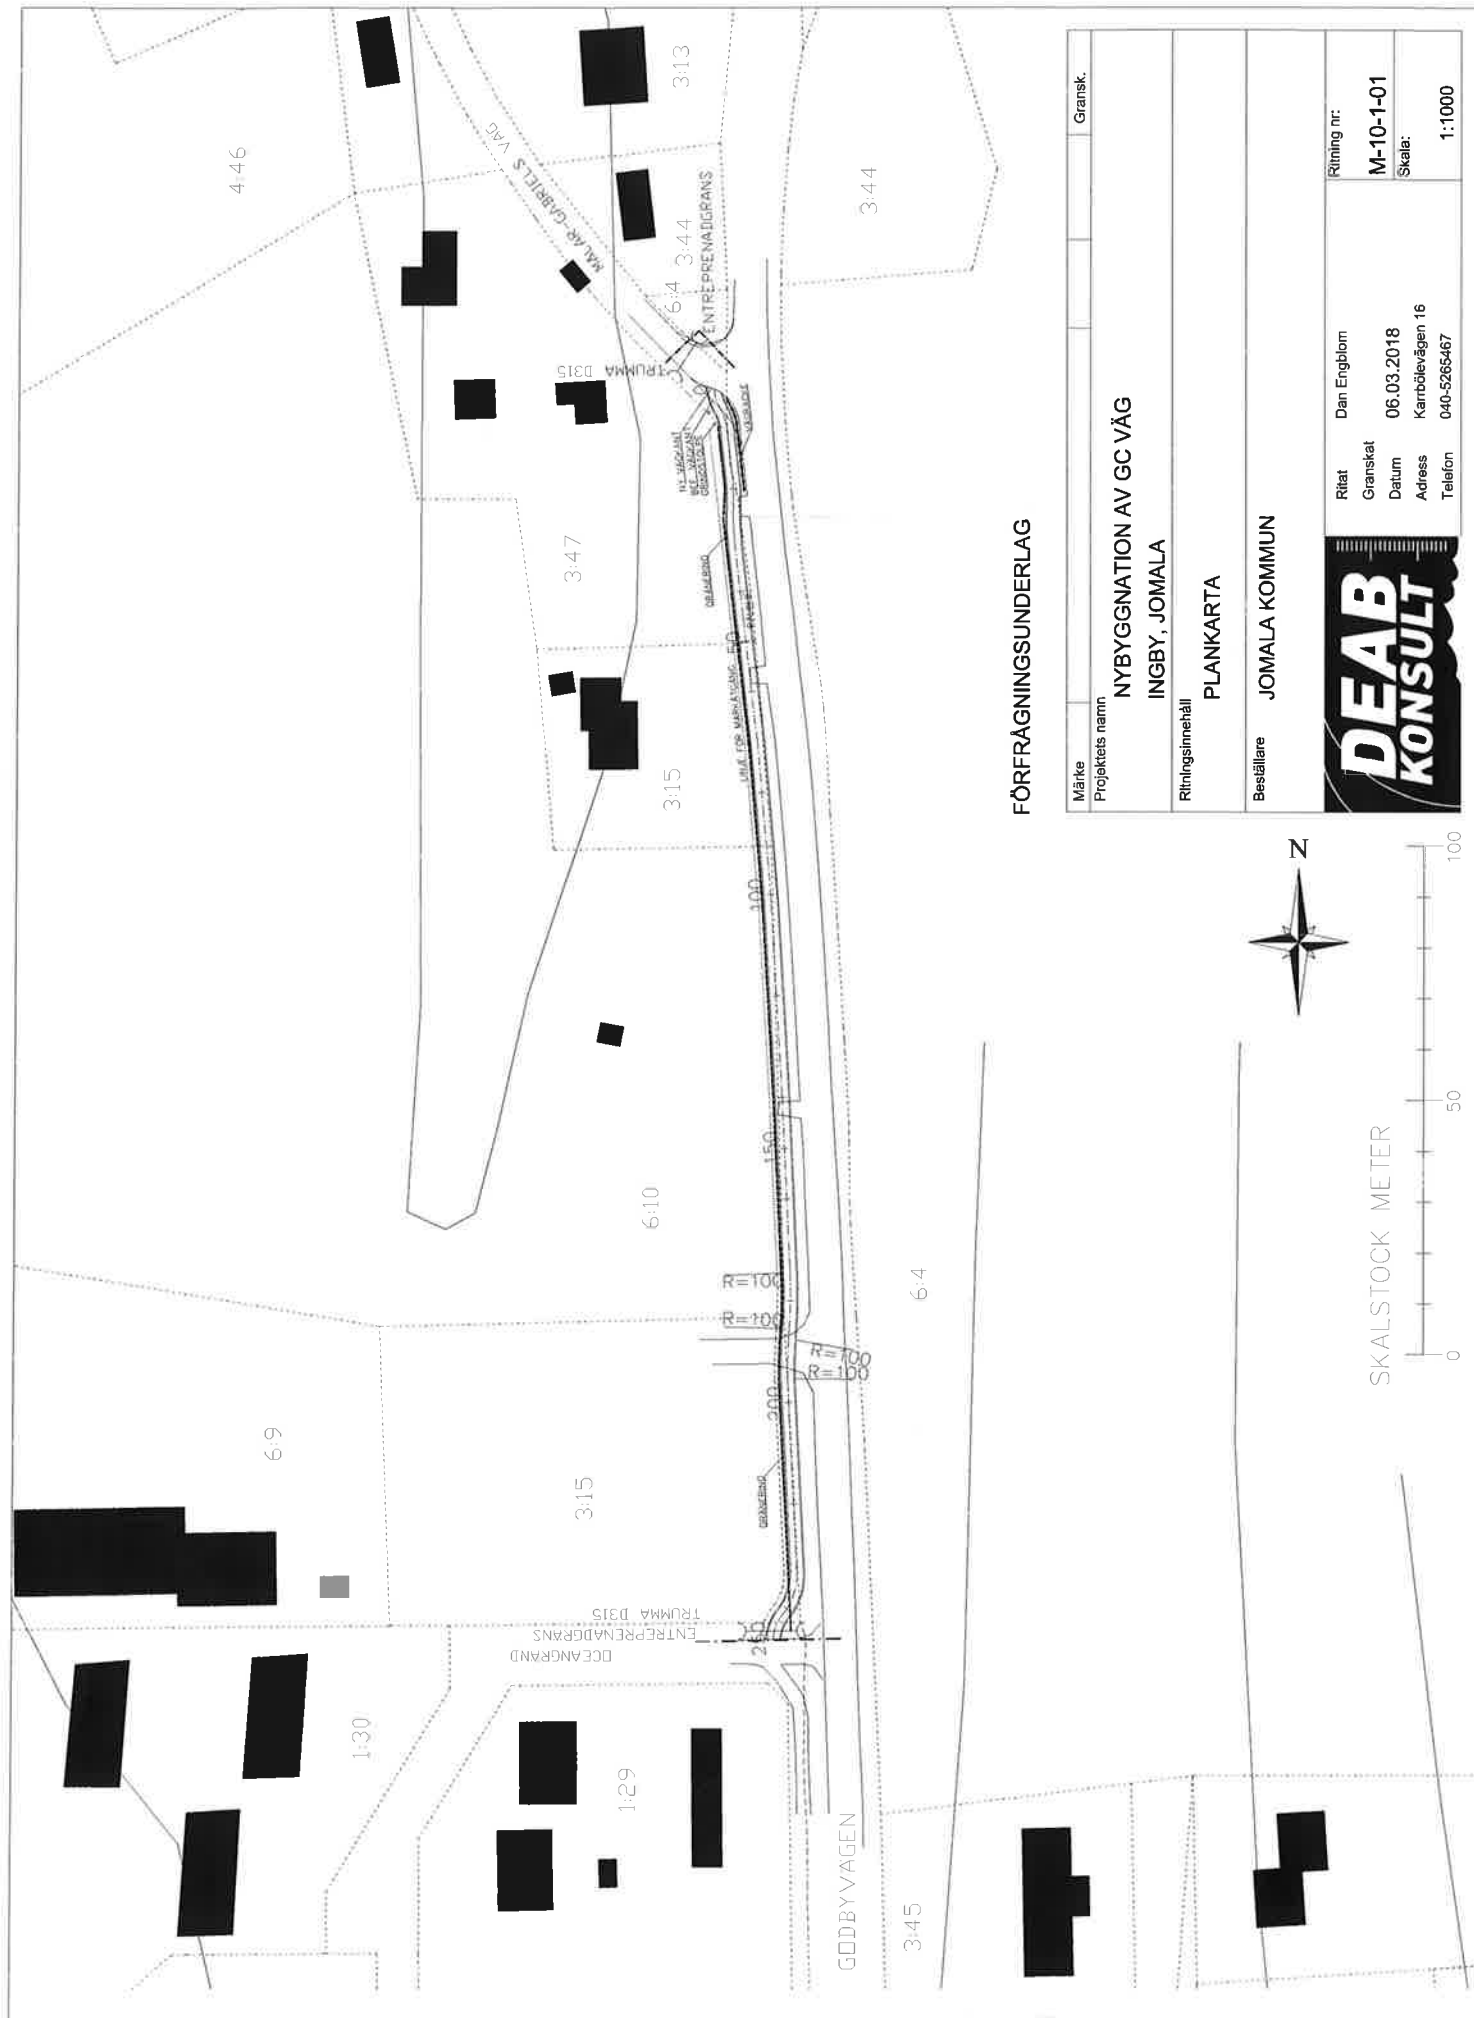

FÖRFRÅGNINGSUNDERLAG

Märke				Gransk.
Projekts namn	NYBYGGNATION AV GC VÅG			
	INGBY, JOMALA			
Ritningsinnehåll	PLANKARTA			
Beställare	JOMALA KOMMUN			
		Ritad	Dan Engblom	
		Granskat	06.03.2018	
		Datum	Karbölevägen 16	
		Adress	040-5265467	
		Telefon		
		Ritning nr:	M-10-1-01	
		Skala:	1:1000	

SEKTION 0/000

+39,08



ASFALTSKANT

SEKTION 0/100

+38,06



SEKTION 0/020

+38,66



ASFALTSKANT

SEKTION 0/120

+37,85



ASFALTSKANT

SEKTION 0/040

+38,44



ASFALTSKANT

SEKTION 0/140

+37,65



ASFALTSKANT

SEKTION 0/060

+38,22



ASFALTSKANT

SEKTION 0/080

+38,05



ASFALTSKANT

FÖRFRÅGNINGSUNDERLAG

Märke				Gransk.
Projekts namn	NYBYGGNATION GC VÅG			
	INGBY, JOMALA			
Ritningsmål	TVÄRSEKTIONER, SEKTION 0/000 - 0/140			
Beställare	JOMALA KOMMUN			
				
Ritning nr:	Ritad		Dan Engblom	
M-10-2-02	Granskat		06.03.2018	
Skala:	Datum		Karlbölevägen 16	
	Adress		040-5265467	
1:100	Telefon			

ASFALTSKANT

SEKTION 0/160

+37,59



ASFALTSKANT

SEKTION 0/180

+37,37



ASFALTSKANT

SEKTION 0/200

+37,03



ASFALTSKANT

SEKTION 0/220

+36,83




SEKTION 0/240

+36,62



NORMAL SEKTION

BEFINTLIG VÄG MELLANREMSA GC-LED
1-3 METER 3,0 METER

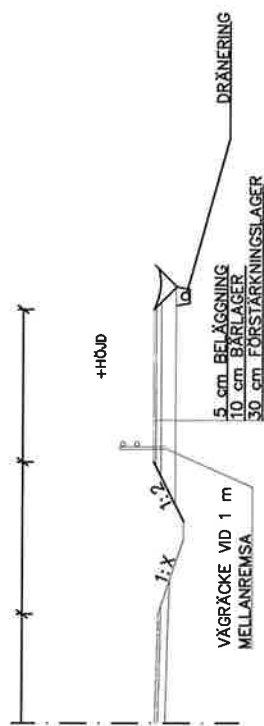

FÖRFRÅGNINGSUNDERLAG

Märke				Gransk.
Projekts namn	NYBYGGNATION GC VÄG			
	INGBY, JOMALA			
Ritningsinnehåll	TVÄRSEKTIONER, SEKTION 0/160 - 0/140 NORMALPROFIL			
Beställare	JOMALA KOMMUN			
			Ritning nr:	M-10-2-03
	Ritad	Dan Engblom		
	Granskat			
	Datum	06.03.2018		
	Adress	Karlsölevägen 16		
	Telefon	040-5265467		1:100