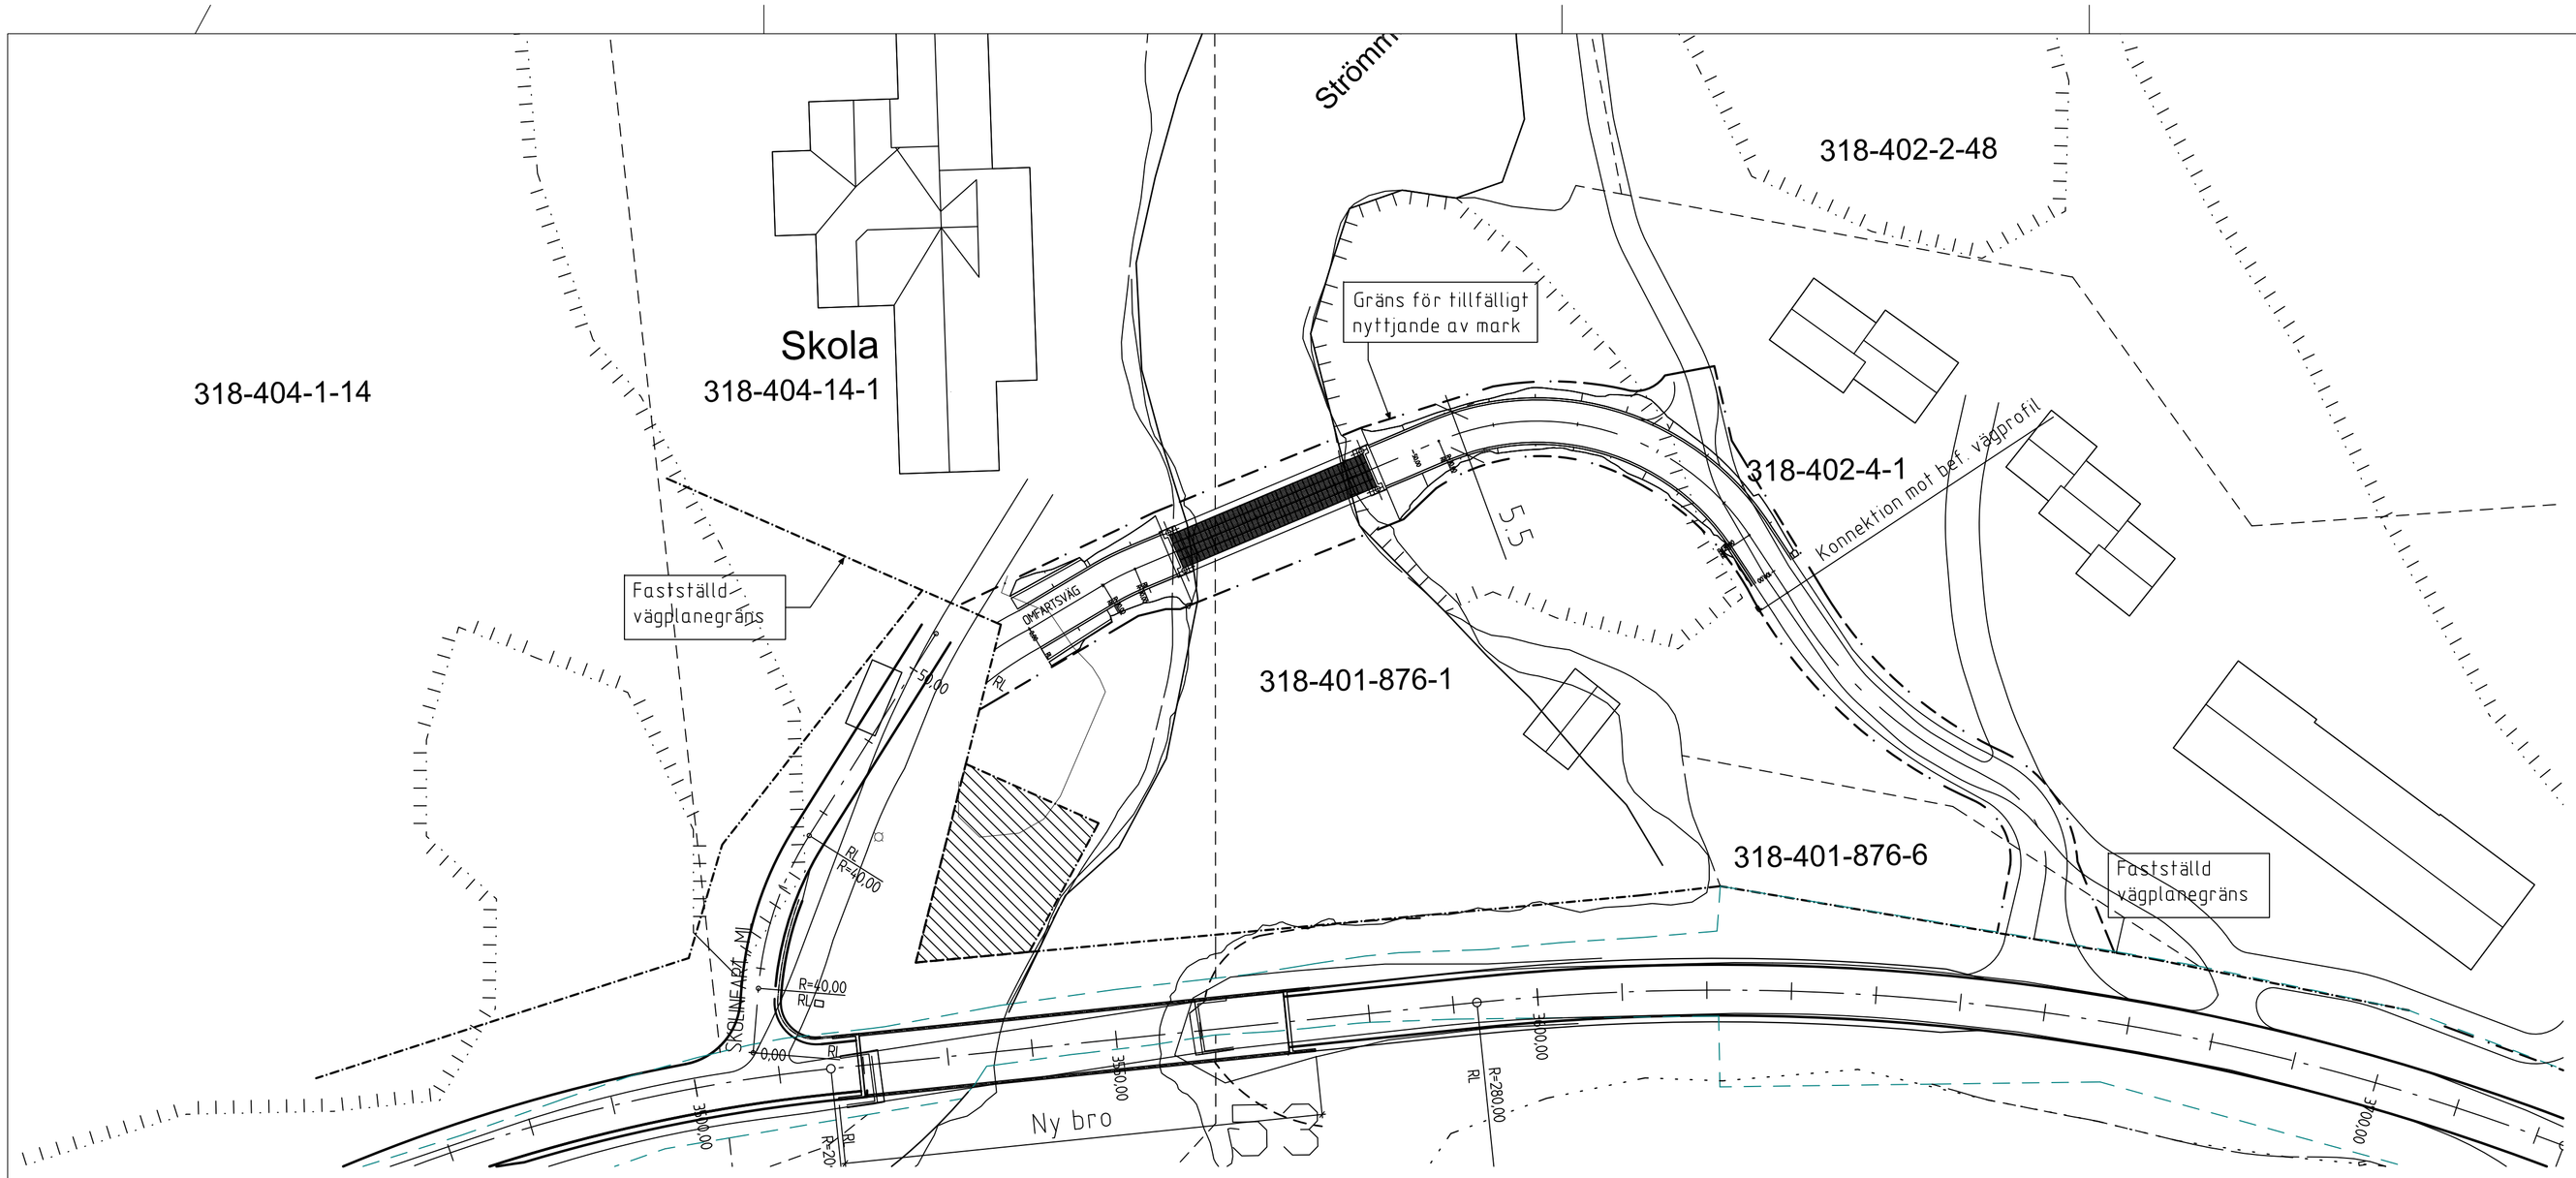

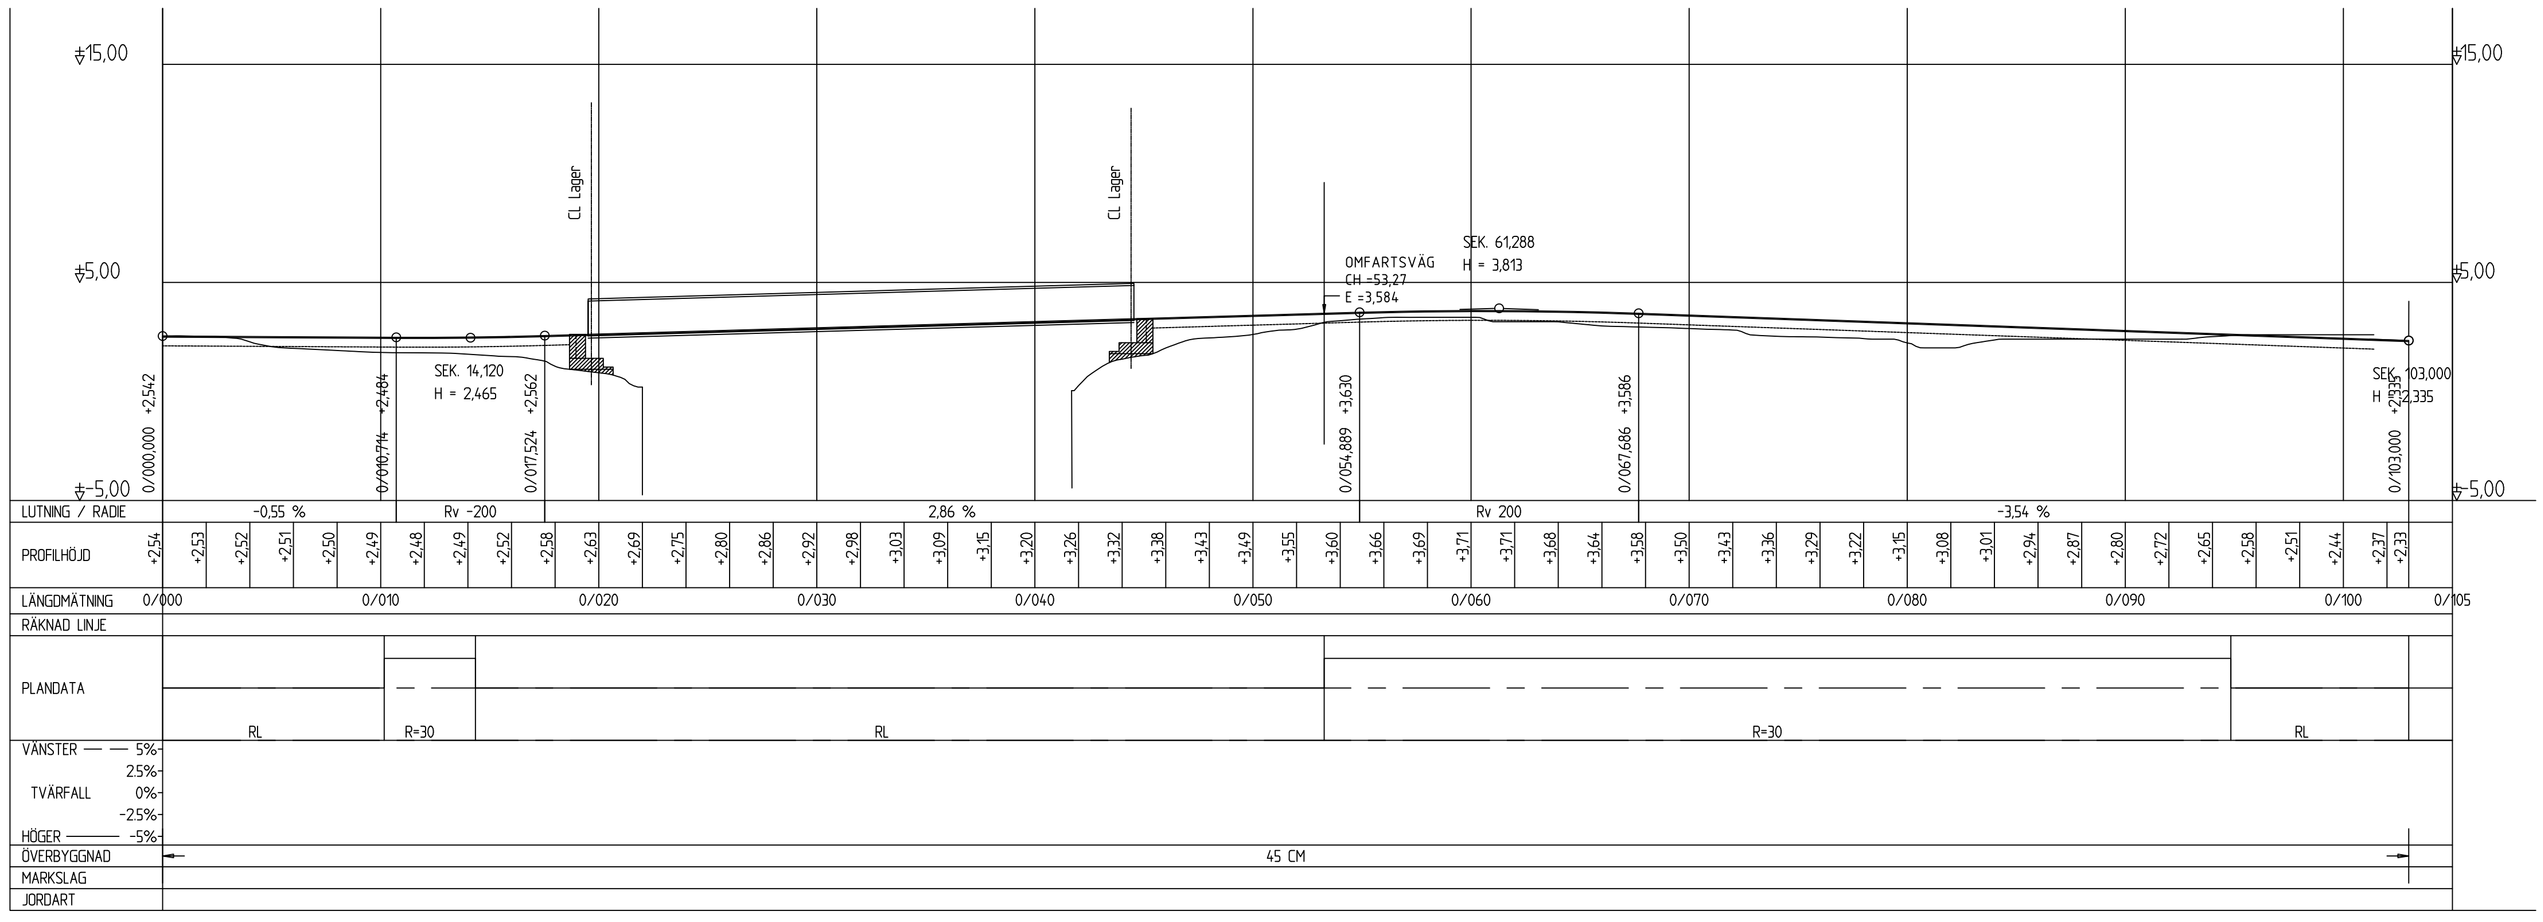

Brotyp: Mabey Universal med gjutna landfästen.Spännvidd 24,75 m enl Trafikverkets publ: 2011:135 tabell 2.2 (Brobygge del 1)

Bredd körbana på bro: 4,2 m

LÄNGDPROFIL 1:200

FÖRKLARINGAR

Markyta som tas i anspråk för temporär reglering av trafiken enligt §47 (2008 / 31) Landskapslag 1957:23 om allmänna vägar i landskapet Åland.

TECKENFÖRKLARING

- Vägplanegräns
- Områdesgräns för tillfälligt nyttjande av mark
- Centrumlinje projekterad väg
- 318-404-1-14 Fastighetsbeteckning
- Berg konturlinje
- Fastighetsgräns
- Yta som erbjuds som etableringsytor för entreprenörens behov.

REV.	ANTAL	REVIDERINGEN AVSER	SIGNATUR	DATUM

ARBETE VÄGPLANEHANDLING TILLFÄLLIG OMFARTSVÄG ÖVER STRÖMMEN KÖKAR KOMMUN	RITNINGSINNEHÅLL OCH SKALA PLAN, LÄNGDPROFIL SEKT. 0 - 103 SKALA: 1:500, 1:200
Ålands landskapsregering PB 1060, AX-22111 MARIEHAMN Tel: 018-25000 www.regeringen.ax/infrastruktur-kommunikationer	RITAT DENNIS MATTSSON / GRANSKAT PLANERAT DENNIS MATTSSON / GODKÄNT
DIARIENUMMER/ ARBETSNUMMER ÅLR2017/2570 DATUM 15.03.2019	RITNINGSNUMMER V760-90-02