



SEKTION 0/000

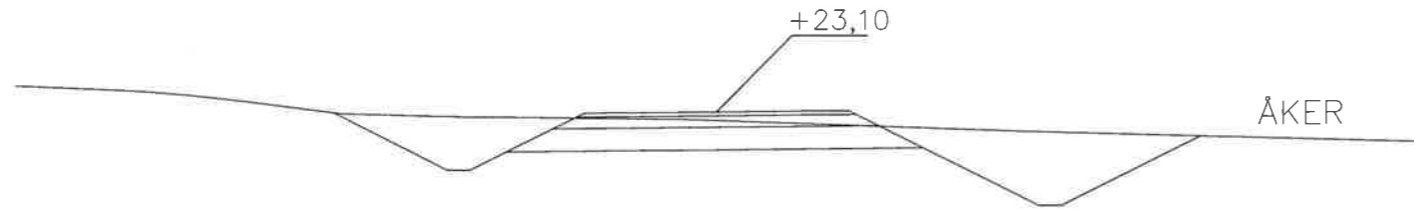


ASFALTSKANT

SEKTION 0/080

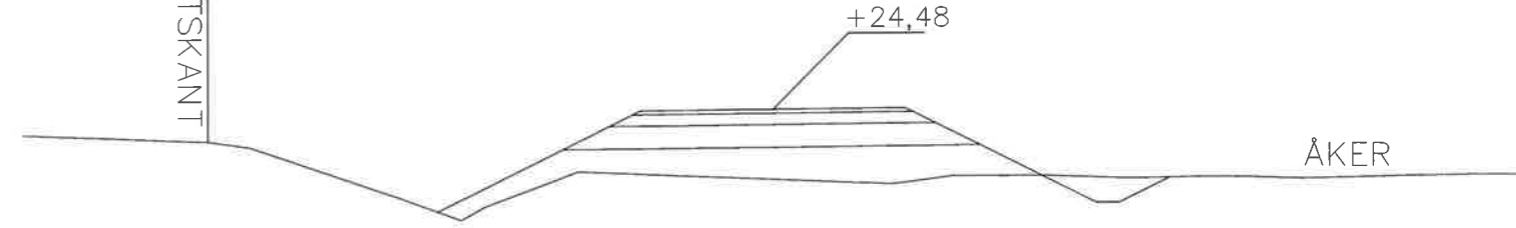


SEKTION 0/020

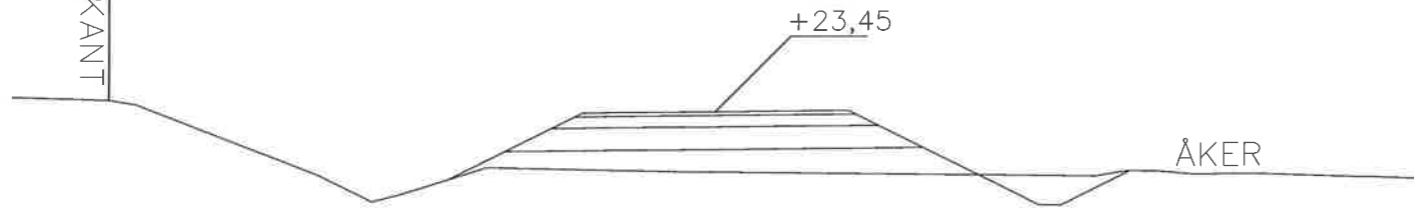


ASFALTSKANT

SEKTION 0/100

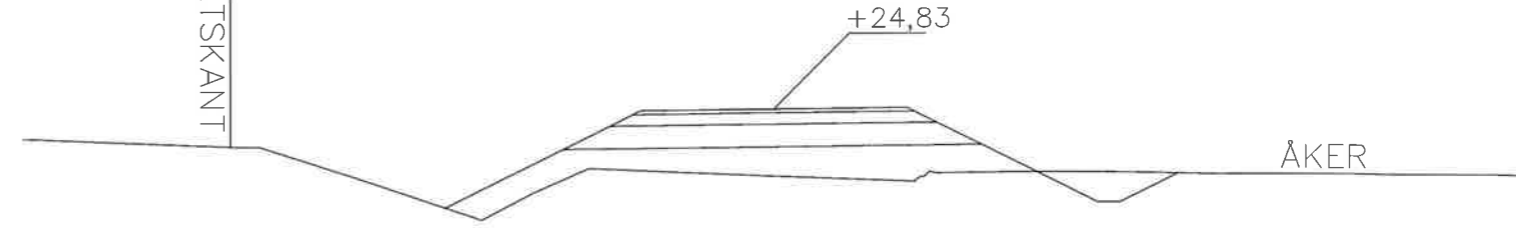


SEKTION 0/040

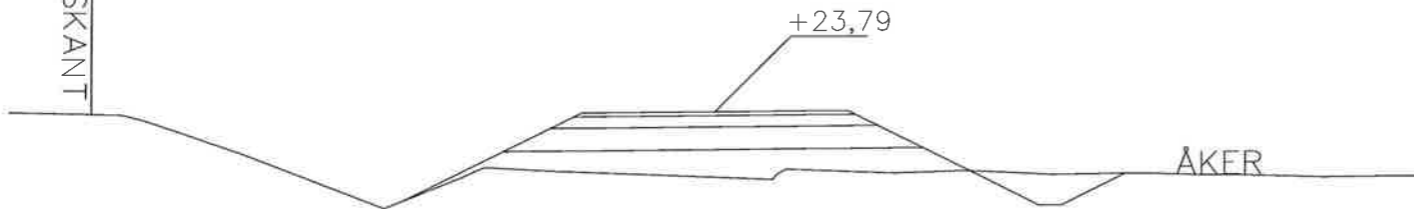

ASFALTSKANT

SEKTION 0/060

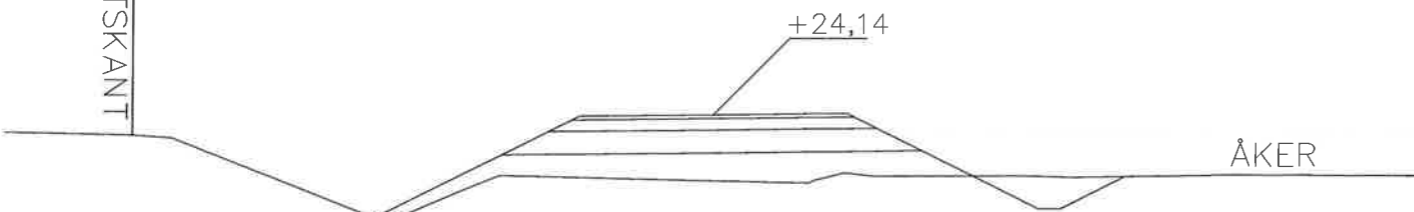

ASFALTSKANT

FÖRFRÅGNINGSUNDERLAG

21711				Gransk.	
Projektets namn NYBYGGNATION AV GC VÄG KLOCKARGRÄND, JOMALA KOMMUN					
Ritningsinnehåll TVÄRSEKTIONER					
Beställare JOMALA KOMMUN					
			Ritad	Dan Engblom	Ritning nr:
			Granskat		M-10-02-02
			Datum	22.02.2018	Skala:
			Adress	Karrbölevägen 16	1:100
Telefon	040-5265467				