



SEKTION 0/000


SEKTION 0/030

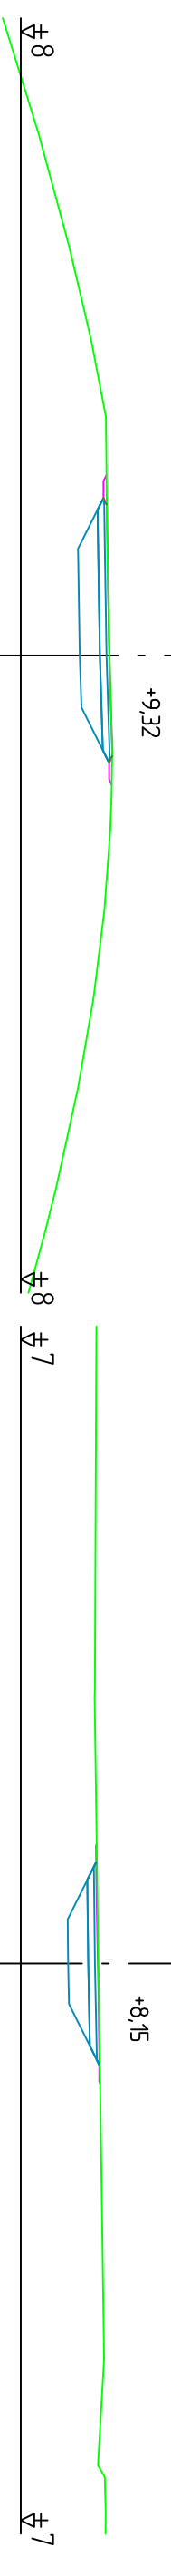

SEKTION 0/010

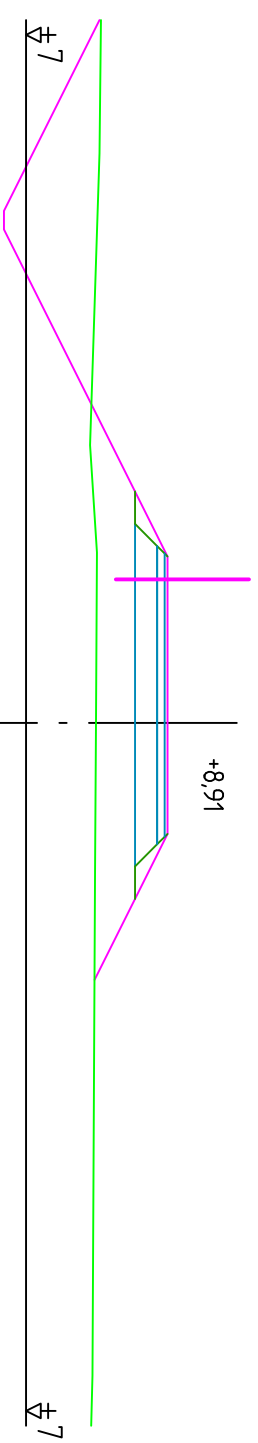

SEKTION 0/020

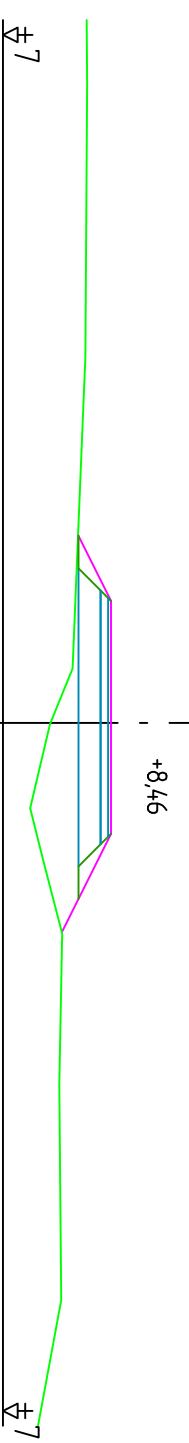

REV.	ANTAL	REVIDERINGEN AVSER	SIGNATUR	DATUM
ARBETE				
Vägplan för byggande av separat gång- och cykelväg, parallellt med landsväg nr 1, Gotby – Östanträsk				
RITNINGSSINNEHÅLL OCH SKALA			TVÄRRPROFILER, Gc mot Gotby dagis	
SEKTIONER 0–30			1:100/1:100	
RITAT		GRANSKAT		
LEIF HÄGGLUND		BJÖRN EKBLÖM		
PLANERAT		GODKÄNT		
LEIF HÄGGLUND		BJÖRN EKBLÖM		
RITNINGSNUMMER		V1-30-143		
DIARIENUMMER/ ARBETSNUMMER	ÅLR2020/2114			
DATUM	17.03.2020			



PB 1060, AX-22111 MARIHAMN
Tel: 018-25000 Fax: 018-23790 www.regeringen.ax/trafik