SEKTION 0/000

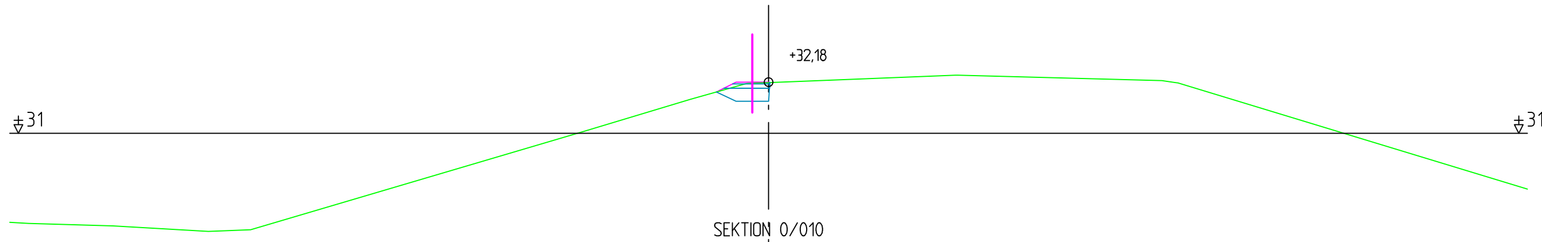

SEKTION 0/010

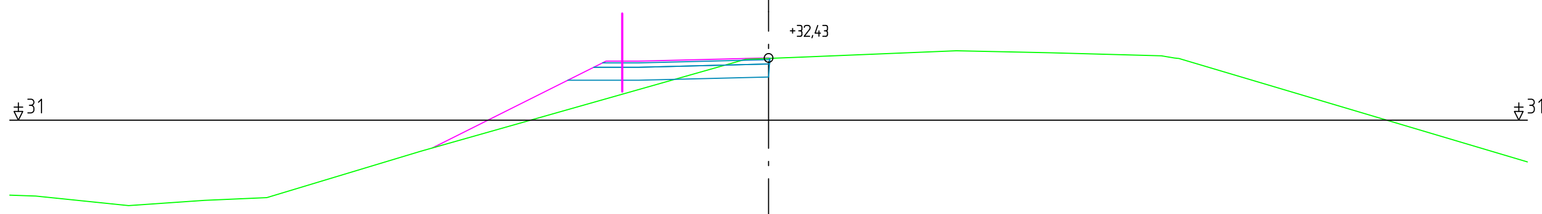

SEKTION 0/020

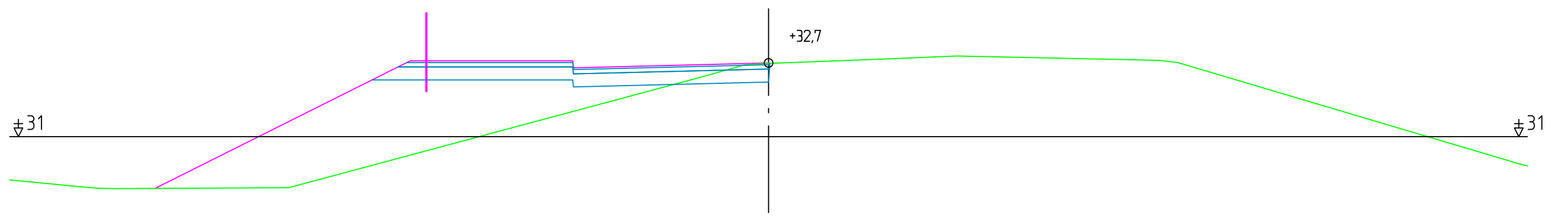

SEKTION 0/030

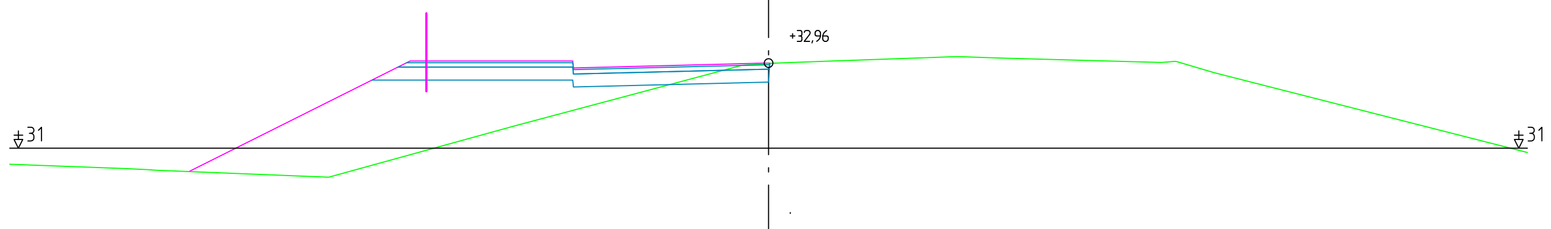

SEKTION 0/040

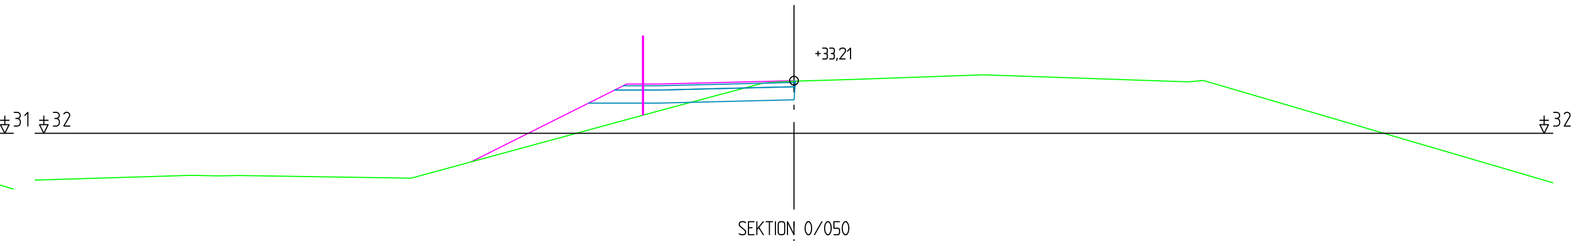

SEKTION 0/050

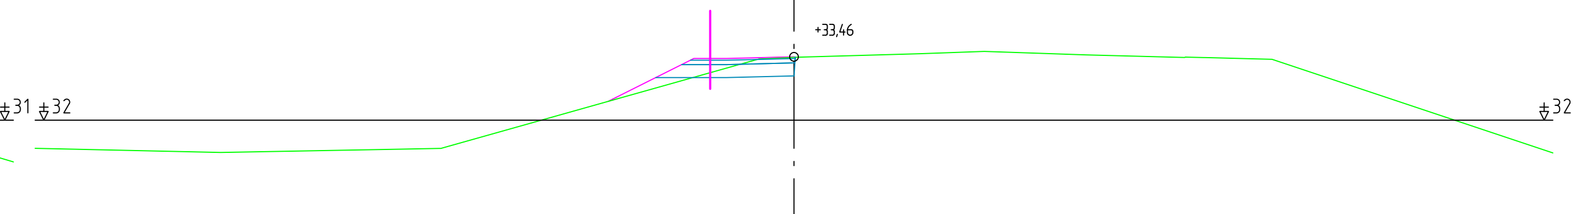

REV.	ANTAL	REVIDERINGEN AVSER	SIGNATUR	DATUM

ARBETE

Vägplan för byggande av separat gång- och cykelväg, parallellt med landsväg nr 1, Gottby- Östanträsk

RITNINGSINNEHÅLL OCH SKALA

TVÄRPROFILER, Busshållplats

SEKTIONER 0-60, Svinryggen väster om LV 1

1:100/1:100

Ålands landskapsregering

PB 1060, AX-22111 MARIEHAMN
Tel: 018-25000 Fax: 018-23790 www.regeringen.ax/trafik

RITAT	GRANSKAT
LEIF HÄGGLUND	BJÖRN EKBLOM
PLANERAT	GODKÄNT
LEIF HÄGGLUND	BJÖRN EKBLOM

DIARIENUMMER/ ARBETSNUMMER: ÅLR2020/2114

DATUM: 17.03.2020

RITNINGSNUMMER: V1-30-144