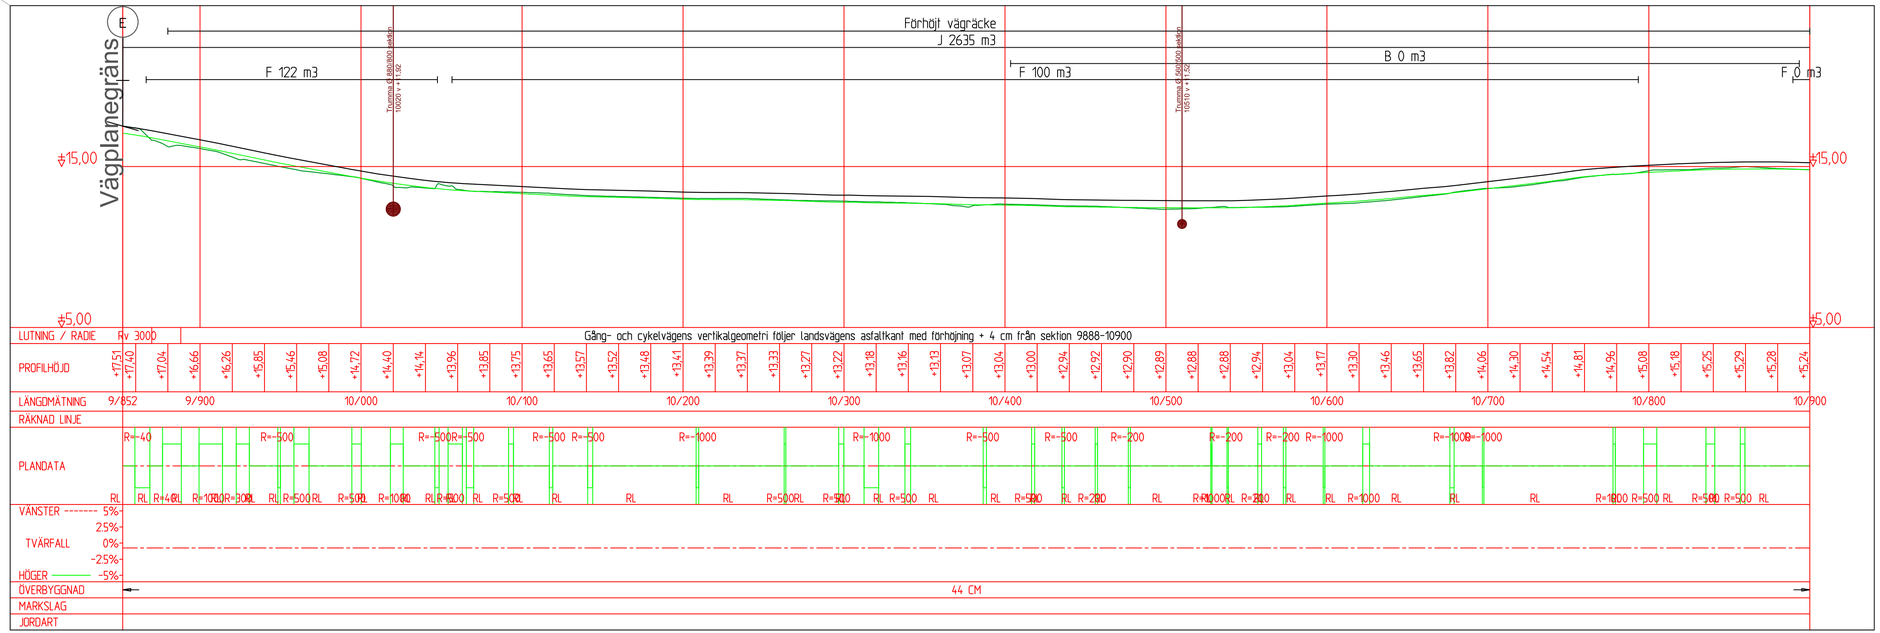

REV.	ANTAL	REVIDERINGEN AVSER	SIGNATUR	DATUM

ARBETE

VÄGPLAN för bygande av separat gång- och cykelväg, parallellt med landsväg nr 1, Östanträsk–Näfsby

RITNINGSINNEHÅLL OCH SKALA

LÄNGDPROFIL, etapp 4

SEKTIONER 9852– 10900

1:2000/1:200

Ålands landskapsregering
PB 1060, AX–22111 MARIEHAMN
Tel. 018–25000 Fax. 018–23780 www.regeringen.ax/trafik

RITAT	LEIF HÄGGLUND
GRANSKAT	BJÖRN EKBLOM
PLANERAT	LEIF HÄGGLUND
GODKÄNT	BJÖRN EKBLOM

DIARIENUMMER/ ARBETSNUMMER ÅLR2018/25

DATUM 15.02.2018

RITNINGSNUMMER V1–20–95