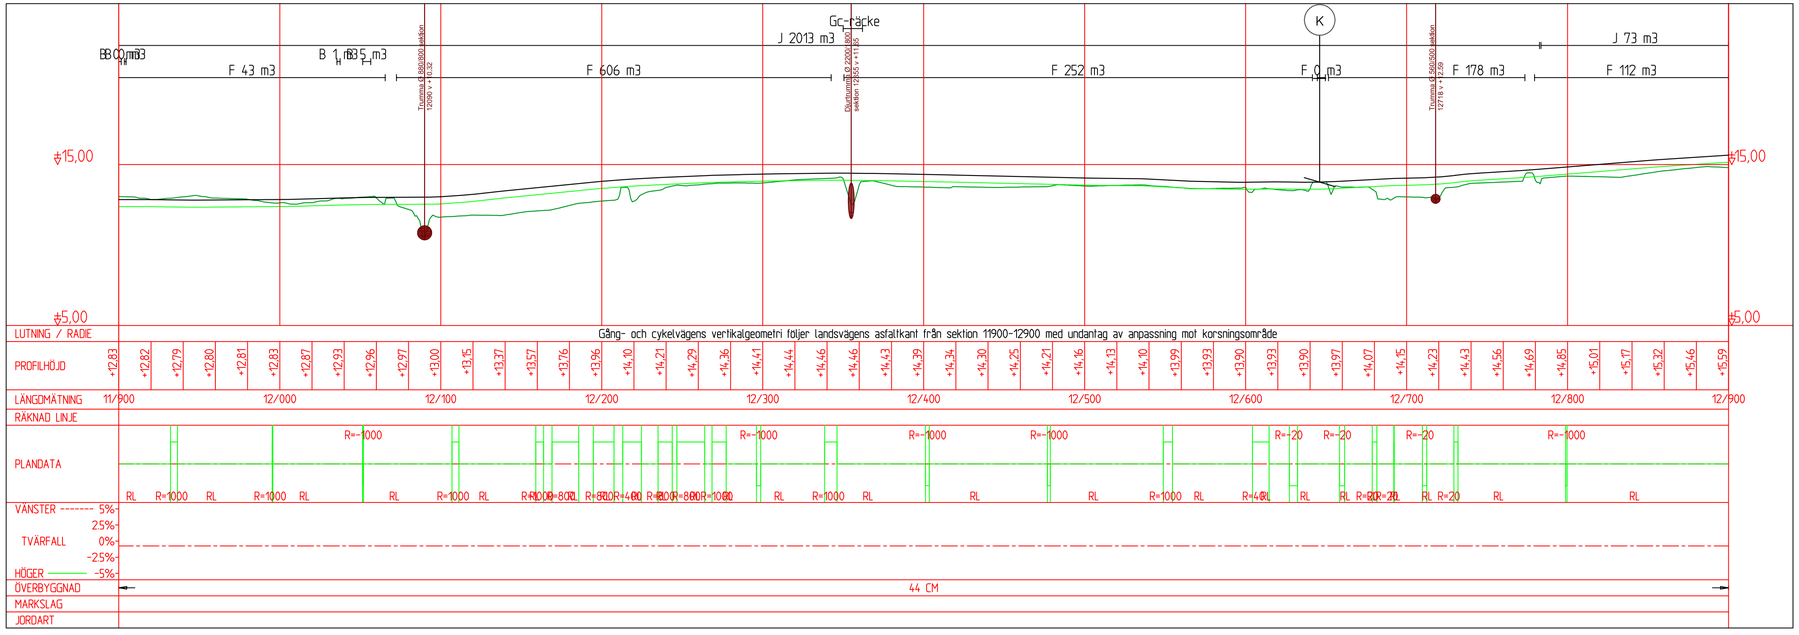

REV.	ANTAL	REVIDERINGEN AVSER	SIGNATUR	DATUM

ARBETE
VÄGPLAN för bygande av separat gång- och cykelväg, parallellt med landsväg nr 1, Östanträsk–Näfsby

RITNINGSINNEHÅLL OCH SKALA
LÄNGDPROFIL, etapp 4
SEKTIONER 11900– 12900
1:2000/1:200

Ålands landskapsregering
PB 1060, AX–22111 MARIEHAMN
Tel. 018–25000 Fax. 018–23780 www.regeringen.ax/trafik

RITAT	GRANSKAT
LEIF HÄGGLUND	BJÖRN EKBLOM
PLANERAT	GODKÄNT
LEIF HÄGGLUND	BJÖRN EKBLOM

DIARIENUMMER/ ARBETSNUMMER: ÅLR2018/25
DATUM: 15.02.2018
RITNINGSNUMMER: V1–20–97