




SEKTION 10/600

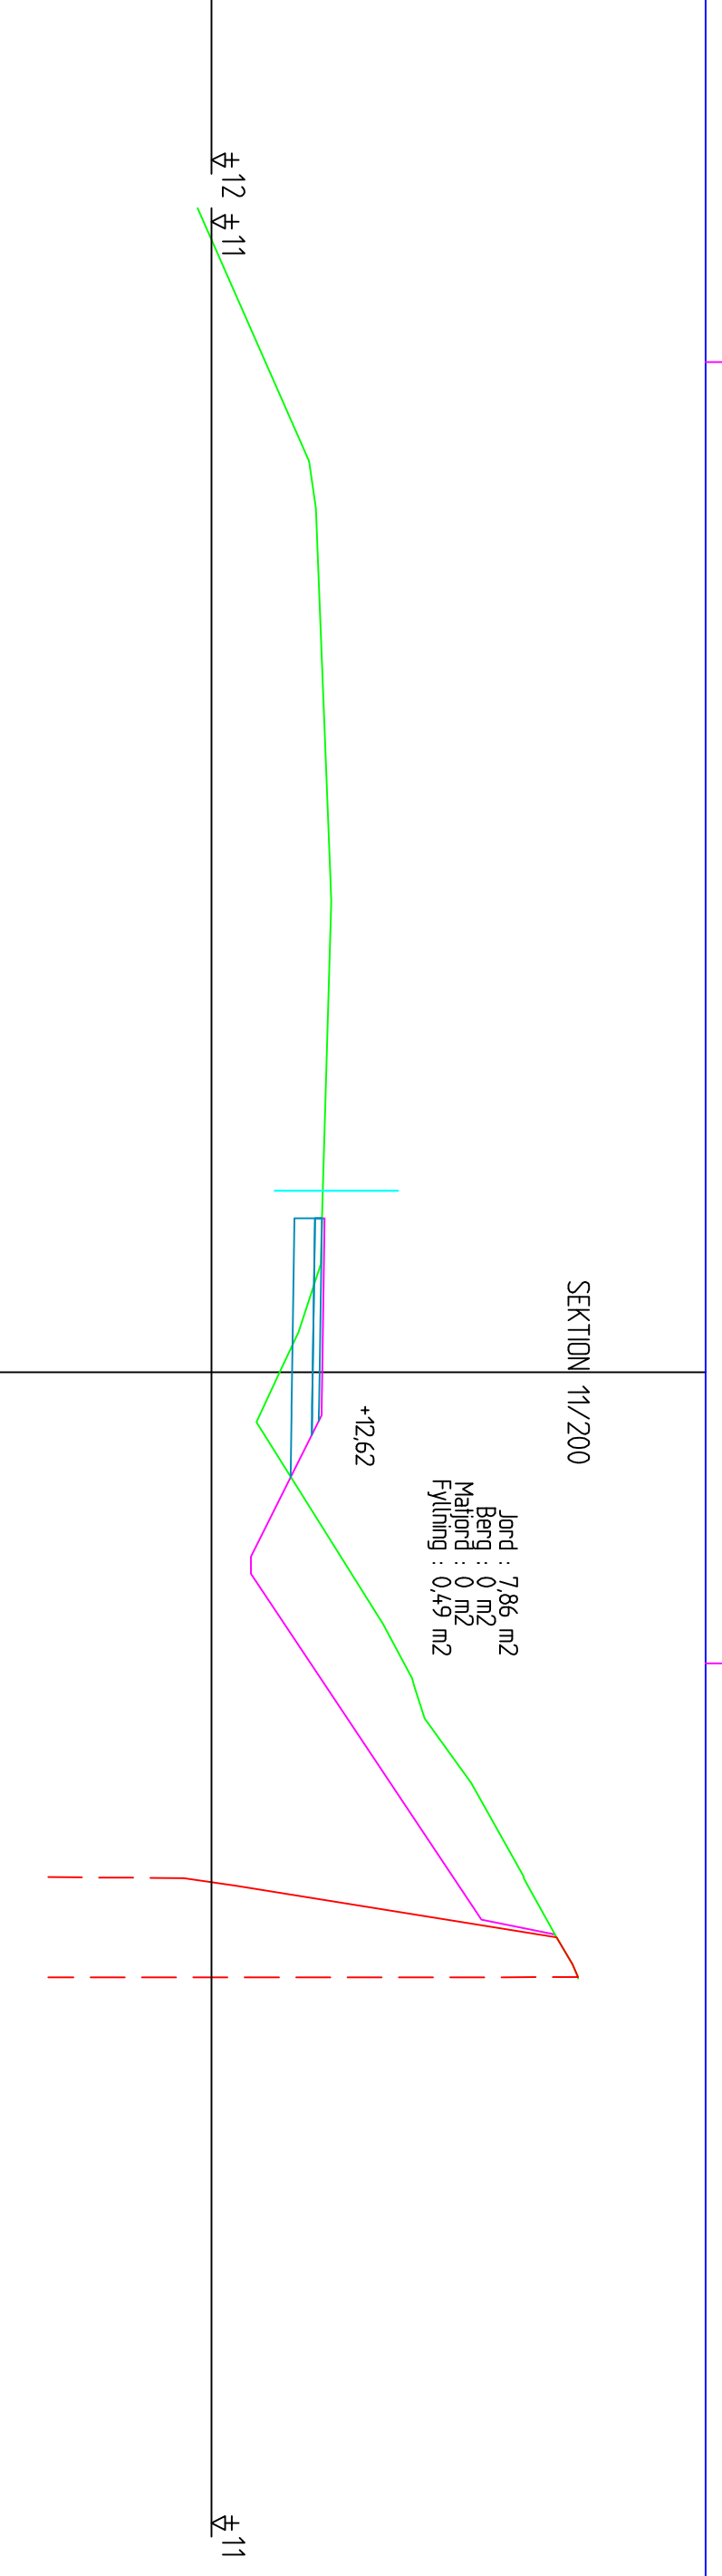


SEKTION 11/200

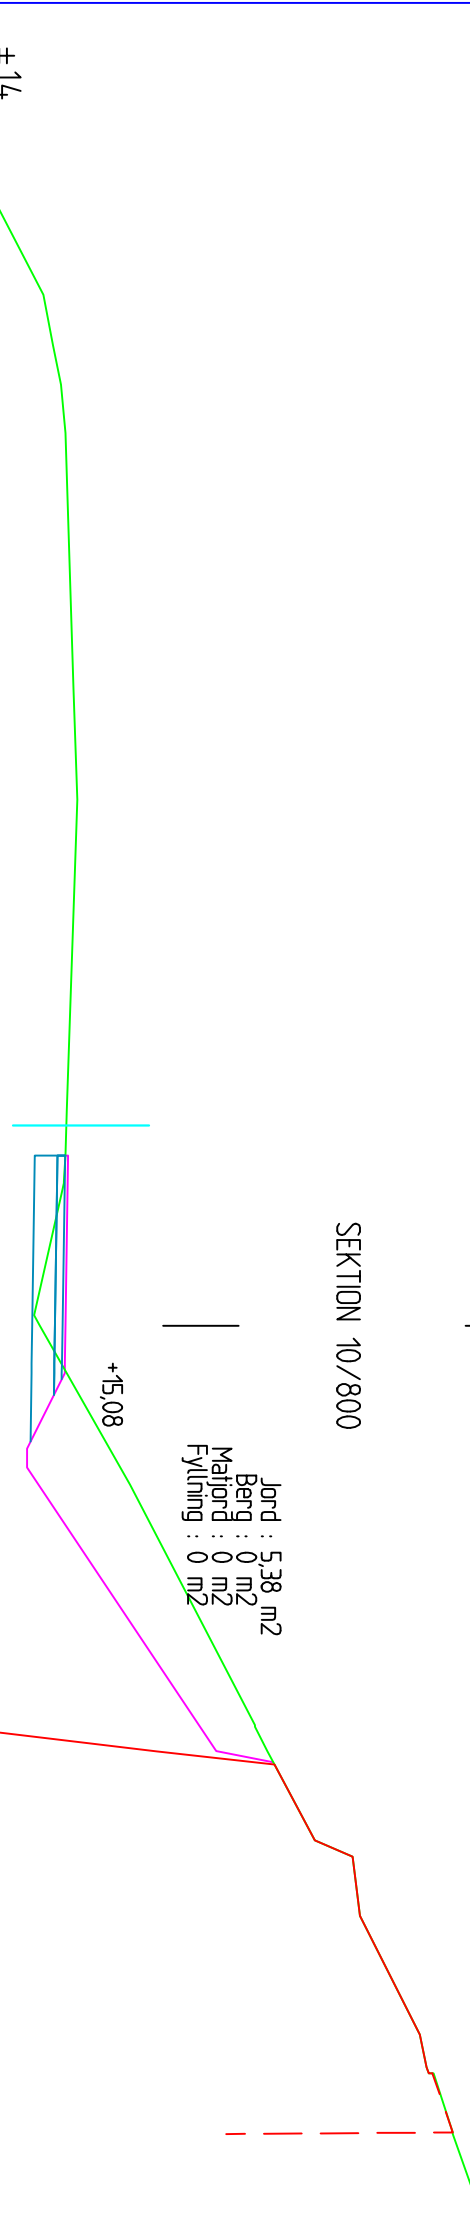

SEKTION 10/800

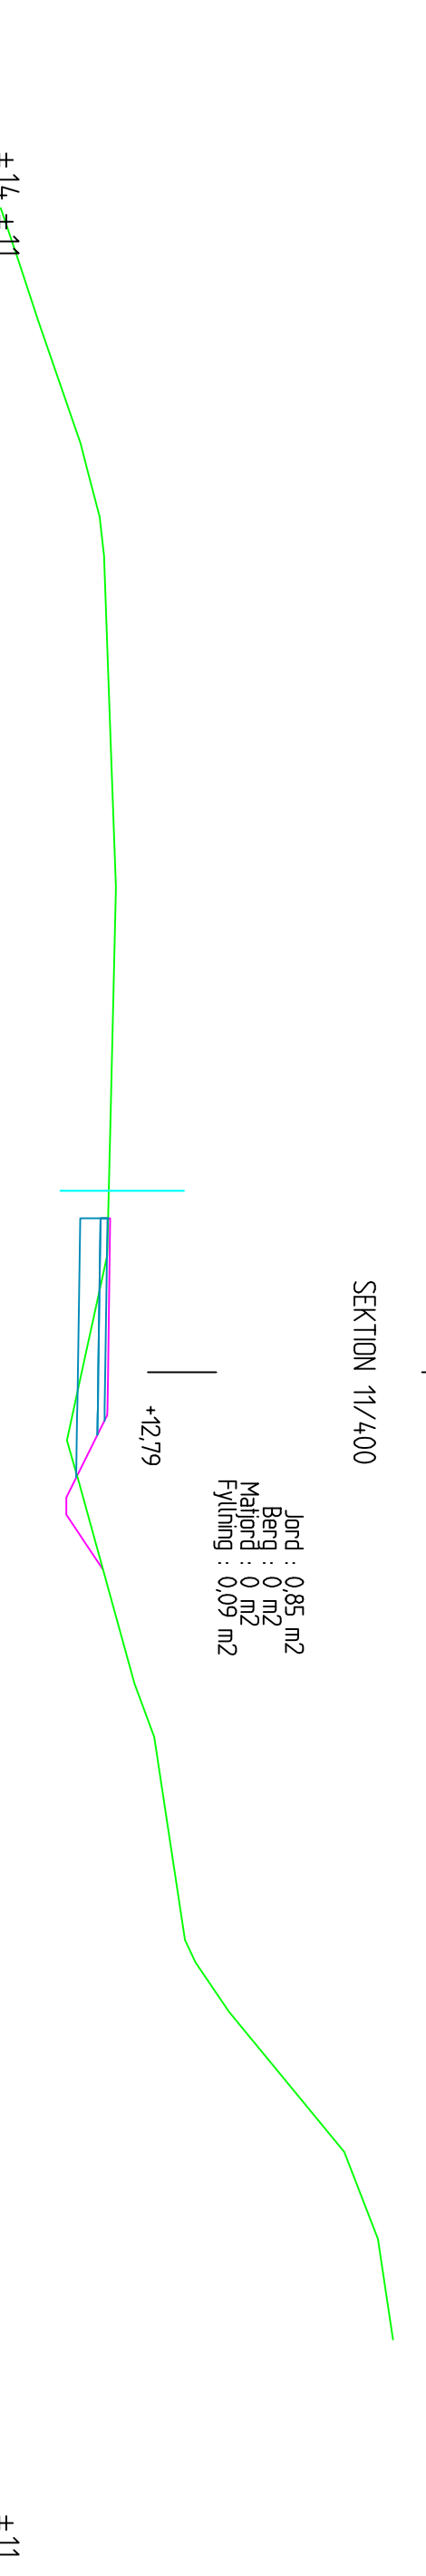

SEKTION 11/400

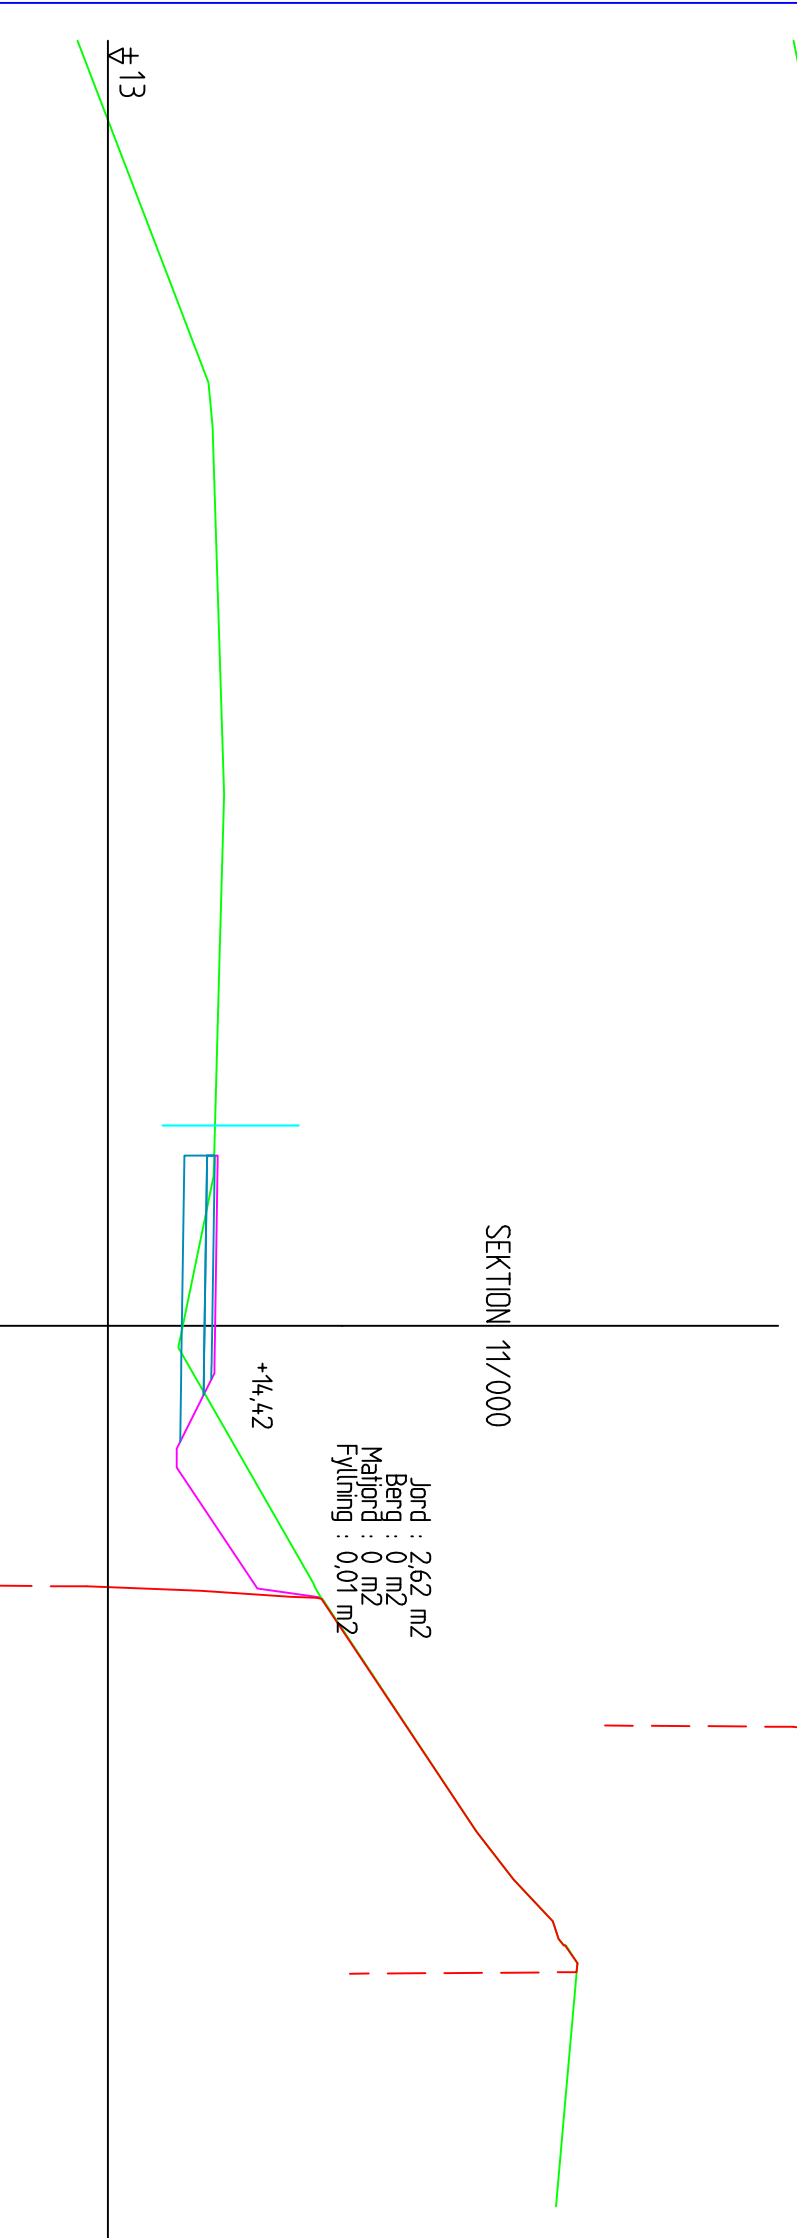

SEKTION 11/000



REV.	ANTAL	REVIDERINGSN ANSER	SIGNATUR	DATUM
ARBETE				
VÄGPLAN för bygande av separat gång- och cykelväg, parallellt med landsväg nr 1, Östomtråsk-Nåtsby				
RITNINGSNMÄLL OCH SKALA			TVÄRPROFILER, etapp 4	
SEKTIONER 10600- 11400			1:100	
RITÄT		GRANSKÄT		
LEIF HÄGGLUND		BJÖRN EKBLÖM		
PLANERÄT		GODKÄNT		
LEIF HÄGGLUND		BJÖRN EKBLÖM		
DARENUMMER/ ARBETSNUMMER			RITNINGSNUMMER	
ALR2018/25			V1-30-101	
PB: 1050, AX-22111 MAREHAMN Tel: 018-25000 Fax: 018-23790 www.regeringen.se/trdfik				
DARENUMMER/ ARBETSNUMMER				
ALR2018/25				
DATUM				
15.02.2018				