

SEKTION 11/600

Jord : 119 m<sup>2</sup>  
 Berg : 0 m<sup>2</sup>  
 Markjord : 0 m<sup>2</sup>  
 Fyllning : 0,35 m<sup>2</sup>

+12,81




±11 ±12

±12

SEKTION 12/200

Jord : 0,68 m<sup>2</sup>  
 Berg : 0 m<sup>2</sup>  
 Markjord : 0 m<sup>2</sup>  
 Fyllning : 2,71 m<sup>2</sup>

+13,96

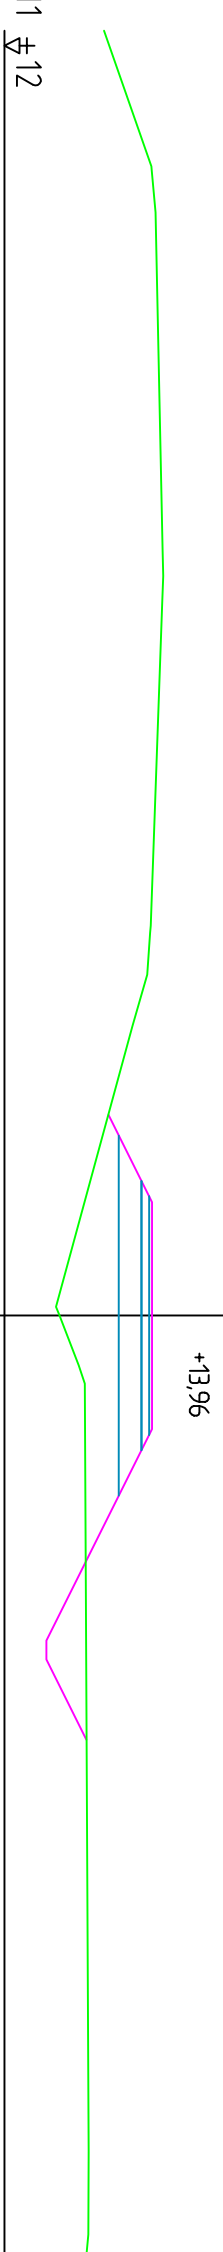


±12

SEKTION 11/800

Jord : 6,75 m<sup>2</sup>  
 Berg : 0 m<sup>2</sup>  
 Markjord : 0 m<sup>2</sup>  
 Fyllning : 0,3 m<sup>2</sup>

+12,83

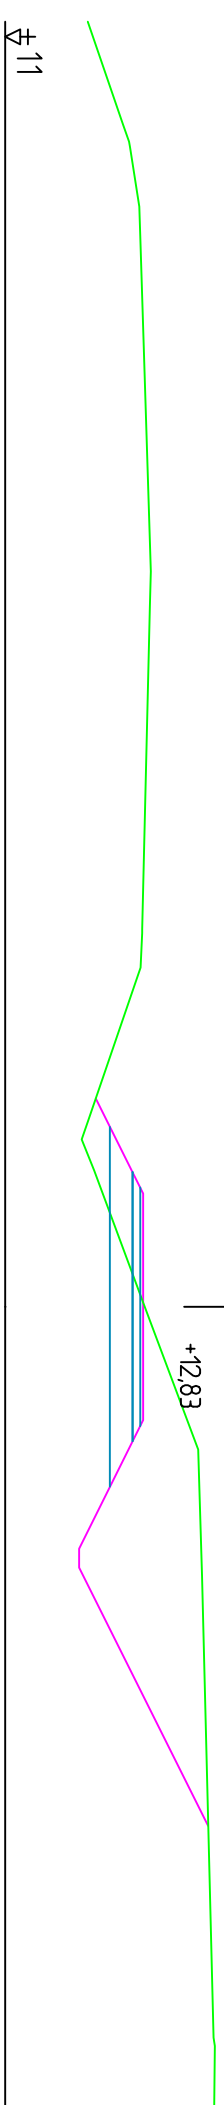


±11 ±13

±13

SEKTION 12/400

Jord : 0,09 m<sup>2</sup>  
 Berg : 0 m<sup>2</sup>  
 Markjord : 0 m<sup>2</sup>  
 Fyllning : 1,57 m<sup>2</sup>

+14,39

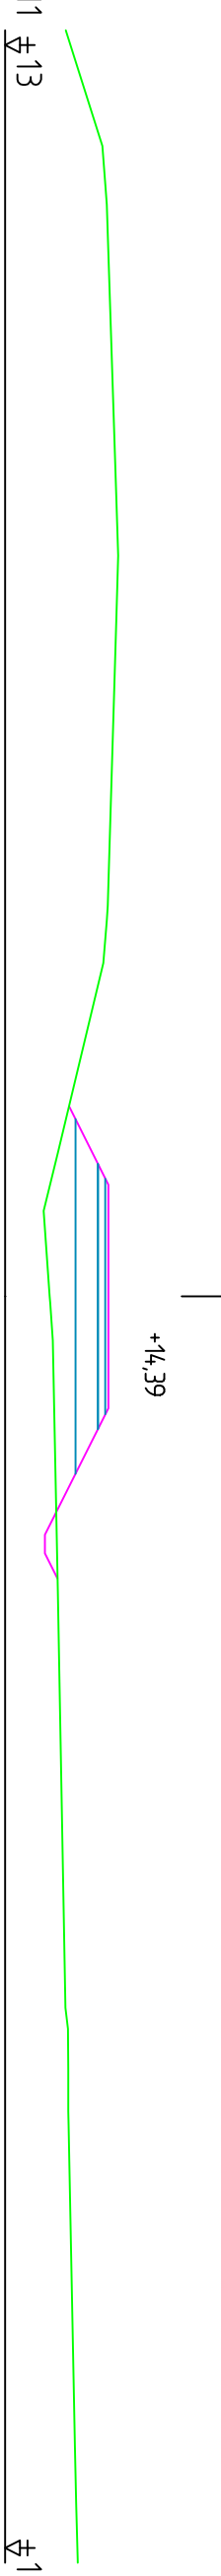


±13

SEKTION 12/000

Jord : 344 m<sup>2</sup>  
 Berg : 0 m<sup>2</sup>  
 Markjord : 0 m<sup>2</sup>  
 Fyllning : 0,29 m<sup>2</sup>

+12,83

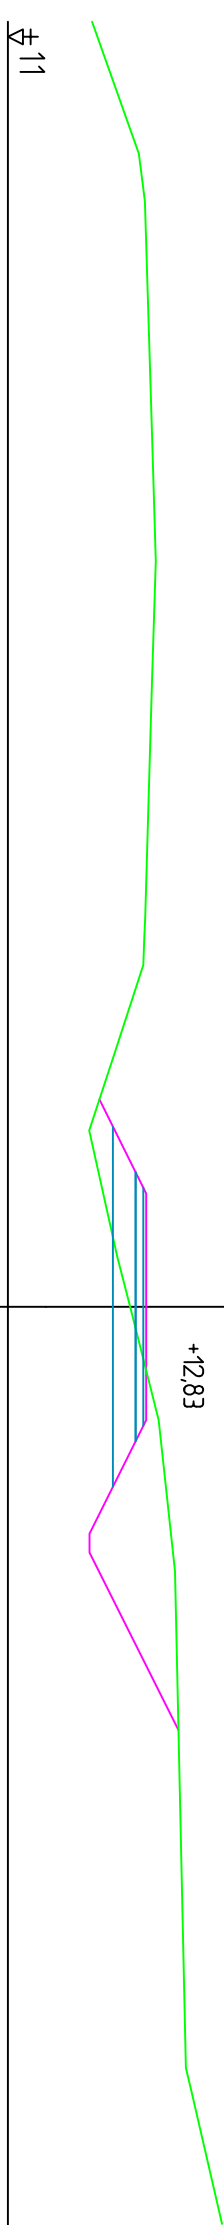

±11

±11

REV.	ANTAL	REVIDERINGSN ANSER	SIGNATUR	DATUM
ARBETE				
VÄGPLAN för byggnad av separat gång- och cykelväg, parallellt med landsväg nr 1, Östentridsk-Nitätsby				
RITNINGSNMNERHALL OCH SKALA			TVÄRPROFILER, etapp 4	
SEKTIONER 11600-12400			1:100	
RITÄT		GRANSKÄT		
LEIF HÄGGLUND		BLORN EKBLUM		
PLANERÄT		LEIF HÄGGLUND		
LEIF HÄGGLUND		GODKÄNT		
LEIF HÄGGLUND		BLORN EKBLUM		
DARENUMMER/ ARBETSNUMMER			RITNINGSNUMMER	
ALR2018/25			V1-30-102	
DATUM 15.02.2018				



BB 1050 AX-22111 MAREHAMN  
 Tel: 018-25000 Fax: 018-23790 www.regeringen.se/trdfik