


SEKTION 12/600

Jord : 2,04 m<sup>2</sup>  
 Berg : 0 m<sup>2</sup>  
 Maljord : 0 m<sup>2</sup>  
 Fyllning : 0,38 m<sup>2</sup>

+13,9

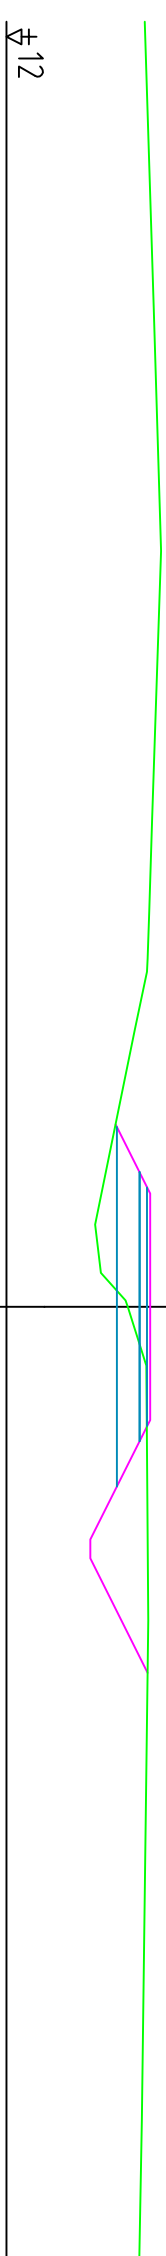

±12 ±16

±16

SEKTION 12/800

Jord : 0,57 m<sup>2</sup>  
 Berg : 0 m<sup>2</sup>  
 Maljord : 0 m<sup>2</sup>  
 Fyllning : 0,56 m<sup>2</sup>

+14,85




±13 ±15

±15

SEKTION 13/200

Jord : 0,05 m<sup>2</sup>  
 Berg : 0 m<sup>2</sup>  
 Maljord : 0 m<sup>2</sup>  
 Fyllning : 4,17 m<sup>2</sup>

+17,28

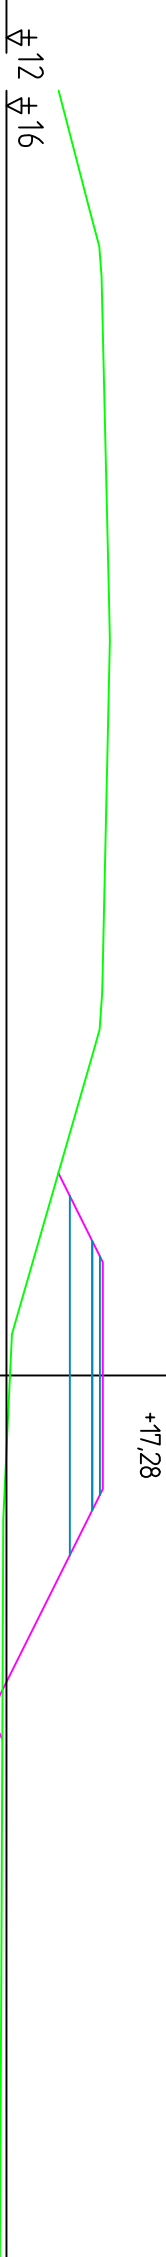

±16

SEKTION 13/400

Jord : 0,21 m<sup>2</sup>  
 Berg : 0 m<sup>2</sup>  
 Maljord : 0 m<sup>2</sup>  
 Fyllning : 1,03 m<sup>2</sup>

+16,86




±13 ±15

±15

SEKTION 13/000

Jord : 0,07 m<sup>2</sup>  
 Berg : 0 m<sup>2</sup>  
 Maljord : 0 m<sup>2</sup>  
 Fyllning : 2,28 m<sup>2</sup>

+16,27

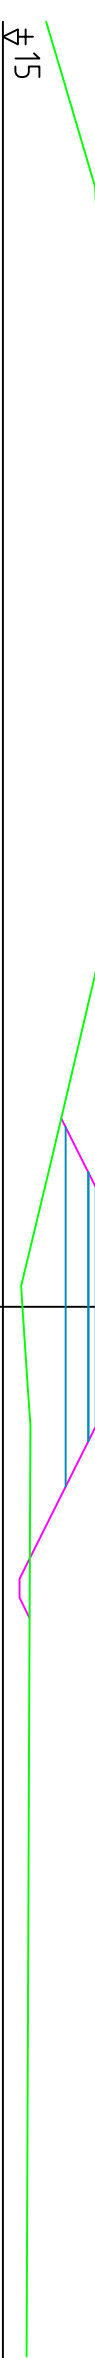

±15

REV.	ANTAL	REVIDERINGSN ANSER	SIGNATUR	DATUM
ARBETE				
VÄGPLAN för byggnad av separat gång- och cykelväg, parallellt med landsväg nr 1, Östentörsk-Nåtsby				
RITNINGSNMNERHALL OCH SKALA			TVÄRPROFILER, etapp 4	
SEKTIONER 12600-13400			1:100	
RITAT		GRANSKAT		
LEIF HÄGGLUND		BJÖRN EKBLÖM		
PLANERAT		GODKÄNT		
LEIF HÄGGLUND		BJÖRN EKBLÖM		
DARENUMMER/ ARBETSNUMMER			RITNINGSNUMMER	
ALR2018/25			V1-30-103	
PB: 1050, AX-22111 MAREHAMN Tel: 018-25000 Fax: 018-23790 www.regeringen.se/trdfik				
Alands öndskapsregering				
DATUM 15.02.2018				