



SEKTION 13/600

Land : 373 m²
 Berg : 0 m²
 Markland : 0 m²
 Fyllning : 0,29 m²

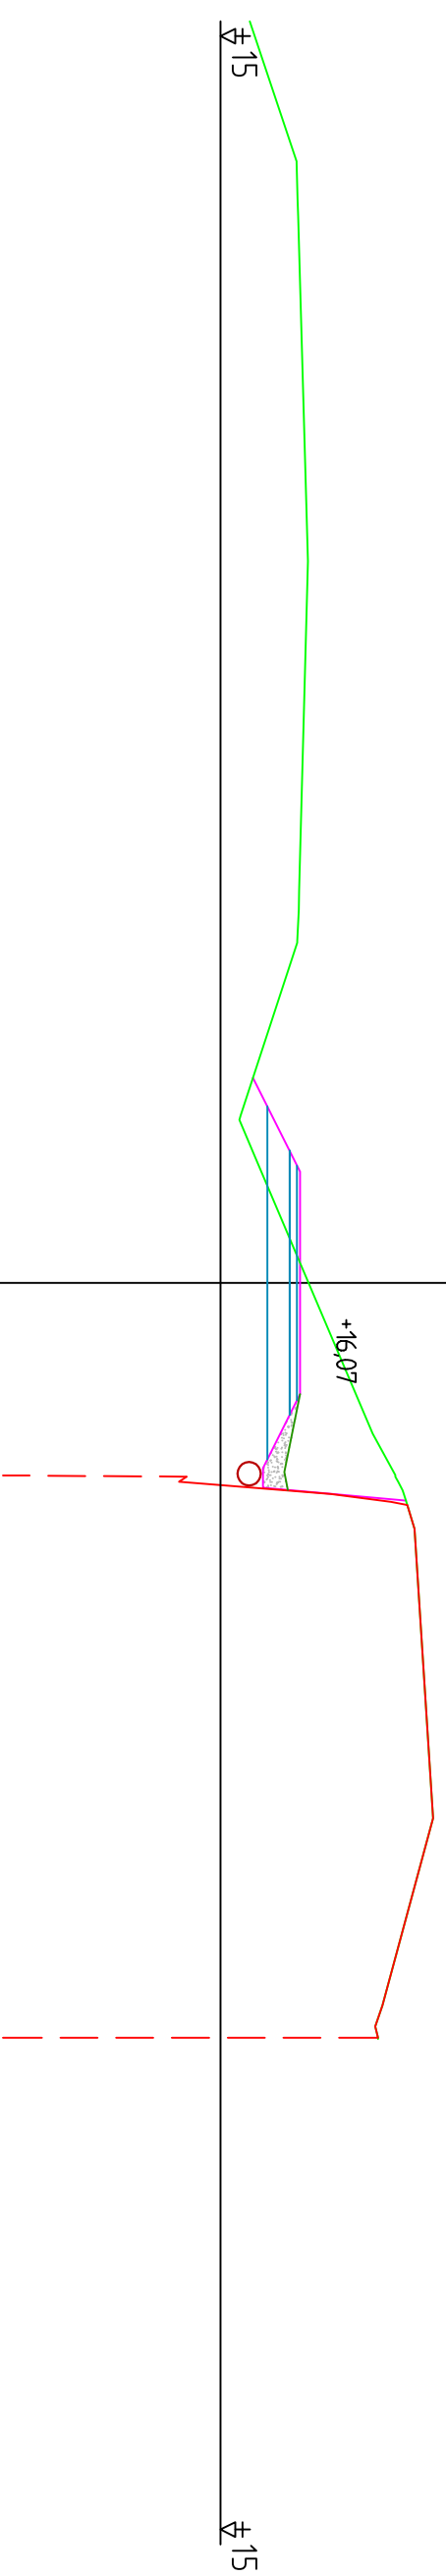

SEKTION 13/800

Land : 199 m²
 Berg : 261 m²
 Markland : 0 m²
 Fyllning : 0,13 m²

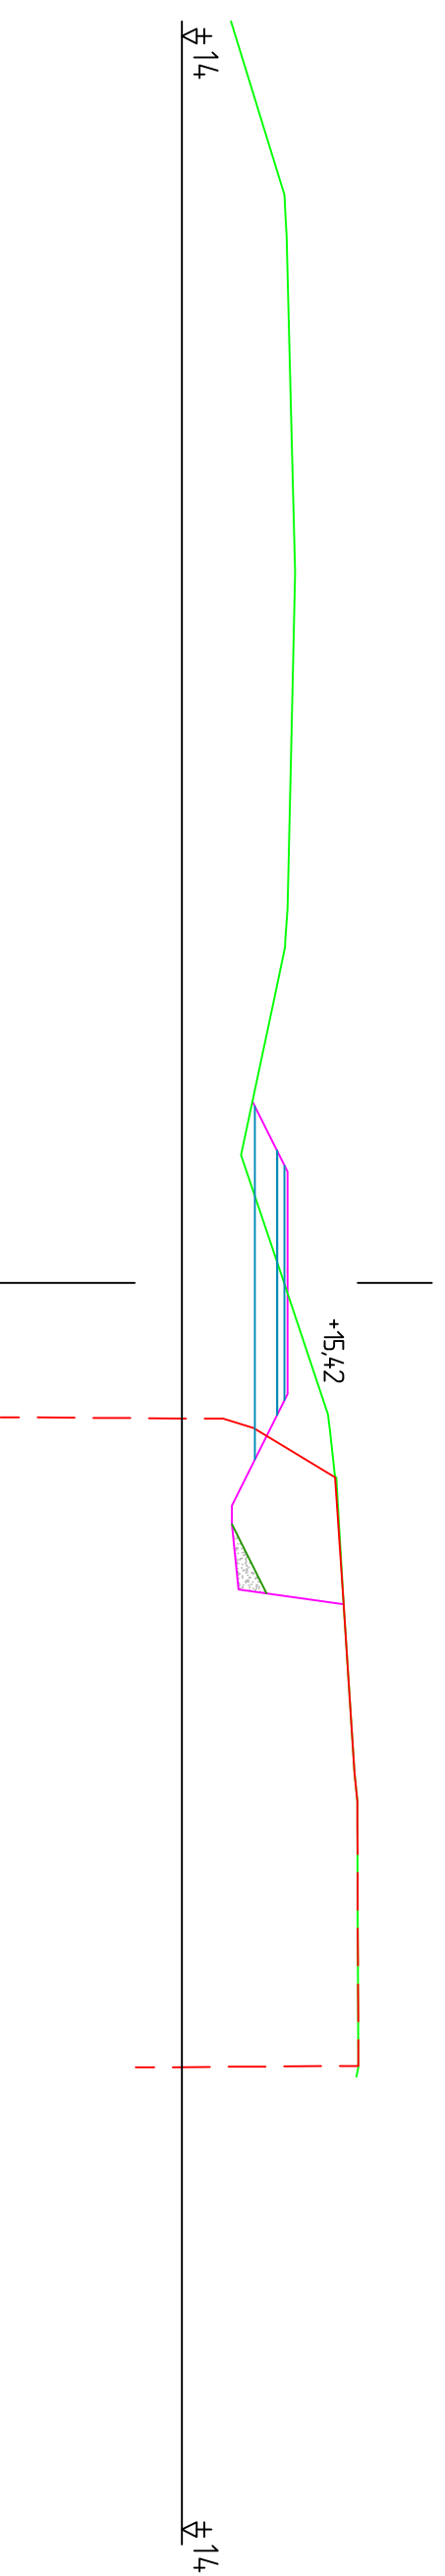

REV.	ANTAL	REVIDERINGSN ANSER	SIGNATUR	DATUM
ARBETE				
VÄGRPLAN för byggnad av separat gång- och cykelväg, parallellt med landsväg nr 1, Östentördsåsk-Nåtsby				
RITNINGSNMNERHALL OCH SKALA			TVÄRPROFILER, etapp 4	
SEKTIONER 13600-13800			1:100	
RITAT		GRANSKAT		
LEIF HÄGGLUND		BJÖRN EKBLÖM		
PLANERAT		GODKÄNT		
LEIF HÄGGLUND		BJÖRN EKBLÖM		



BB 1050 AX-22111 MAREHAMN
 Tel: 018-25000 Fax: 018-23790 www.regeringen.ax/trdfik

DIREKTOR/ARBETSNUMMER	ALR2018/25	RITNINGSNUMMER	V1-30-104
DATUM	15.02.2018		