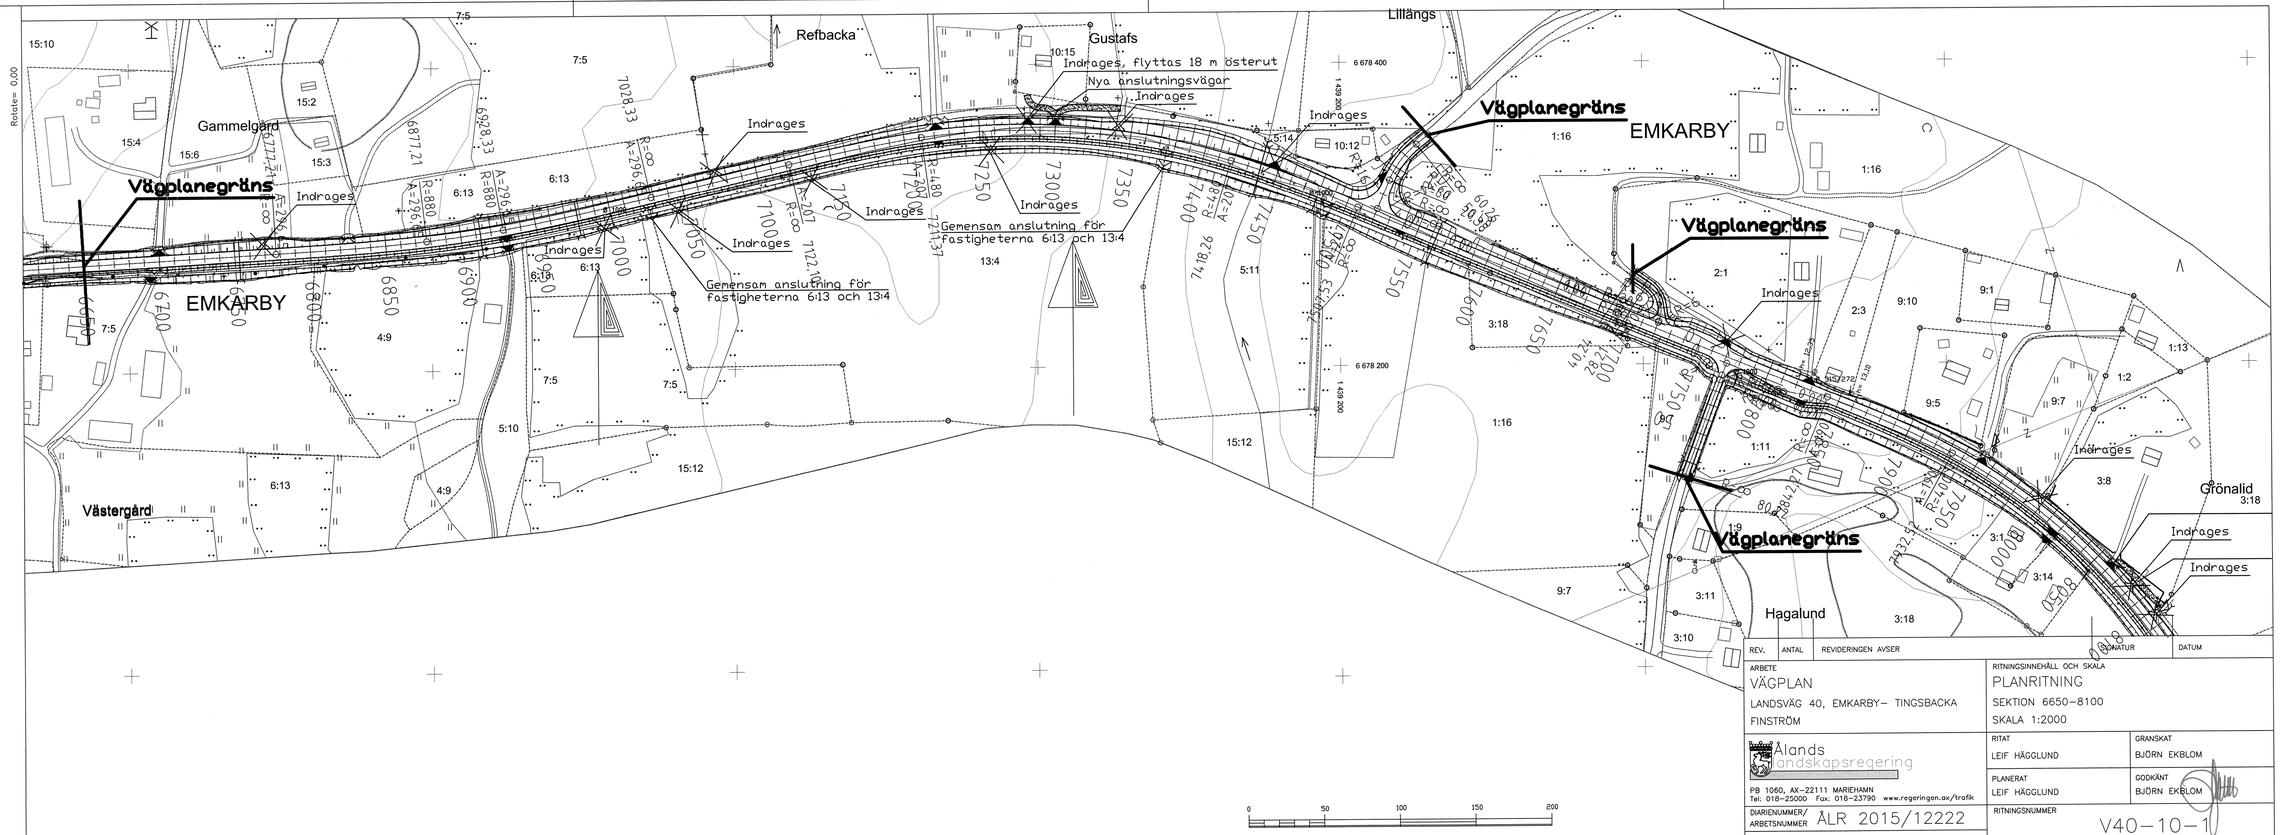

REV.	ANTAL	REVIDERINGEN AVSER	SIGNATUR	DATUM

ARBETE
VÄGPLAN
LANDSVÄG 40, EMKARBY– TINGSBACKA
FINSTRÖM

RITNINGSINNEHÅLL OCH SKALA
PLANRITNING
SEKTION 6650–8100
SKALA 1:2000

Ålands landskapsregering
PB 1060, AX–22111 MARIEHAMN
Tel: 018–25000 Fax: 018–23790 www.regeringen.ax/trafik

RITAT: LEIF HÄGGLUND
GRANSKAT: BJÖRN EKBLOM
PLANERAT: LEIF HÄGGLUND
GODKÄNT: BJÖRN EKBLOM

DIARIENUMMER/ ARBETSNUMMER: ÅLR 2015/12222
DATUM: 22.04.2016
RITNINGSNUMMER: V40–10–1