


1:10 %

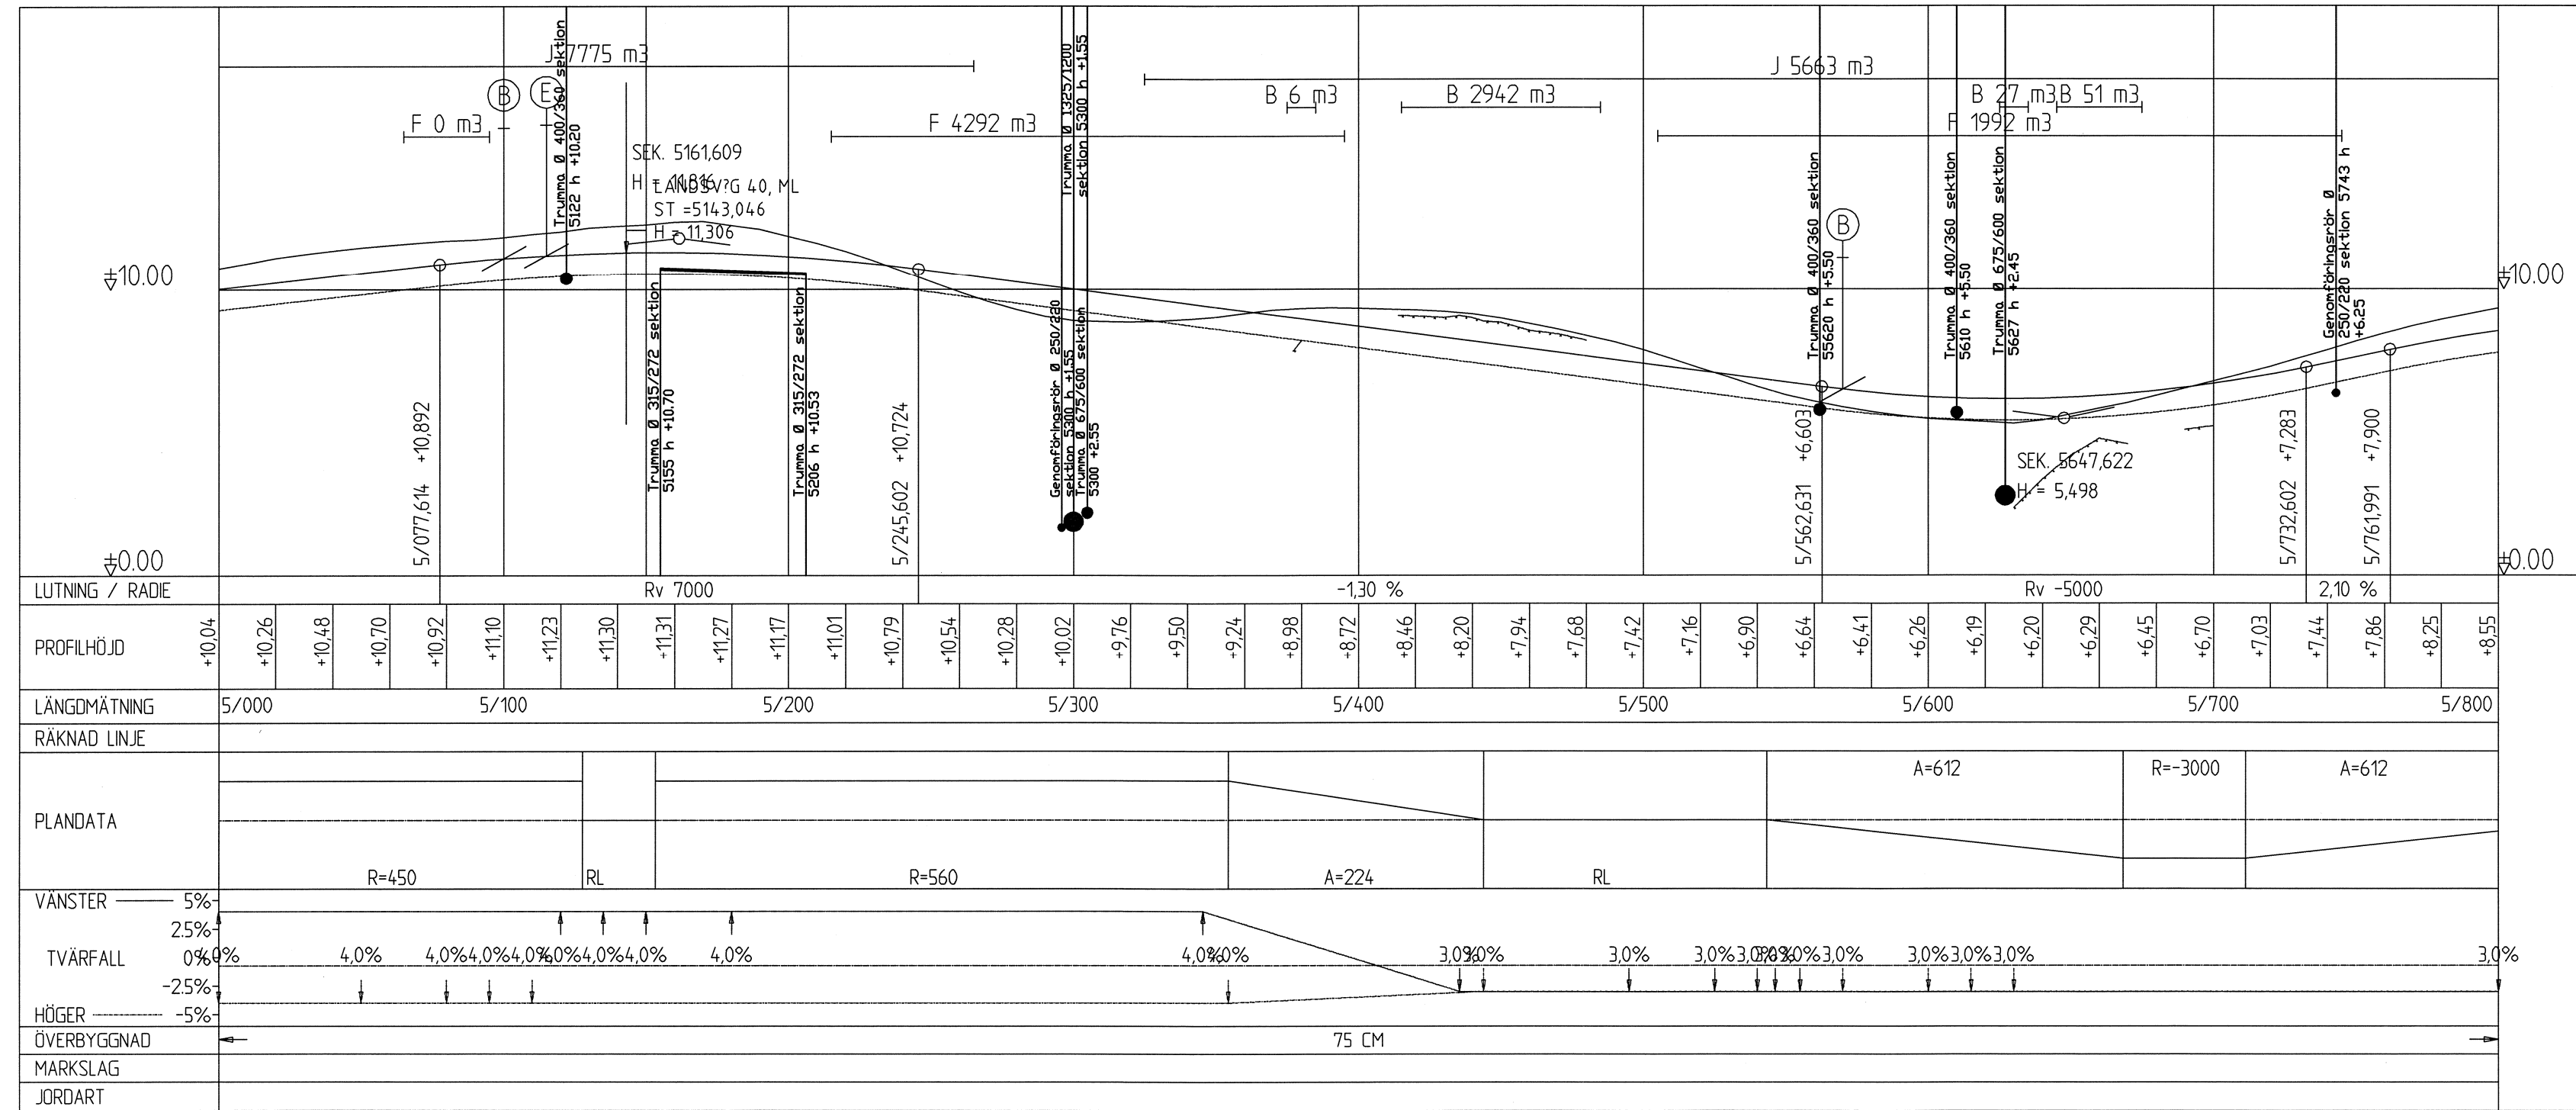

Rv 5000

REV.	ANTAL	REVIDERINGEN AVSER	SIGNATUR	DATUM
ARBETE		RITNINGENSINNEHÅLL OCH SKALA		
VÄGPLAN		LÄNGDPROFIL		
LANDSVÄG 40, BJERSTRÖM-EMKARBY		SEKTION 5000-5800		
FINSTRÖM		SKALA 1:2000/1:200		
 Ålands landskapsregering PB 1060, AX-22111 MARIEHAMN Tel: 018-25000 Fax: 018-23790 www.regeringen.ax/trafik		RITAT LEIF HÄGGLUND <i>dlh</i>	GRANSKAT BJÖRN EKBLOM <i>[Signature]</i>	
DIARIENUMMER/ ARBETSNUMMER ÅLR 2015/1795		PLANERAT LEIF HÄGGLUND <i>dlh</i>	GODKÄNT BJÖRN EKBLOM <i>[Signature]</i>	
DATUM		RITNINGNUMMER		
02.11.2015		V40-20-25		