


Stabiliseringsfräsning, bygdeväg nr 108,
sektion 14-444

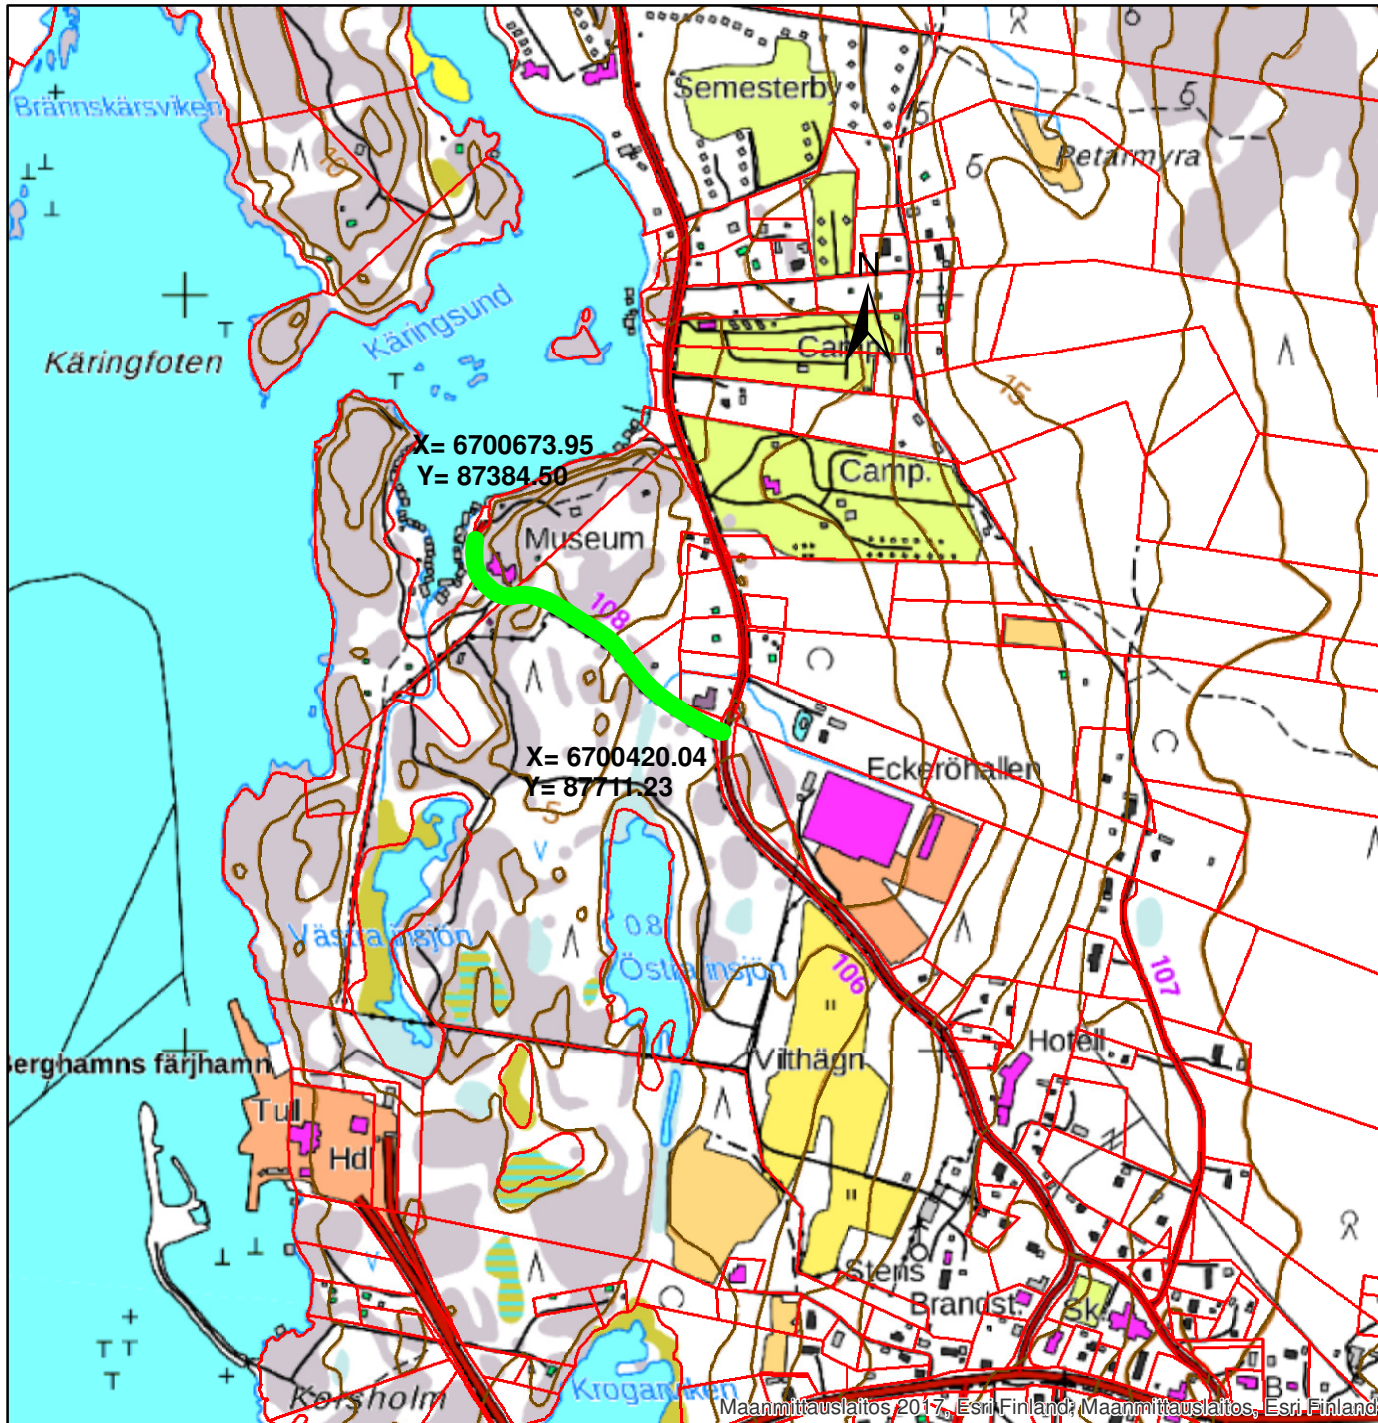

0 125 250 500 Meter

Skala: 1:10000

Koordinatsystem: TM35FIN