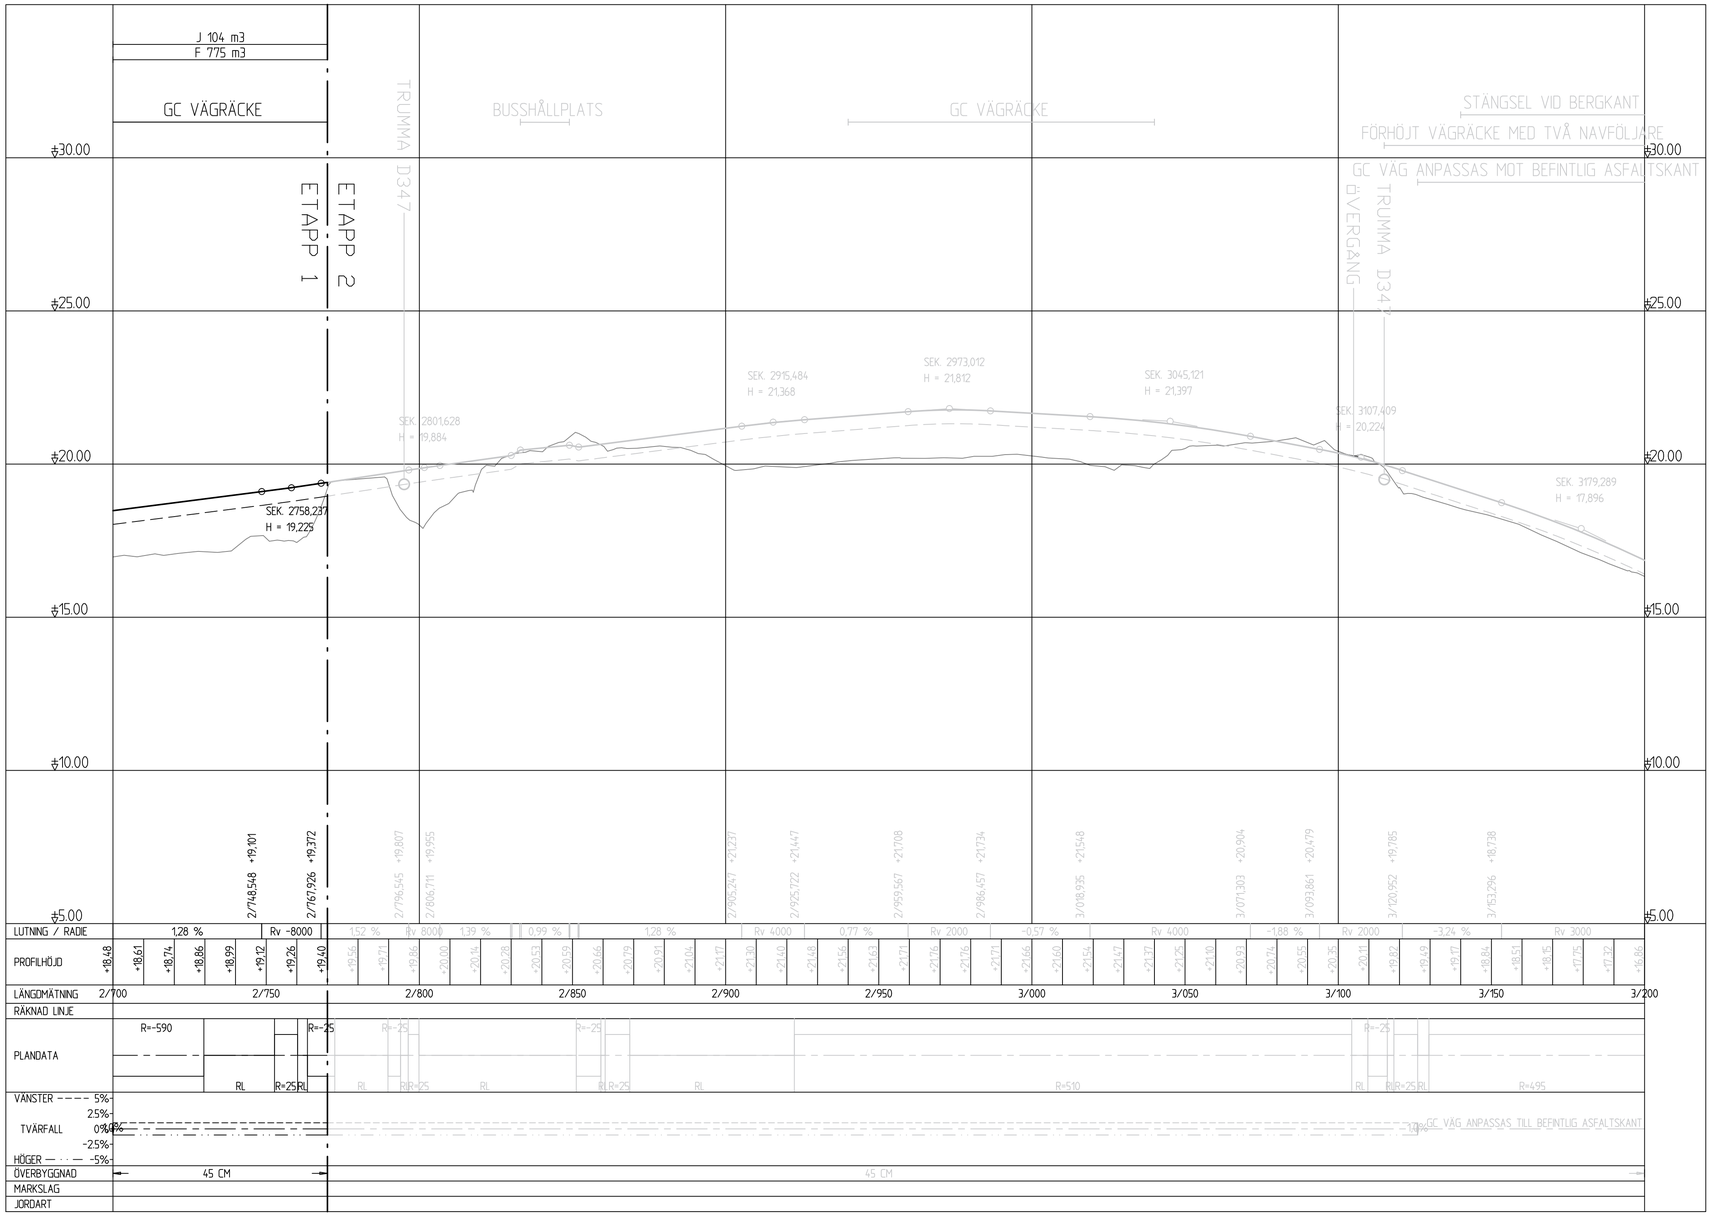

BET	ÄNDRINGEN AVSER	DATUM	SIGN

VÄGPLAN

för byggande av parallell gång- och cykelbana
längs landsvägs 2 på sträckan Haraldsby - Tosarby
Etapp 1, sträckan Haraldsby - Kastelholm

Björlin GITech Ab
Storagatan 3
AX-22100
MARIEHAMN
+358 405935832

BJÖRLIN GITech

UPPDRAG NR 2301906	RITAD/KONSTRUERAD AV G.Q.VARNSTRÖM
DATUM 2023-11-15	ANSVARIG G.Q.VARNSTRÖM

Ålands landskapsregering
PB 1060, AX-22111 MARIEHAMN
Tel: 018-25000
www.regeringen.ax/infrastruktur-kommunikationer

Diarienummer \ Arbetsnummer ÅLR2020/9904	Granskat
Datum 2023-11-15	Godkänt
ALR Ritningsnummer 201T0307	
Ritningsstatus VÄGPLAN	

ETAPP 1

KULLA, BERG OCH KASTELHOLM, SUND

LÄNGDPROFIL

SEKTION 2/700 - 2/770

SKALA	NUMMER	BET
1:1000/1:100	201T0307	