




FYLLNING

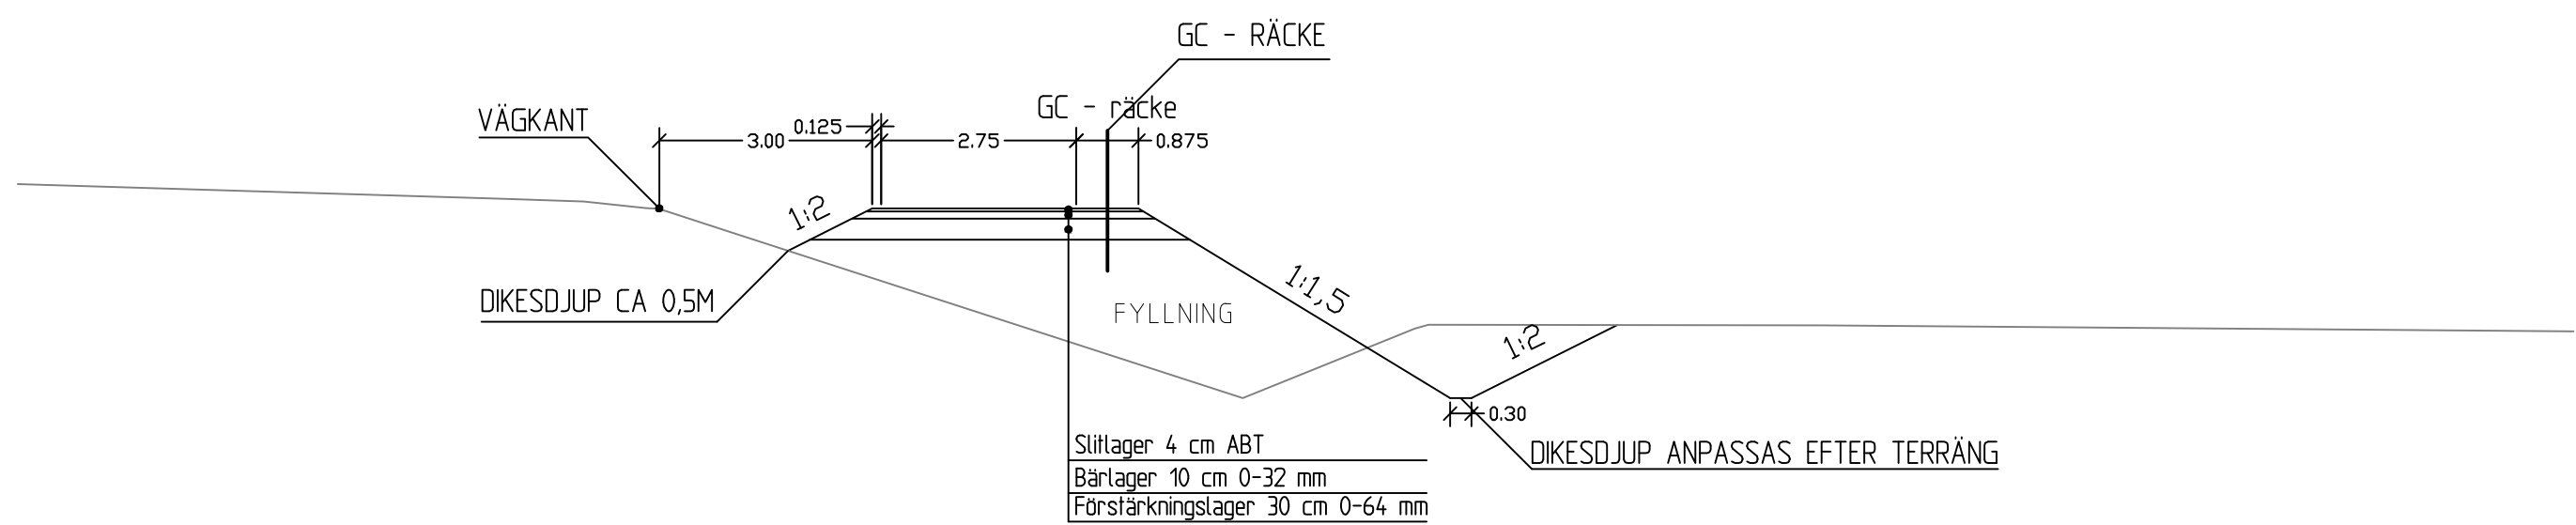

JORD- OCH BERGSKÄRNING

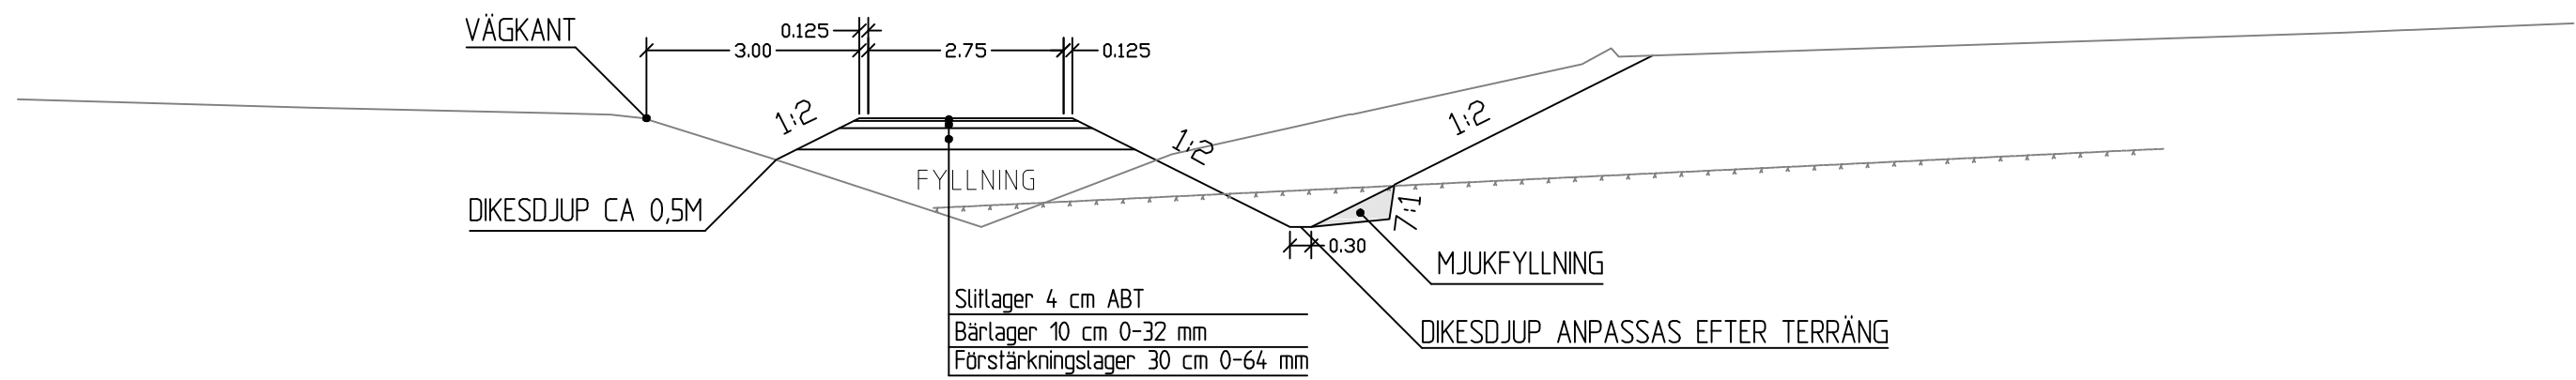

JORDSKÄRNING MOT BERG

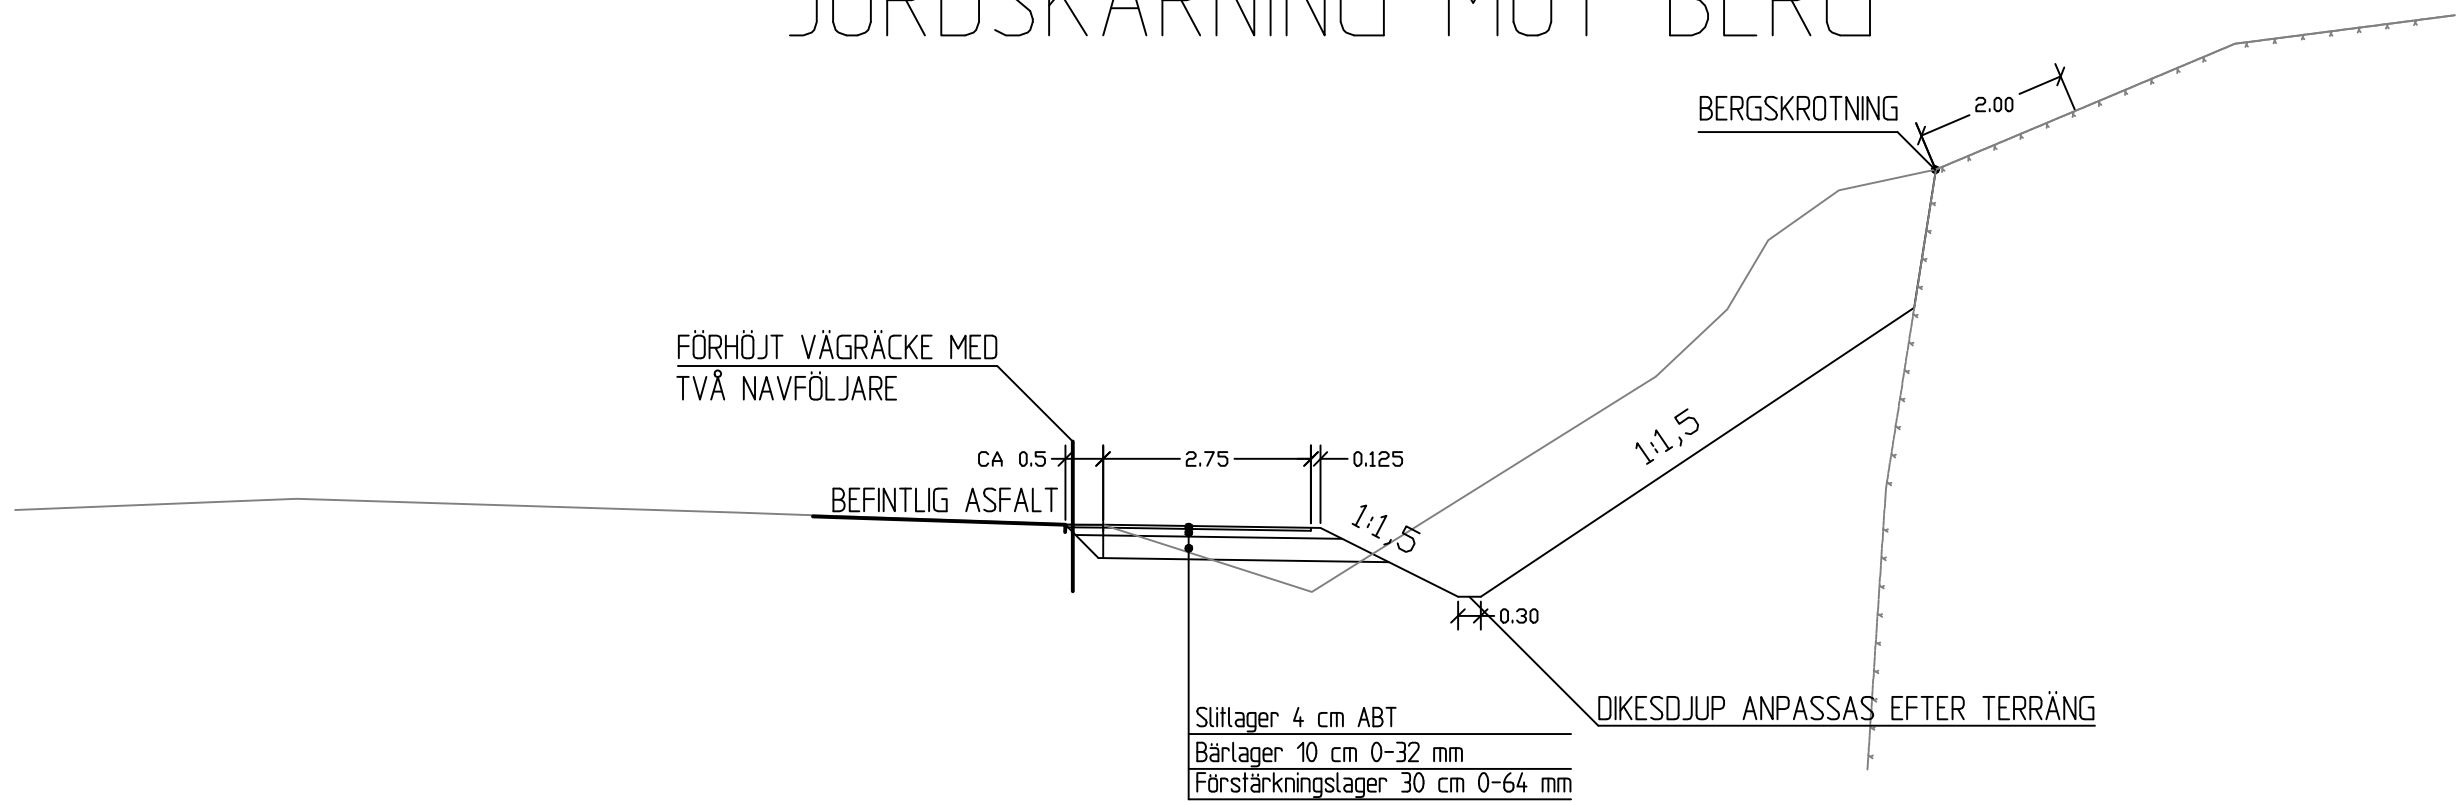



Ålänns län

landskapsregering

PB 1060, AX-22111 MARIEHAMN

Tel: 018-25000

www.regeringen.ax/infrastruktur-kommunikationer

Dokumentnummer

ÅLR2020/9904

Datum

2023-11-15

ALR Röringsnummer

201T0401

Röringsstatus

VÄGPLAN

Granskad

Godkänt

UPPDRAG NR

2301906

RITAD/KONSTRUERAD AV

G.QVARNSTRÖM

DATUM

2023-11-15

ANSVARIG

G.QVARNSTRÖM

ETAPP 1

NORMALSEKTIONER

SKALA

1:100

NUMMER

201T0401

BET

BET

ÄNDRINGEN AVSER

DATUM

SIGN

VÄGPLAN

för byggande av parallell gång- och cykelbana
längs landsväg 2 på sträckan Haraldsby - Tosarby
Etapp 1, sträckan Haraldsby - Kastelholm

Björnin GITECH AB

Storagatan 3

AX-22100

MARIEHAMN

+358 405935832



UPPDRAG NR

2301906

RITAD/KONSTRUERAD AV

G.QVARNSTRÖM

DATUM

2023-11-15

ANSVARIG

G.QVARNSTRÖM

ETAPP 1

NORMALSEKTIONER

SKALA

1:100

NUMMER

201T0401

BET